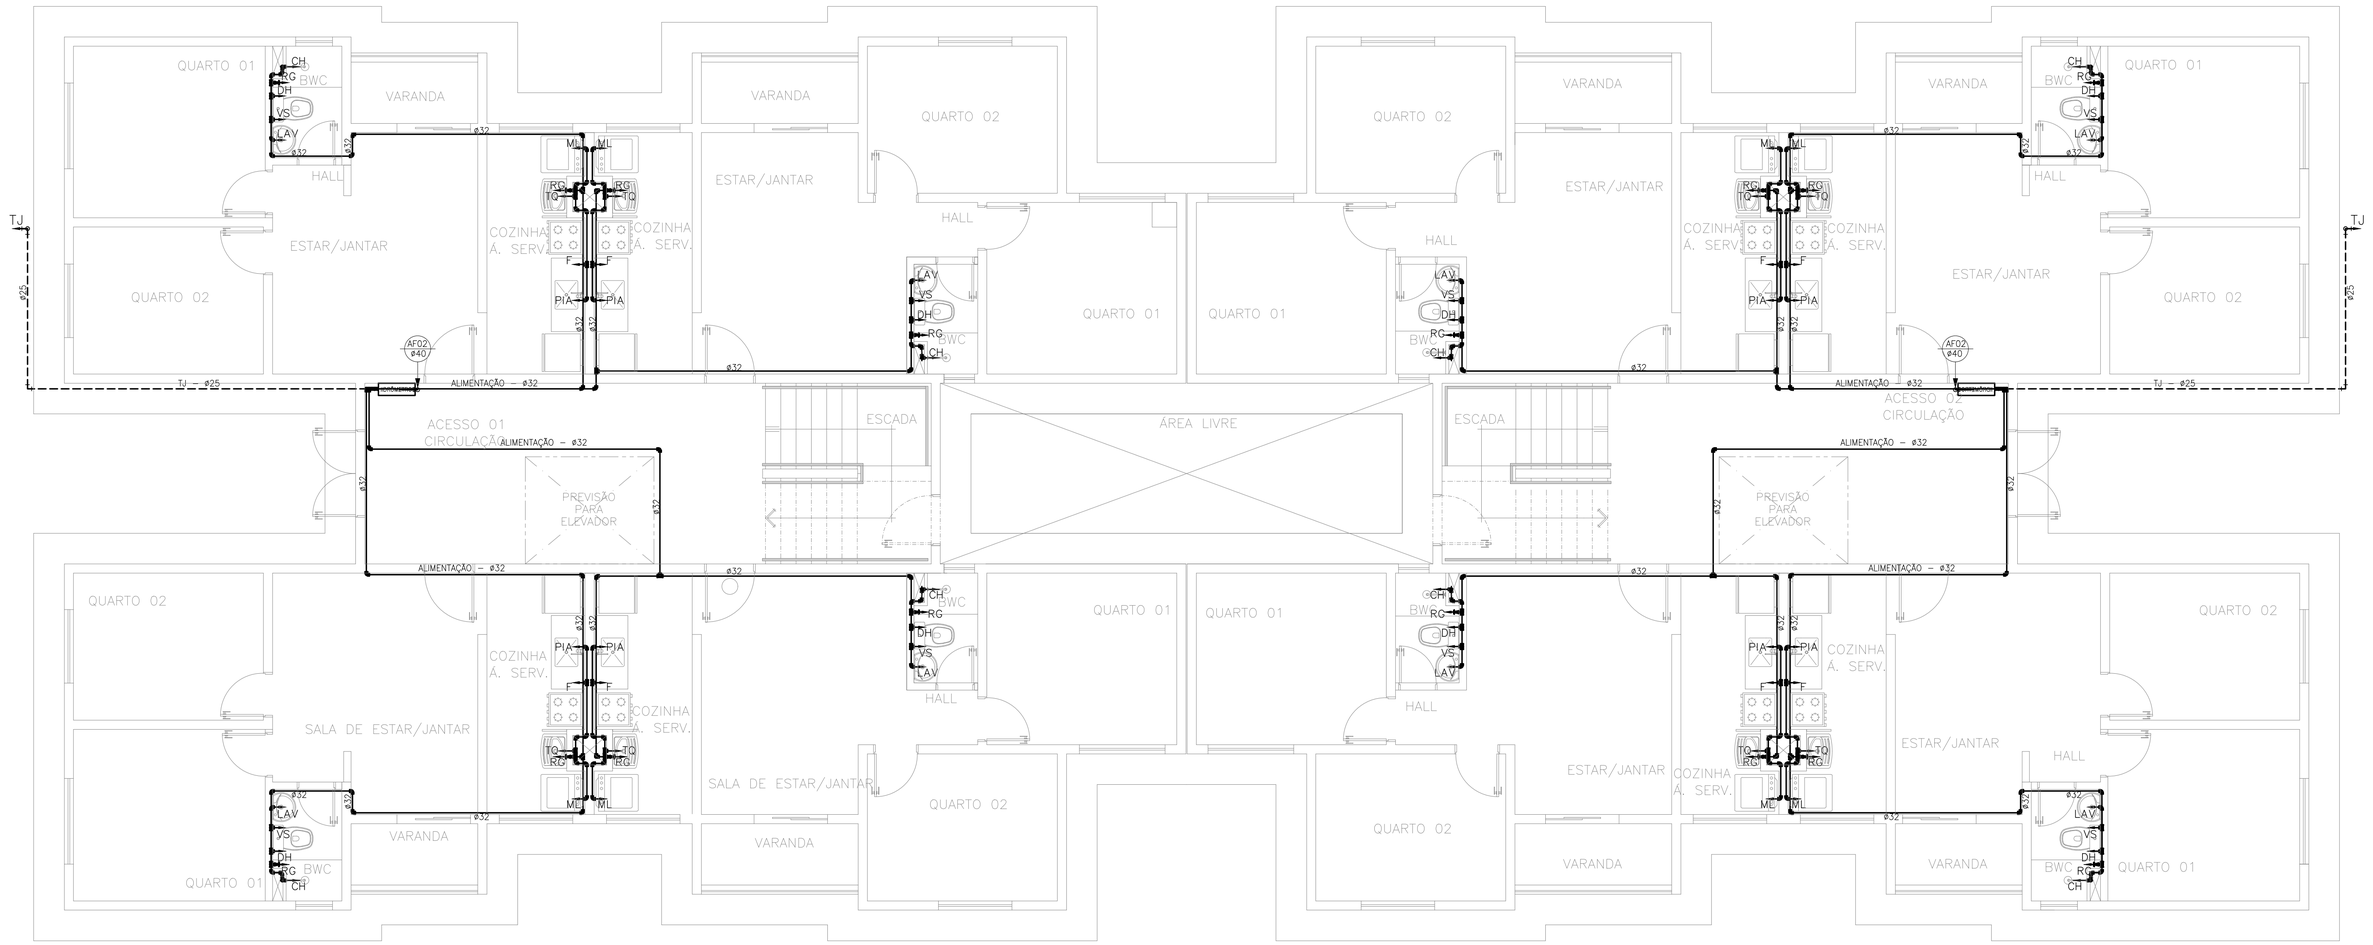

PLANTA BAIXA – PAV. TÉRREO BLOCO TIPO 1 – 32 APTO
ESC. 1/50

LEGENDA

-----	TUBO PISO
———	TUBO – PAREDE /FORRO / LAJE
→	INDICAÇÃO DE TOMADA D'AGUA
AF ø	PRUMADA DE ALIMENTAÇÃO
TQ	TANQUE DE LAVAR
RG	REGISTRO DE GAVETA
CH	CHUVEIRO
LAV	LAVATORIO
MQ	MAQUINA DE LAVAR
P	PIA
TJ	TORNEIRA DE JARDIM

Normas atendidas:
–NBR 5626/2020 – Instalação predial de água fria;
–NBR 5648/2010 – Tubos e conexões de PVC;
–NBR 9621/1987 – Conexões de PVC rígido.

REV. Nº	DIA	MÊS	ANO	DESCRIÇÃO DAS REVISÕES:	AUTOR	VERIFIC.
02	15	09	2025	REVISÃO CONFORME RELATÓRIO "AS BUILT"	ALDINEY	PAVÃO
01	18	03	2021	ALTERAÇÃO DE ARQUITETURA	PAULO	PAVÃO
00	25	09	2020	EMISSÃO INICIAL	ROGÉRIO	PAVÃO

CLIENTE: GRUPO DIMENSÃO

OBRA: CONDOMÍNIO TORRES DO SOL RESIDENCE

TITULO: PROJETO HIDRÁULICO
PAV. TÉRREO – BLOCO TIPO 2 – 32 APTO
LOCAÇÃO DE PONTOS HIDRÁULICOS
ESQUEMA PREDIAL

DESENHO: 1:50 | DATA: 25/09/2020 | RESPONSAVEL TECNICO: José R. Pavão Lopes, Eng. civil-Crea/MA Reg. Nac.–N110358835-4
PLOTAGEM: 1:50 | VERIF.: JR PAVÃO

ASSOCIAÇÃO BRASILEIRA DE ENGENHARIA E CONSULTORIA ESTRUTURAL ABECE

GAUSS PROJETOS
São Luís-MA / Fortaleza-CE
Fone/Fax: (98)3312-7800
gaussprojetos@ucl.com.br

DES. Nº: HI – 11

REV. N º: 02

N.DES.: 09.2020-HI-11-R02