




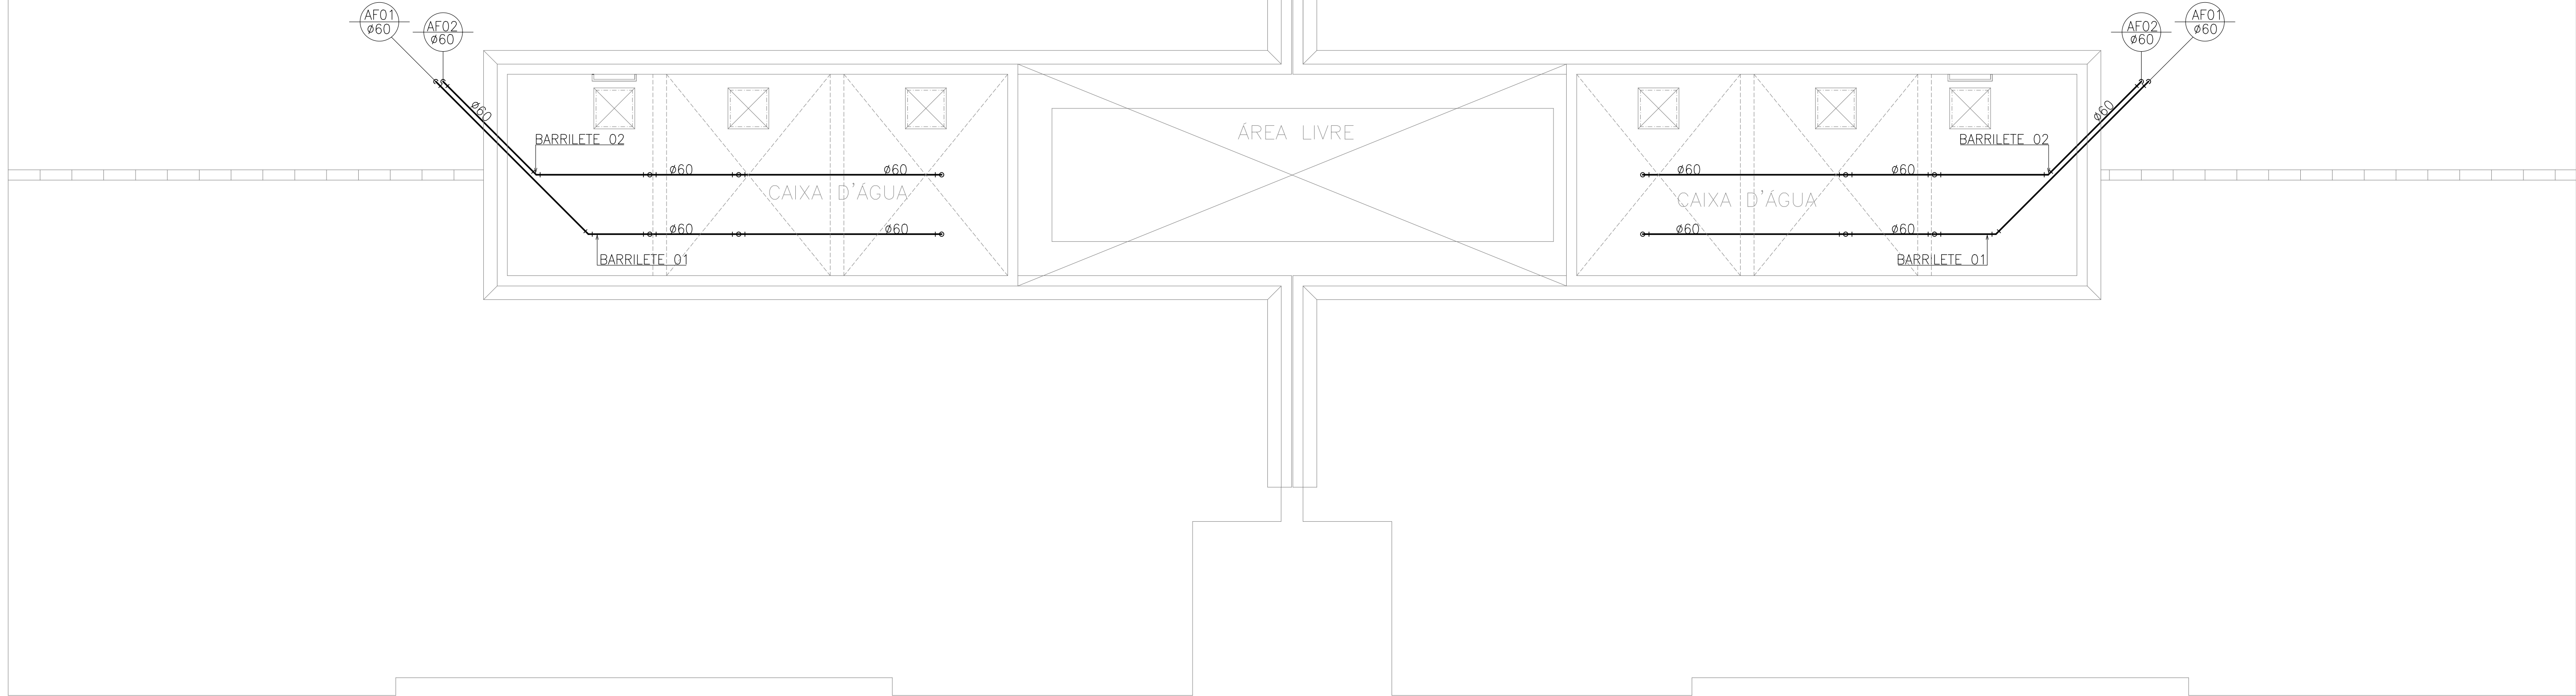

BARRILETE – REDE DE DISTRIBUIÇÃO
ESC. 1/50

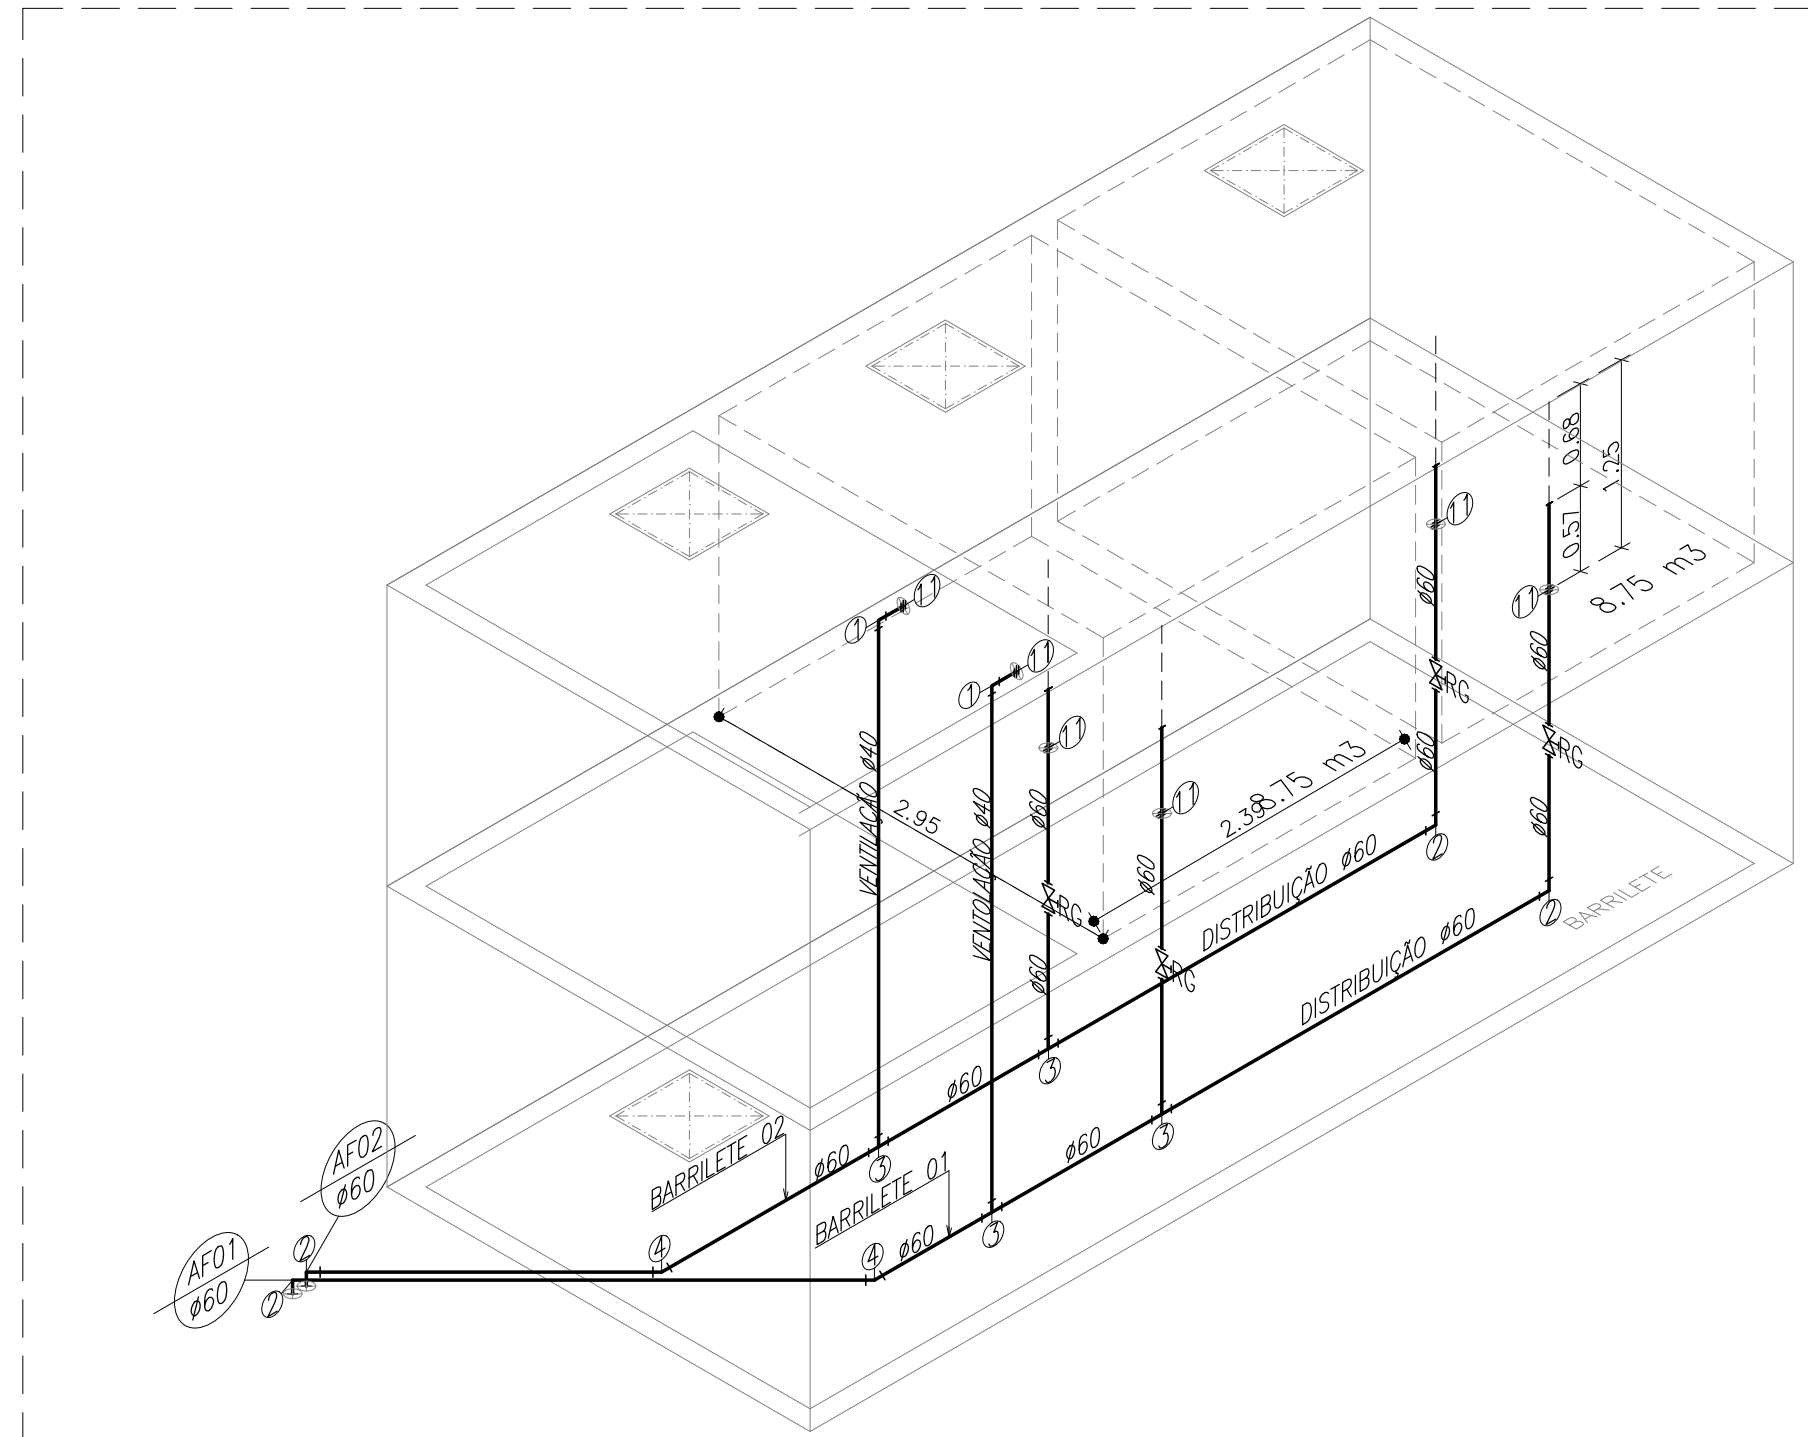

DETALHE ISOMÉTRICO CAIXA D'ÁGUA – DISTRIBUIÇÃO
BARRILETE 01 E 02

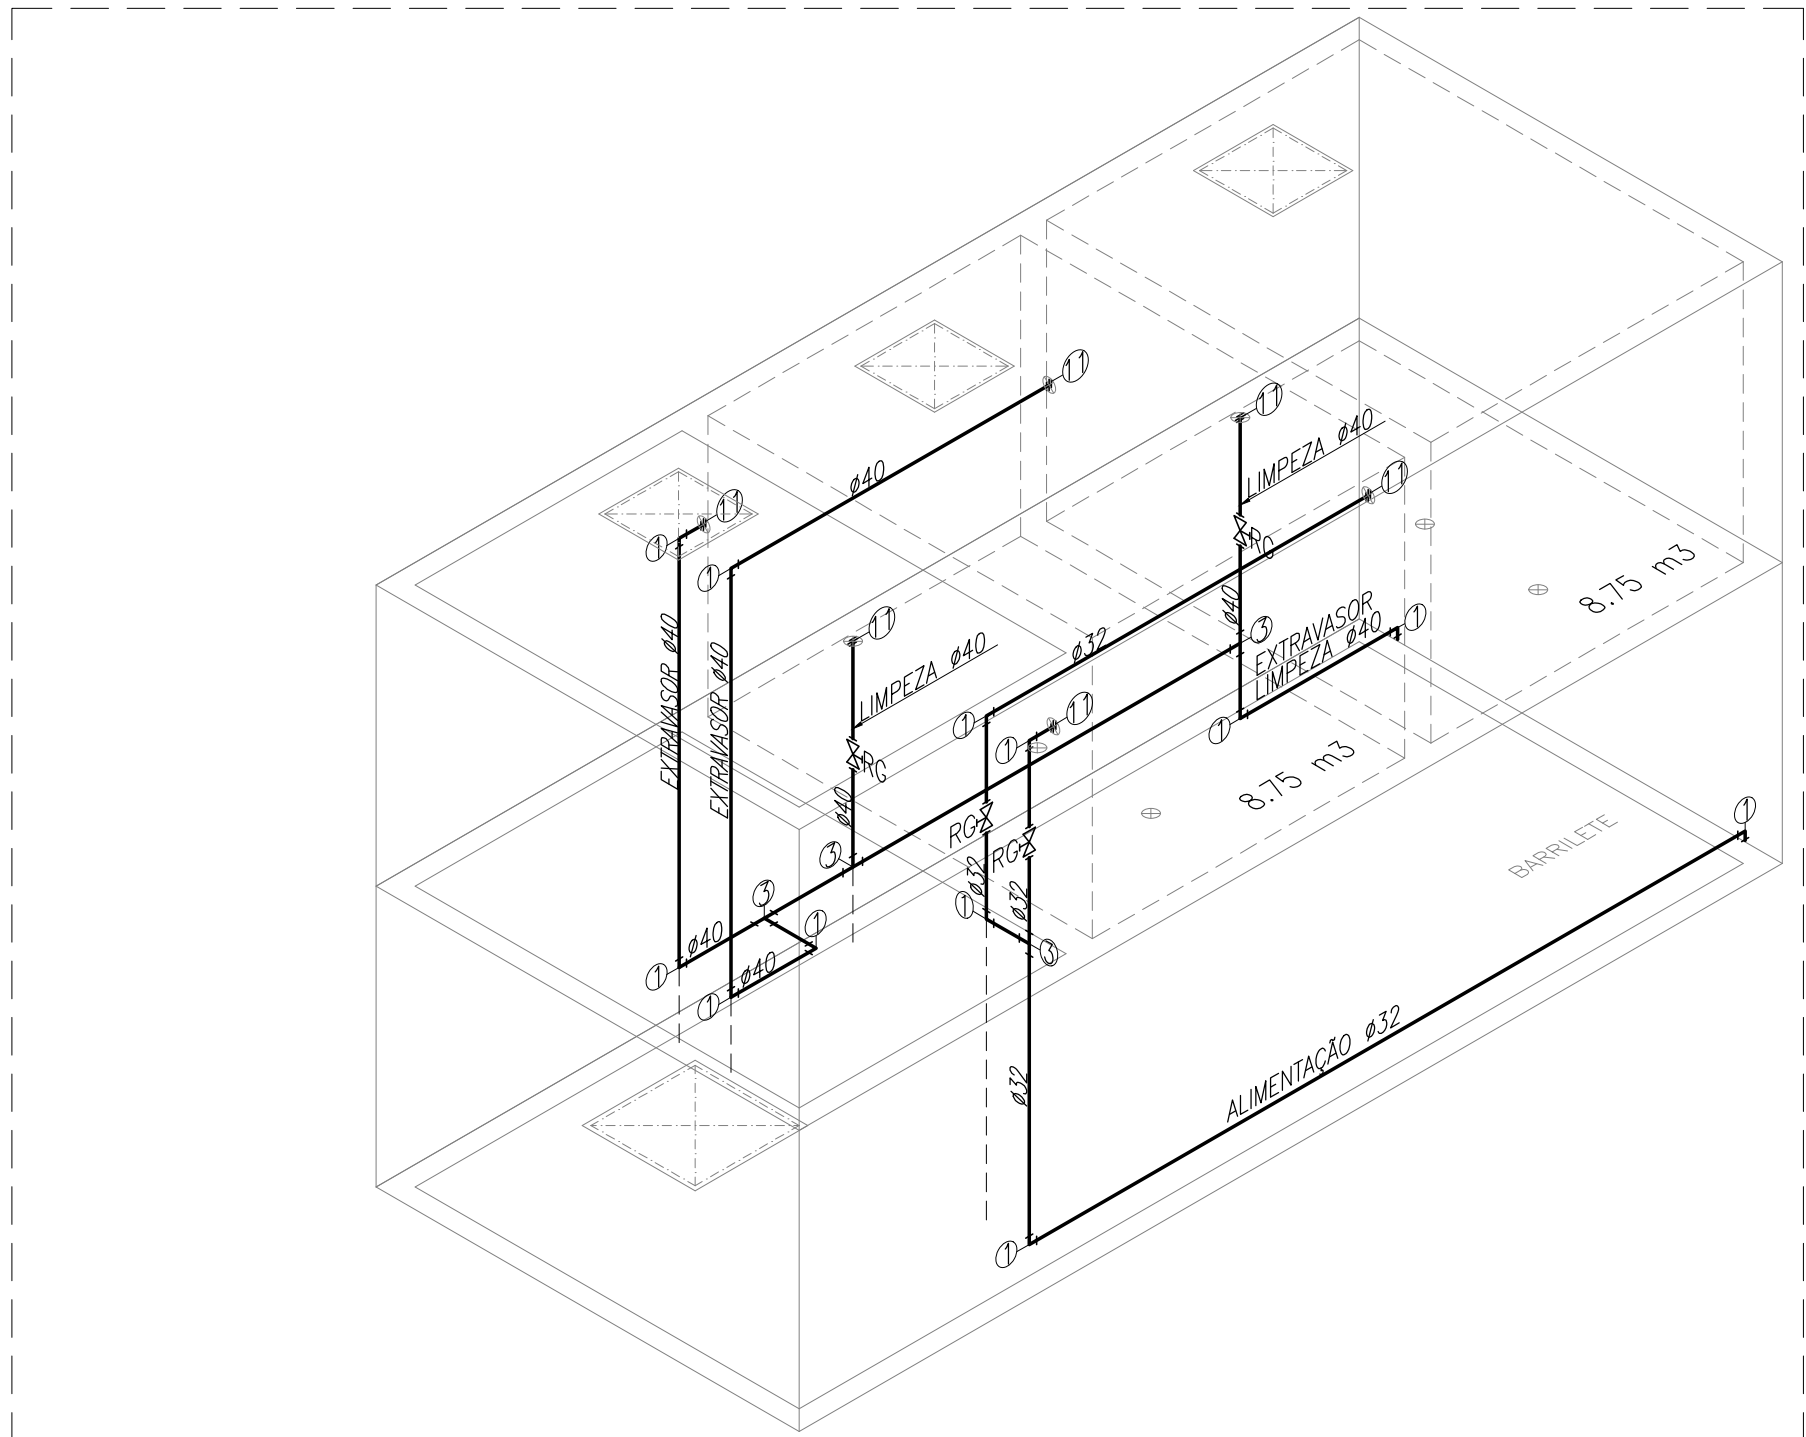

DETALHE ISOMÉTRICO CAIXA D'ÁGUA – ALIMENTAÇÃO EXTRAVASOR/LIMPEZA
ESC. 1/50

Lista de Materiais – Barrilete (Caixa D'água) 2x.				
Quant.	Und.	Dimensão	Descrição	
34,62	m	40mm	Tubo PVC Soldável marrom (NBR 5648/pe CP19)	
53,42	m	60mm	Tubo PVC Soldável marrom (NBR 5648/pe CP19)	
39,44	m	32mm	Tubo PVC Soldável marrom (NBR 5648/pe CP19)	
4	pc	32mmx1"	Adaptador c/ flanges livres p/caixa d'água	
8	pc	40mmx1.1/4"	Adaptador c/ flanges livres p/caixa d'água	
8	pc	60mmx2"	Adaptador c/ flanges livres p/caixa d'água	
6	pc	40mmx1.1/4"	Adaptador longo c/flanges livres=ex.d'água	
8	pc	40mmx1.1/4"	Adaptador soldável curto bolsa e rosca	
8	pc	32mmx1"	Adaptador soldável curto bolsa e rosca	
20	pc	60mmx2"	Adaptador soldável curto bolsa e rosca	
4	pc	60mm	Curva 45	
10	pc	60mm	Curva 90	
14	pc	32mm	Joelho 90	
14	pc	40mm	Joelho 90	
8	pc	60mm	Luva	
6	pc	40mm	Tê	
2	pc	32mm	Tê	
4	pc	60mm	Tê	
4	pc	60mmx40mm	Tê de redução	

Registros,Valv.,Hid				
Quant.	Und.	Dimensão	Descrição	
4	pc	1.1/4"	Registro de Gaveta bruto	
4	pc	1"	Registro de Gaveta bruto	
8	pc	2"	Registro de Gaveta bruto	

LEGENDA	
1	Joelho 90
2	Curva 90
3	Tê
4	Curva 45
6	Registro de Gaveta bruto
9	Tê de redução
11	Adaptador c/ flanges livres p/caixa d'água

LEGENDA	
TUBO PISO	
TUBO – PAREDE //FORRO / LAJE	
INDICAÇÃO DE TOMADA D'ÁGUA	
PRUMADA DE ALIMENTAÇÃO	
TQ	TANQUE DE LAVAR
RG	REGISTRO DE GAVETA
CH	CHUVEIRO
LAV	LAVATÓRIO
MQ	MAQUINA DE LAVAR
P	PIA
TJ	TORNEIRA DE JARDIM

Normas atendidas:
–NBR 5626/2020 – Instalação predial de água fria;
–NBR 5648/2010 – Tubos e conexões de PVC;
–NBR 9621/1987 – Conexões de PVC rígido.

03	15	09	2025	REVISÃO CONFORME RELATÓRIO "AS BUILT"	ALDINEY	PAVÃO
02	15	06	2021	ALTERAÇÃO RESERVA TÉCNICA DE INCÊNDIO	PAULO	PAVÃO
01	18	03	2021	ALTERAÇÃO DE ARQUITETURA	PAULO	PAVÃO
00	25	09	2020	EMISSÃO INICIAL	RODRIGO	PAVÃO
REV. Nº	DIA	MES	ANO	DESCRIÇÃO DAS REVISÕES	AUTOR	VERIFIC.

GRUPO DIMENSÃO	
OBRA	CONDOMÍNIO TORRES DO SOL RESIDENCE
TÍTULO	PROJETO HIDRÁULICO
COBERTURA	BLOCO TIPO 2 – 32 APTO
BARRILETE	REDE DE DISTRIBUIÇÃO
ISOMÉTRICO	EXTRAVASOR/LIMPEZA
DISTRIBUIÇÃO	E ALIMENTAÇÃO

DESENHO: 1:50	DATA: 25/09/2020	RESPONSÁVEL TÉCNICO: JOSÉ R. PAVÃO LOPES	ASSOCIAÇÃO BRASILEIRA DE PROJETOS DE ARQUITETURA E OBRAS
PLANTAS: 1:50	VERIF.: JR PAVÃO	Eng. Civil-Ord/Ma Reg. Núc.-Nº110338835-4	ABRCE



550 Lus-Ma / Fortaleza-CE
Fone/Fax: (85)3331-7500
gaussprojetos@gauss.com.br
DES. 1H

HI-13

REV. Nº 1
03

N.DES. 09.2020-HI-13-R03