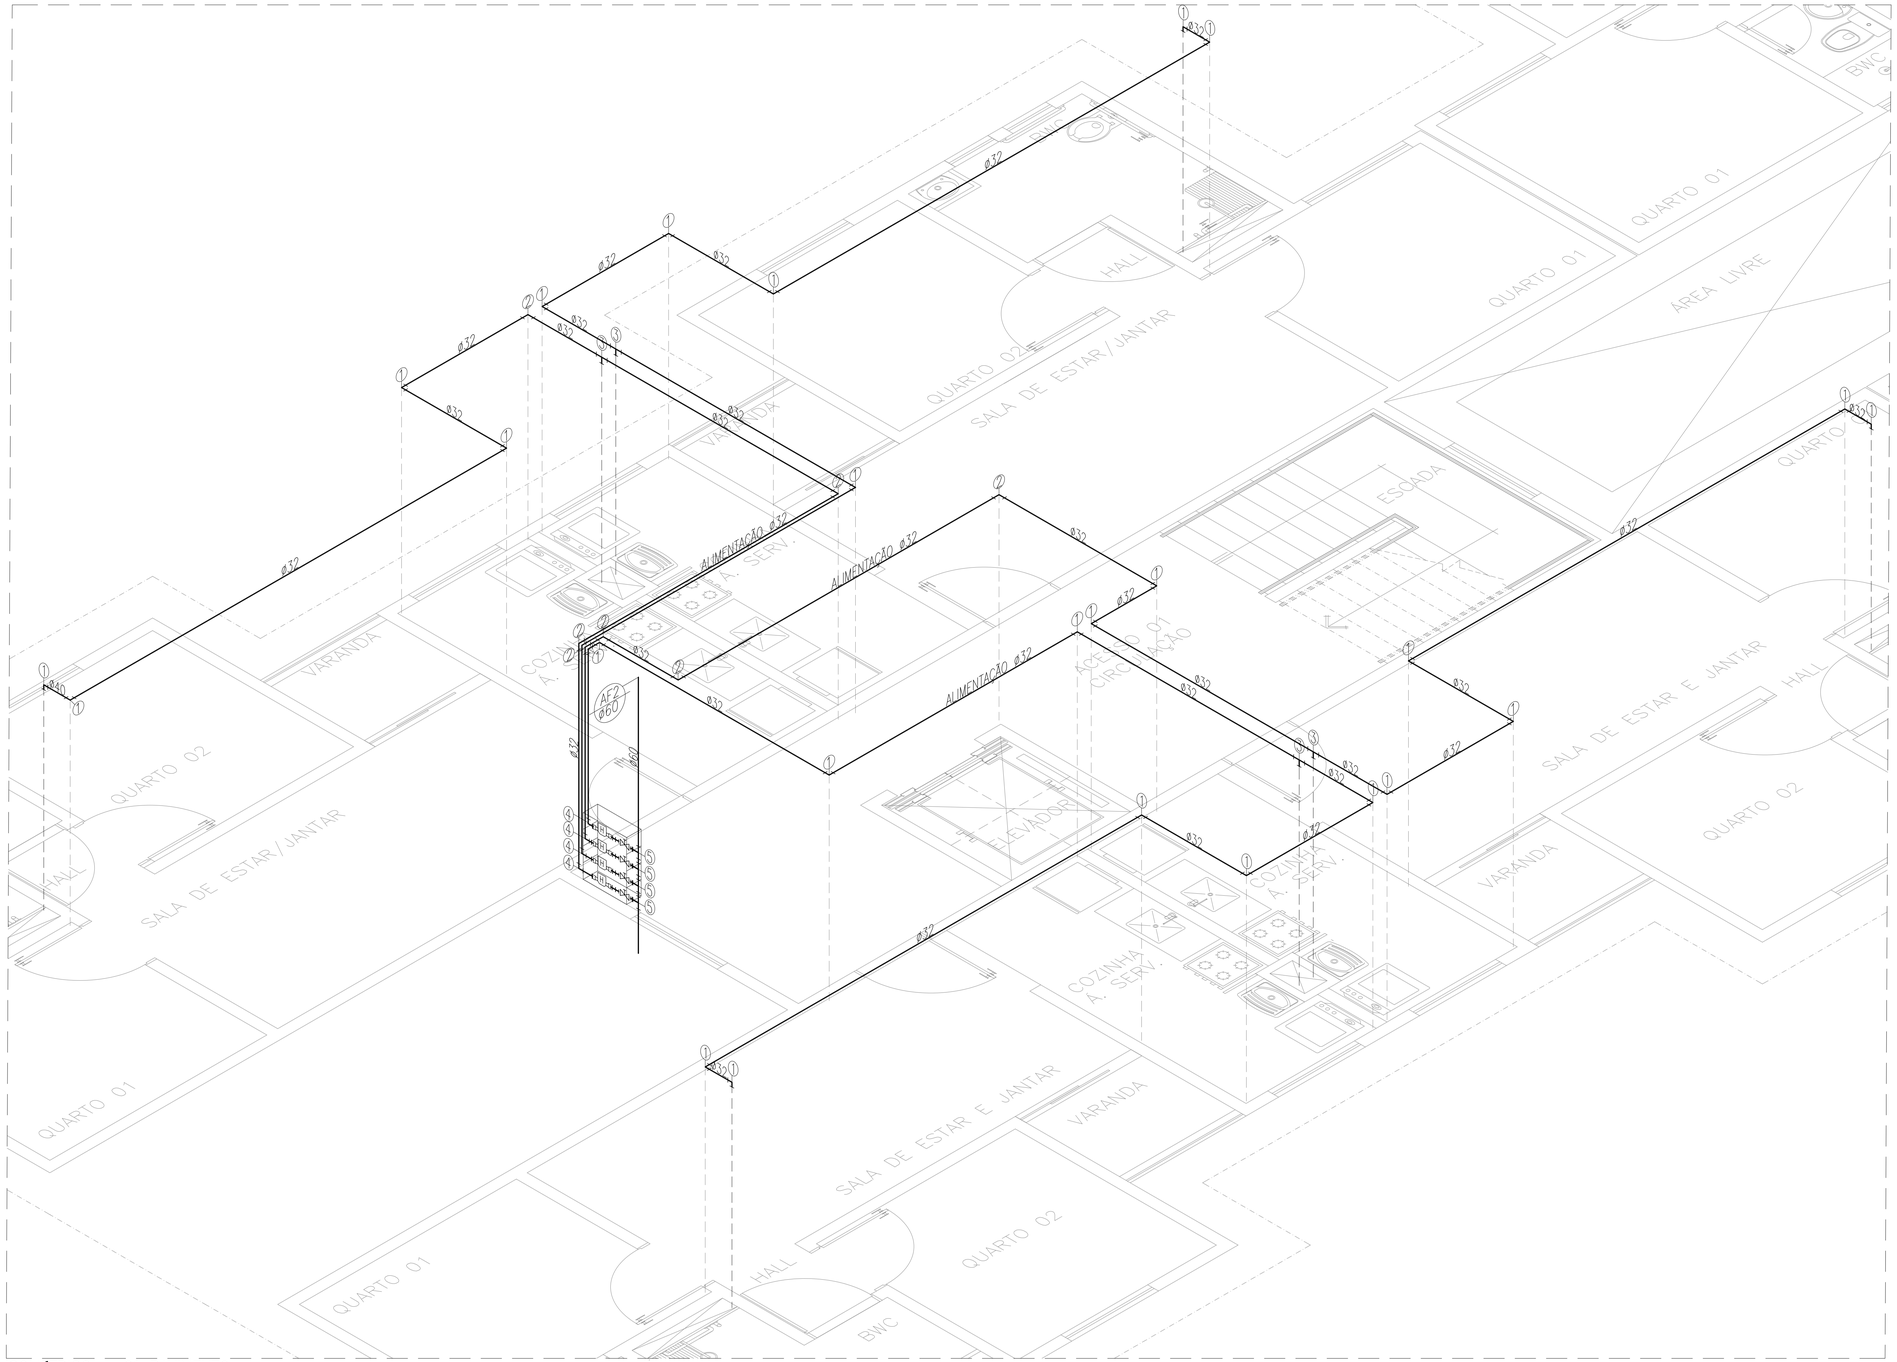

ISOMÉTRICO – 2º PAVIMENTO.
ESC. 1/30

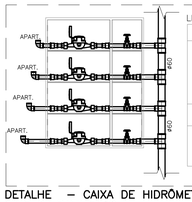

LEGENDA:

PVC Soldável marrom

- Adaptador soldável curto bolsa e rosca 25mmx3/4"
- Joelho 90 32mm
- Luva de redução 40x32mm
- Luva de redução 32x25mm
- Tê de redução 60x40mm

Registros,Valv.,Hid

- Registro de Gaveta bruto 1"
- Hidrômetro 2,5m3/h Qnominal – 3/4"

DETALHE – CAIXA DE HIDRÔMETRO
1º E 2º PAVIMENTO
SEM /ESC.

Lista de Materiais – 2º Pavimento

Quant.	Und.	Dimensão	Descrição
0.38	m	40mm	Tubo PVC Soldável marrom (NBR 5648/pe CP19)
3.30	m	60mm	Tubo PVC Soldável marrom (NBR 5648/pe CP19)
1.77	m	25mm	Tubo PVC Soldável marrom (NBR 5648/pe CP19)
88.44	m	32mm	Tubo PVC Soldável marrom (NBR 5648/pe CP19)
6	pc	32mmx1"	Adaptador soldável curto bolsa e rosca
8	pc	25mmx3/4"	Adaptador soldável curto bolsa e rosca
7	pc	32mm	Curva 90
27	pc	32mm	Joelho 90
4	pc	32mmx25mm	Joelho de redução
4	pc	40mmx32mm	Luva de redução
4	pc	32mmx25mm	Luva de redução
4	pc	32mm	Tê
4	pc	60mmx40mm	Tê de redução

Registros,Valv.,Hid

Quant.	Und.	Dimensão	Descrição
4	pc	3/4"	Hidrômetro – 1,5 m3/h Qnominal – APART.
4	pc	1"	Registro de Gaveta bruto

LEGENDA

1 – Joelho 90
2 – Curva 90
3 – Tê
4 – Joelho de redução
5 – Tê de redução
6 – Registro de Gaveta bruto
7 – Luva de redução
9 – Joelho 90 com bucha de latão

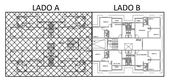

OBS:

O detalhe do Hidrômetro deverá ser compatibilizado com o detalhe de ligação aprovado pela concessionaria local.

Normas atendidas:
–NBR 5626/2020 – Instalação predial de água fria;
–NBR 5648/2010 – Tubos e conexões de PVC;
–NBR 9621/1987 – Conexões de PVC rígido.

HIDROMETRO P/ APART. 1º E 2º PAVIMENTO: 2,5m3/h Qnominal.

REV. Nº	DIA	MÊS	ANO	DESCRIÇÃO DAS REVISÕES:	AUTOR	VERIFIC.
01	15	09	2025	REVISÃO CONFORME RELATÓRIO "AS BUILT"	ALDINEY	PAVÃO
00	18	03	2021	EMISSÃO INICIAL	PAULO	PAVÃO

CLIENTE: GRUPO DIMENSÃO

OBRA: CONDOMÍNIO TORRES DO SOL RESIDENCE

TÍTULO: PROJETO HIDRÁULICO
BLOCO TIPO 3 – 32 APTO
ISOMÉTRICO 2º PAVIMENTO (LADO A)
LOCAÇÃO DE PONTOS HIDRÁULICOS
LISTA DE MATERIAIS

DESENHO: 1:30 | DATA: 25/09/2020 | RESPONSÁVEL TÉCNICO: José R. Pavão Lopes, Eng. civil-Creo/MA Reg. Nac.-N°110358835-4
PLOTAGEM: 1:30 | VERIF.: JR PAVÃO

GAUSS PROJETOS
São Luís-MA / Fortaleza-CE
Fone/Fax: (98)3312-7800
gaussprojetos@uol.com.br

DES. Nº: HI-22A

REV. Nº: 01

N.DES.: 09.2020-HI-22A-R01