


Quant.	Und.	Dimensão	Descrição
16	pc	1"	Registro de Gaveta base
16	pc	3/4"	Registro de Pressão

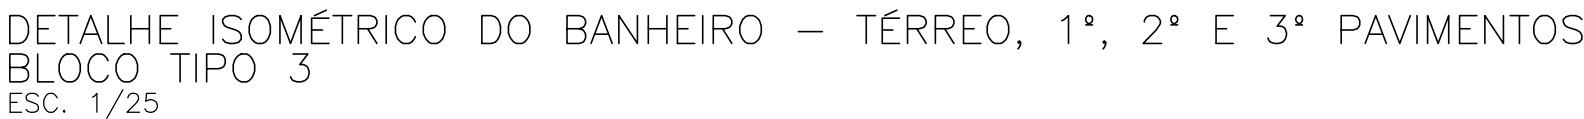


— Registros,Valv.,Hid —			
Quant.	Und.	Dimensão	Descrição
16	pc	1"	Registro de Gaveta base
16	pc	3/4"	Registro de Pressão



Quant.	Und.	Dimensão	Descrição
32	pc	1"	Registro de Gaveta base

LEGENDA	
RG ----	REGISTRO DE GAVETA
RP ----	REGISTRO DE PRESSÃO
TO ----	TANQUE DE LAVAR
P ----	PIA
LAV ----	LAVATÓRIO
VAS ----	VASO SANITÁRIO
DH ----	DUCHA
CH ----	CHUVEIRO
ML ----	MÁQUINA DE LAVAR
F ----	FILTRO

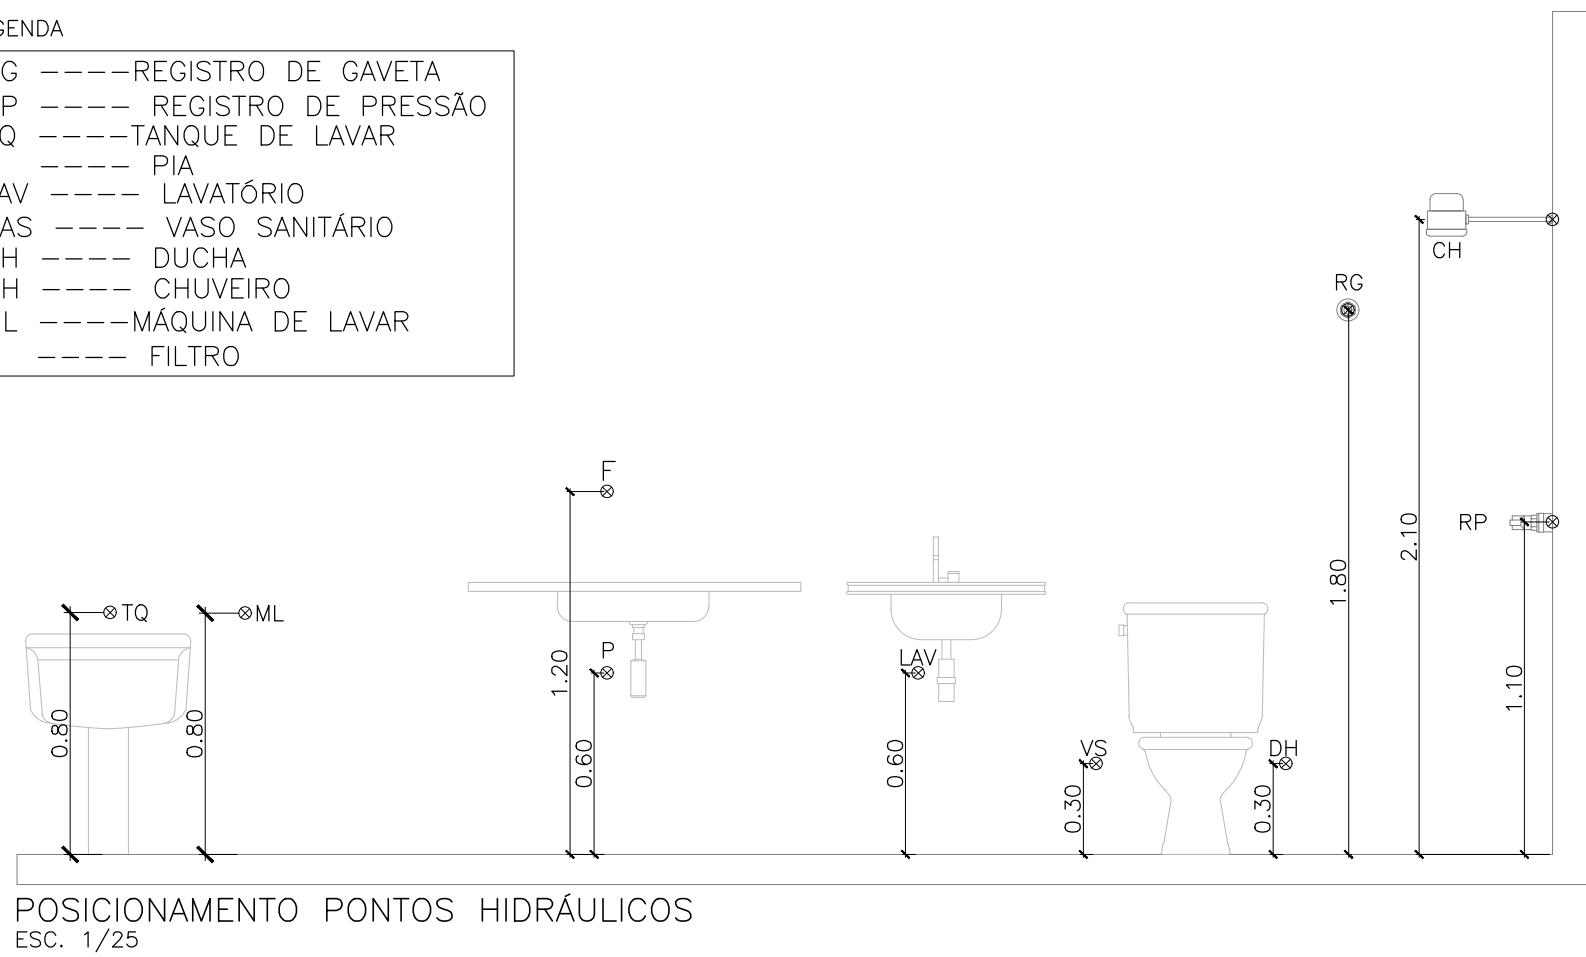

02	15	09	2025	REVISÃO CONFORME RELATORIO "AS BUILT"	ALDINEY	PAVÃO
01	18	03	2021	ALTERAÇÃO DE ARQUITETURA	PAULO	PAVÃO
00	25	09	2020	EMISSÃO INICIAL	ROGERIO	PAVÃO
REV. Nº.	DIA	MES	ANO	DESCRIÇÃO DAS REVISÕES:	AUTOR	VERIFIC.

CLIENTE

GRUPO DIMENSÃO

OBRA

CONDOMÍNIO TORRES DO SOL RESIDENCE

TÍTULO

**PROJETO HIDRÁULICO
BLOCO TIPO 3 – 32 APTO
PAVIMENTO TÉRREO E TIPO
ISOMÉTRICO BANHEIROS E COZINHA**

ISOMETRICO BANHEIROS E COZINHA			
DESENHO:	1:25	DATA:	25/09/2020
PLOTAGEM:	1:25	RESPONSÁVEL TÉCNICO:	José R. Pavão Lopes Eng. civil-Creg/MA Reg. Nac.-N°110358835-4
		VERIF.:	JR PAVÃO
		ASSOCIAÇÃO BRASILEIRA DE ENGENHARIA E CONSULTORIA ESTRUTURAL ABCE	