




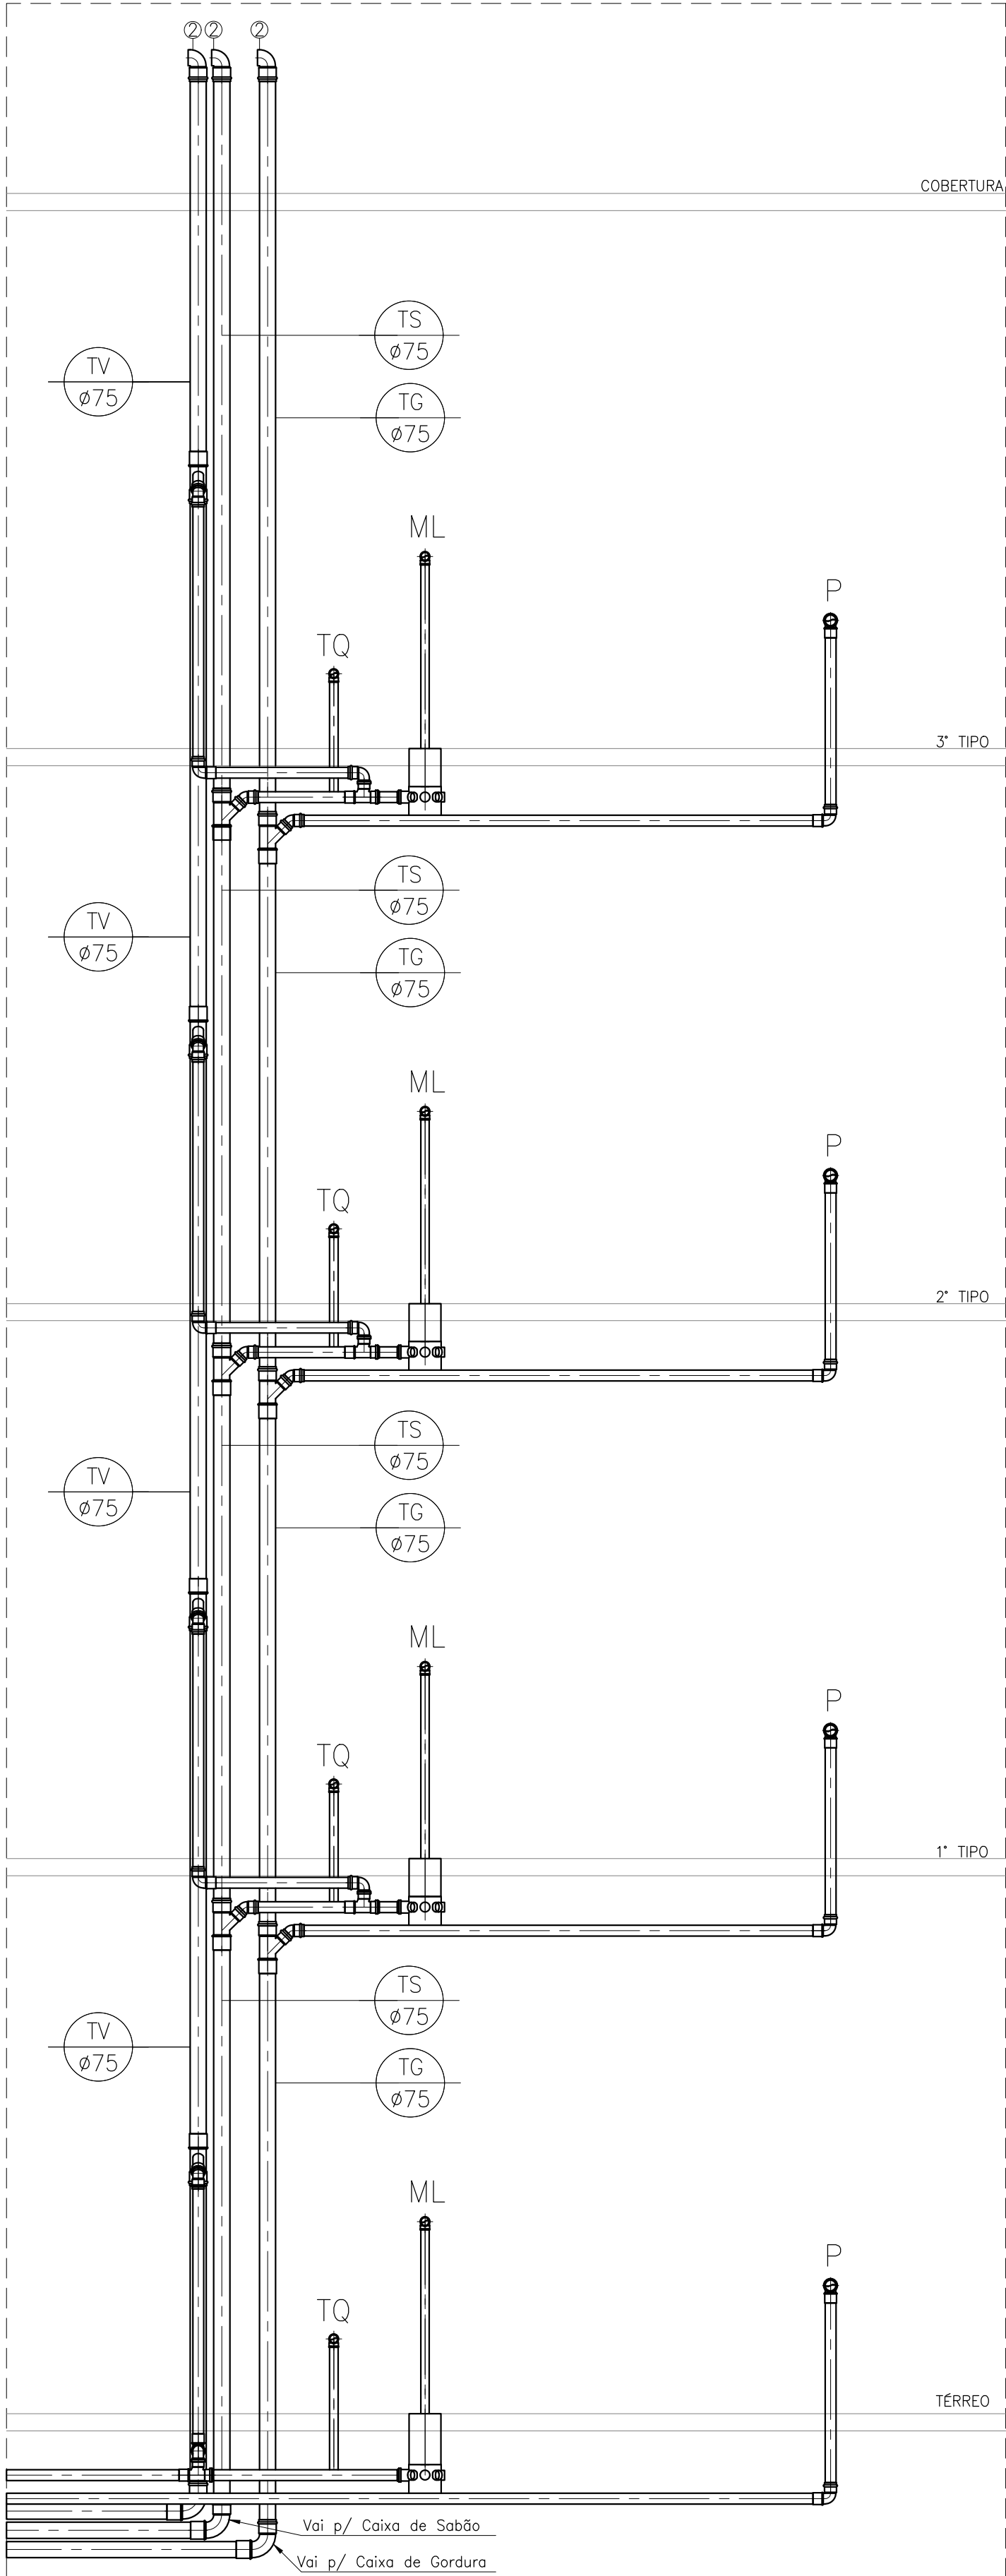

ESQUEMA VERTICAL 01
ESC. 1/25

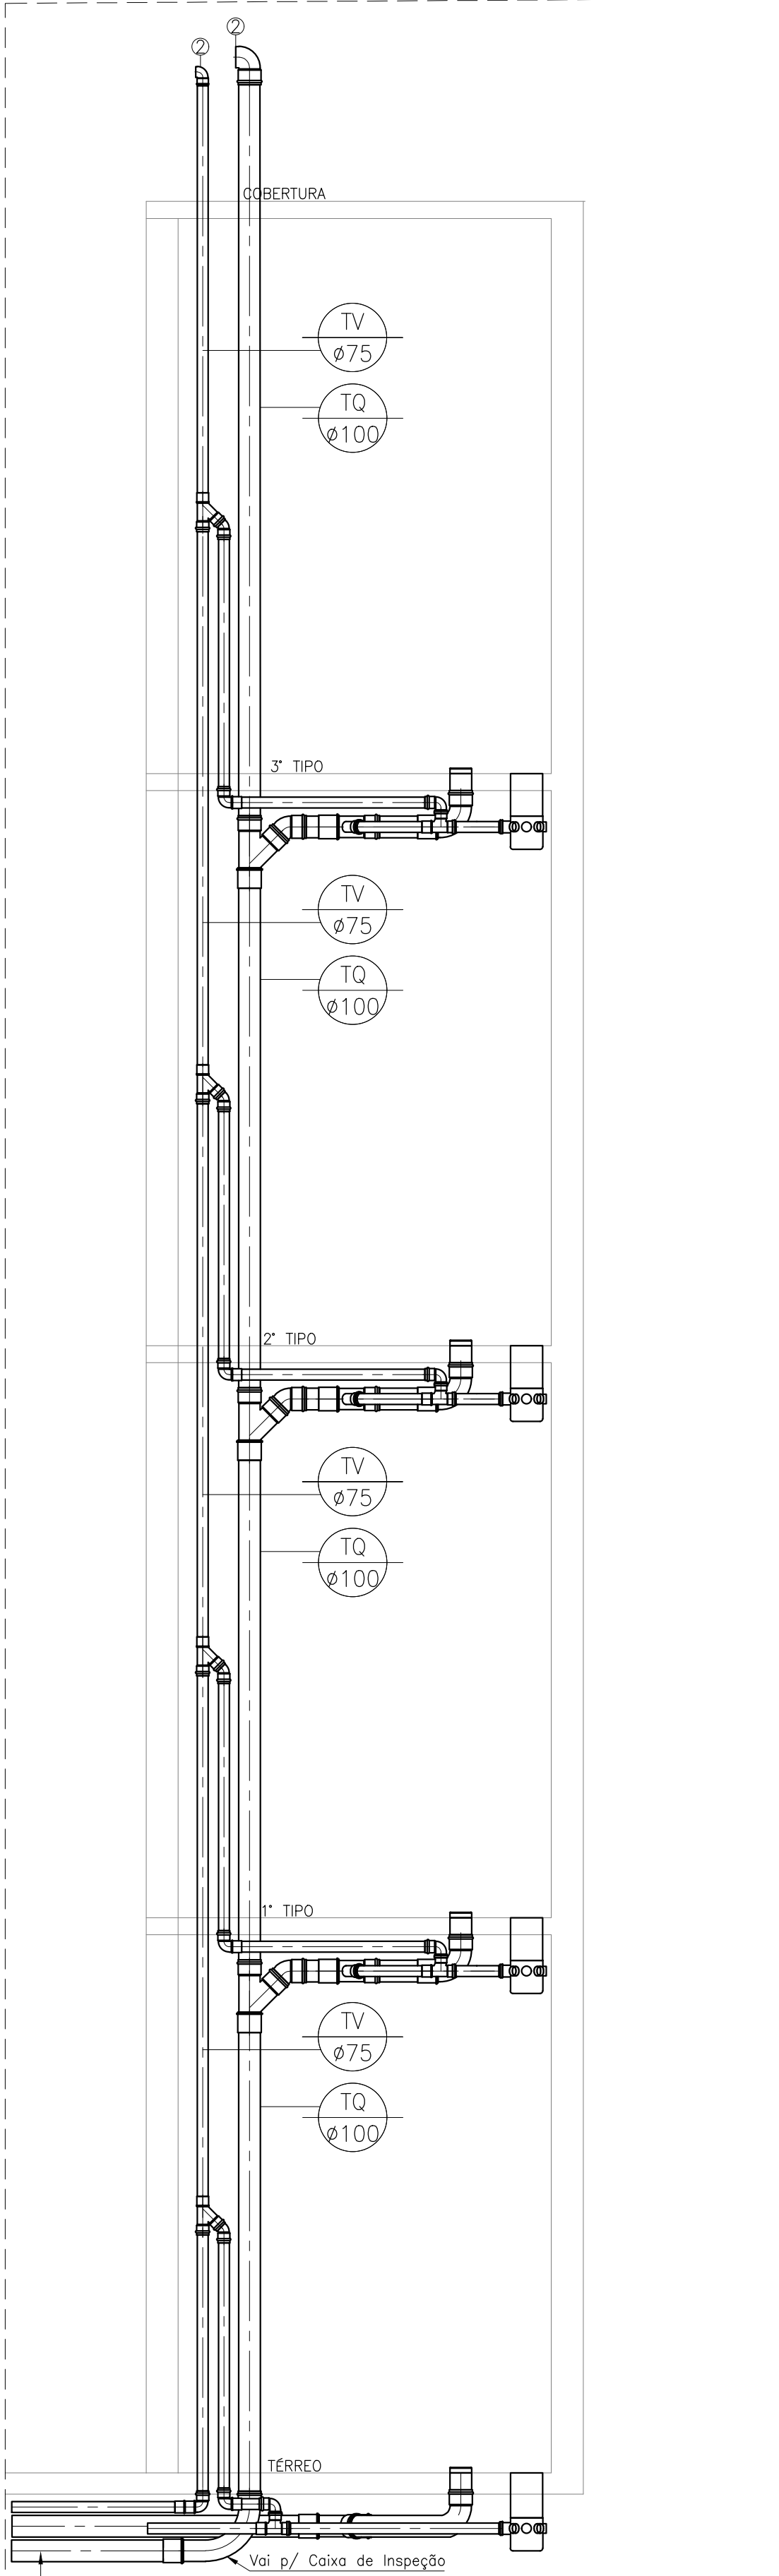

ESQUEMA VERTICAL - 02
ESC. 1/25

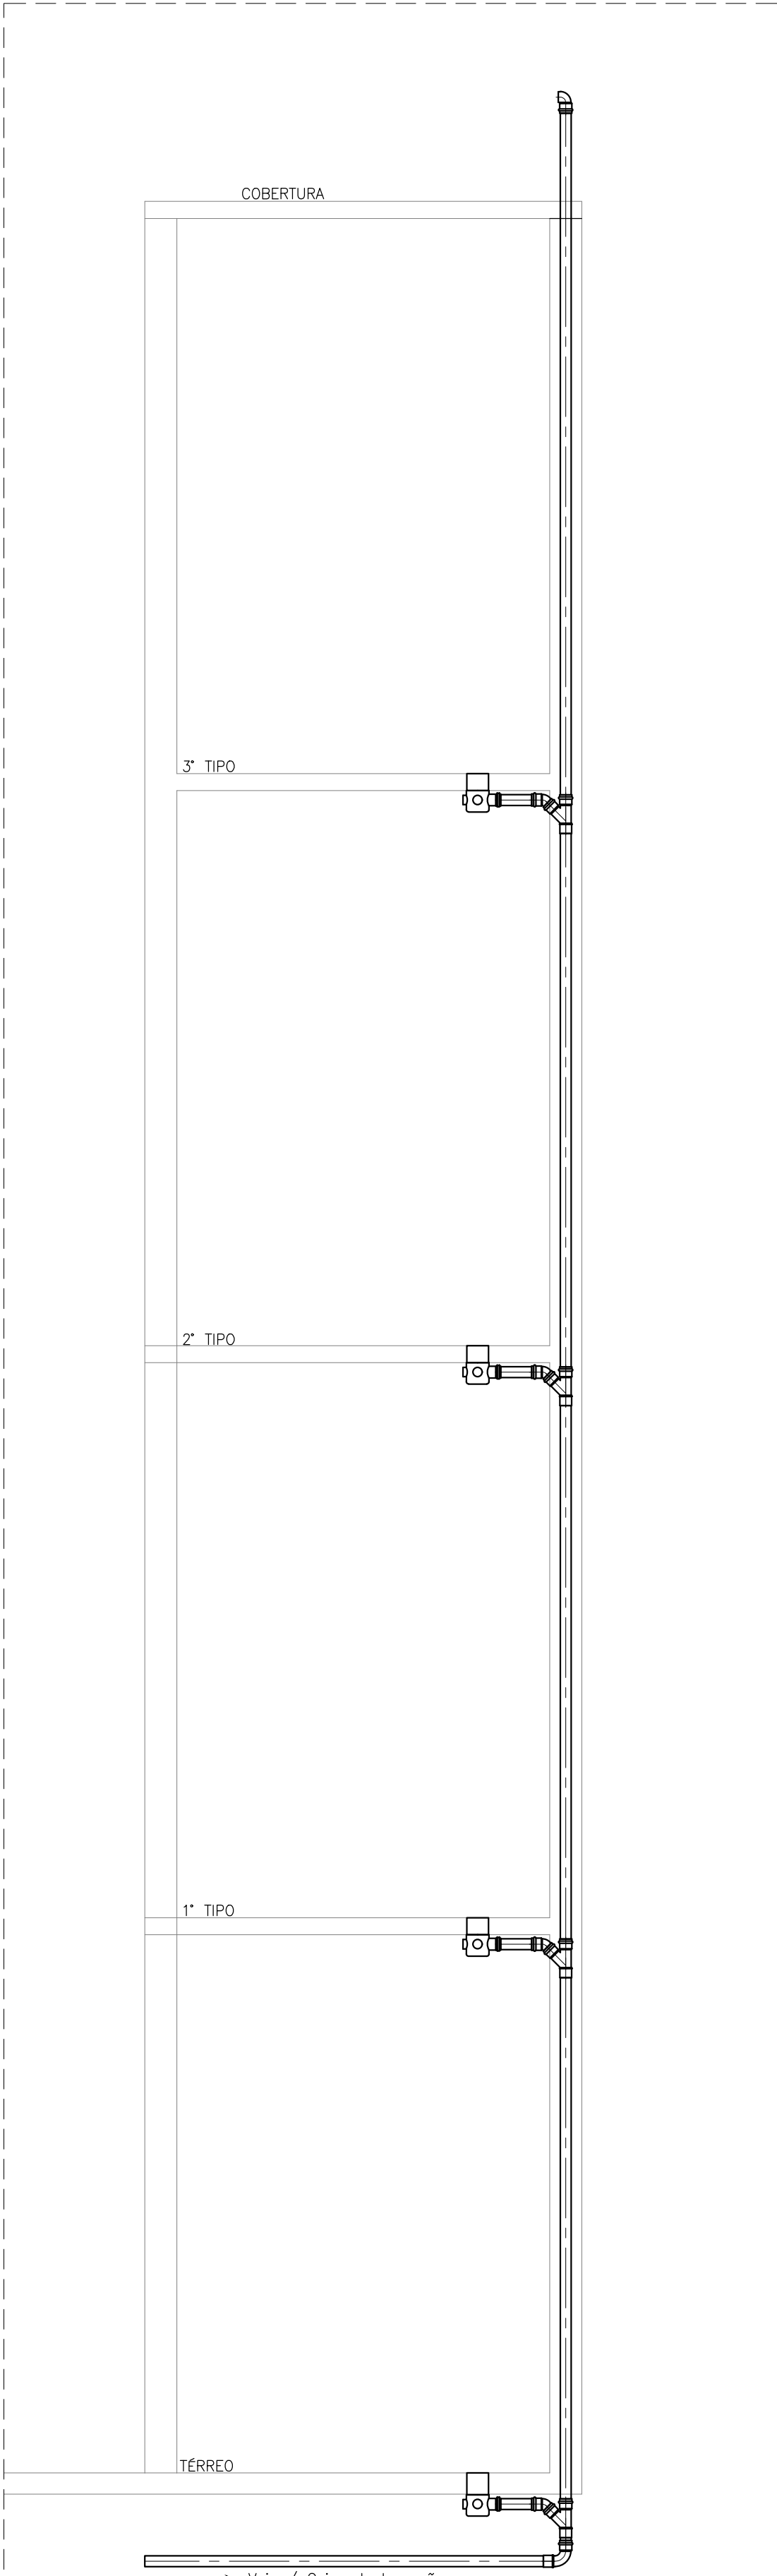

ESQUEMA VERTICAL - 03
ESC. 1/25

PVC Soldável branco	
	- Caixa Sifonada 100x100x50mm (Detalhado/em Planta)
	- Caixa Sifonada 150x150x50mm (Detalhado/em Planta)
	- Curva 90 50mm (Detalhado/Sobe)
	- Joelho 45 50mm (Detalhado/Desce)
	- Joelho 45 50mm (Detalhado/Frontal)
	- Joelho 45 50mm (Detalhado/Lateral)
	- Joelho 45 75mm (Detalhado/em Planta)
	- Joelho 45 secundária 40mm (Detalhado/em Planta)
	- Joelho 90 100mm (Detalhado/Sobe)
	- Joelho 90 50mm (Detalhado/Lateral)
	- Joelho 90 50mm (Detalhado/Sobe)
	- Joelho 90 75mm (Detalhado/Desce)
	- Joelho 90 secundária 40mm (Detalhado/Desce)
	- Joelho 90 secundária 40mm (Detalhado/Sobe)
	- Junção 100x50mm (Detalhado/em Planta)
	- Junção 50mm (Detalhado/Sobe)
	- Junção 75x50mm (Detalhado/Desce)
	- Luva 100mm (Detalhado/em Planta)
	- Luva 50mm (Detalhado/em Planta)
	- Luva 50mm (Detalhado/Frontal)
	- Luva 75mm (Detalhado/em Planta)
	- Redução 75x50mm (Detalhado/em Planta)
	- Redução 75x50mm (Detalhado/Sobe)
	- T8 50mm (Detalhado/Sobe)
	- Vedação para saída de Vaso Sanitário 100mm
TUBULAÇÃO	
	- Tubo PVC Soldável branco 100mm (Detalhado)
	- Tubo PVC Soldável branco 40mm (Detalhado)
	- Tubo PVC Soldável branco 50mm (Detalhado)
	- Tubo PVC Soldável branco 75mm (Detalhado)

PRUMADAS	
	DRENAGEM
	TUBO DE QUEDA
	TUBO DE VENTILAÇÃO
	TUBO DE SABÃO
	TUBO DE GORDURA

Normas atendidas:
-NBR 8160/1998 - Sistemas prediais de esgoto Sanitário;
-NBR 7367/1988 - Projeto e assentamento de Tubulações de PVC rígido para sistemas de esgoto sanitário;
-NBR 5688/2010 - Tubo e conexões de PVC-U para sistemas prediais de água pluvial, esgoto sanitário e ventilação.

02	22	09	2025	REVISÃO CONFORME RELATÓRIO "AS BUILT"	ALDINEY	PAVÃO
01	11	03	2021	ALTERAÇÃO DE ARQUITETURA	PAULO	PAVÃO
00	17	09	2020	EMIÇÃO INICIAL	PAULO	PAVÃO
REV. N°	DIA	MÊS	ANO	DESCRIÇÃO DAS REVISÕES:	AUTOR	VERIFIC.
CLIENTE GRUPO DIMENSÃO						
OBRA BELLEVILLE RESIDENCE						
TÍTULO PROJETO SANITÁRIO BLOCO TIPO 2 - 32 APTO ESQUEMAS VERTICAIS 01 A 03						
DESENHO:	1:25	DATA:	17/09/2020	RESPONSÁVEL TÉCNICO:	José R. Pavão Lopes	
PLOTAGEM:	1:50	VERIF.:	JR PAVÃO	Eng. Civil-Crea/MA Reg. Nac.: N110358835-4	ASSOCIAÇÃO BRASILEIRA DE ENGENHARIA E CONSTRUÇÃO CIVIL ABCE	

GAUSS
PROJETOS

350 Luis-MA / Fortaleza-CE
Fone/Fax: (90)3312-7800
gaussprojetos@uol.com.br

DES. Nº

SA-08

REV. Nº 1

02

N.DES.

09.2020-SA-08-R02