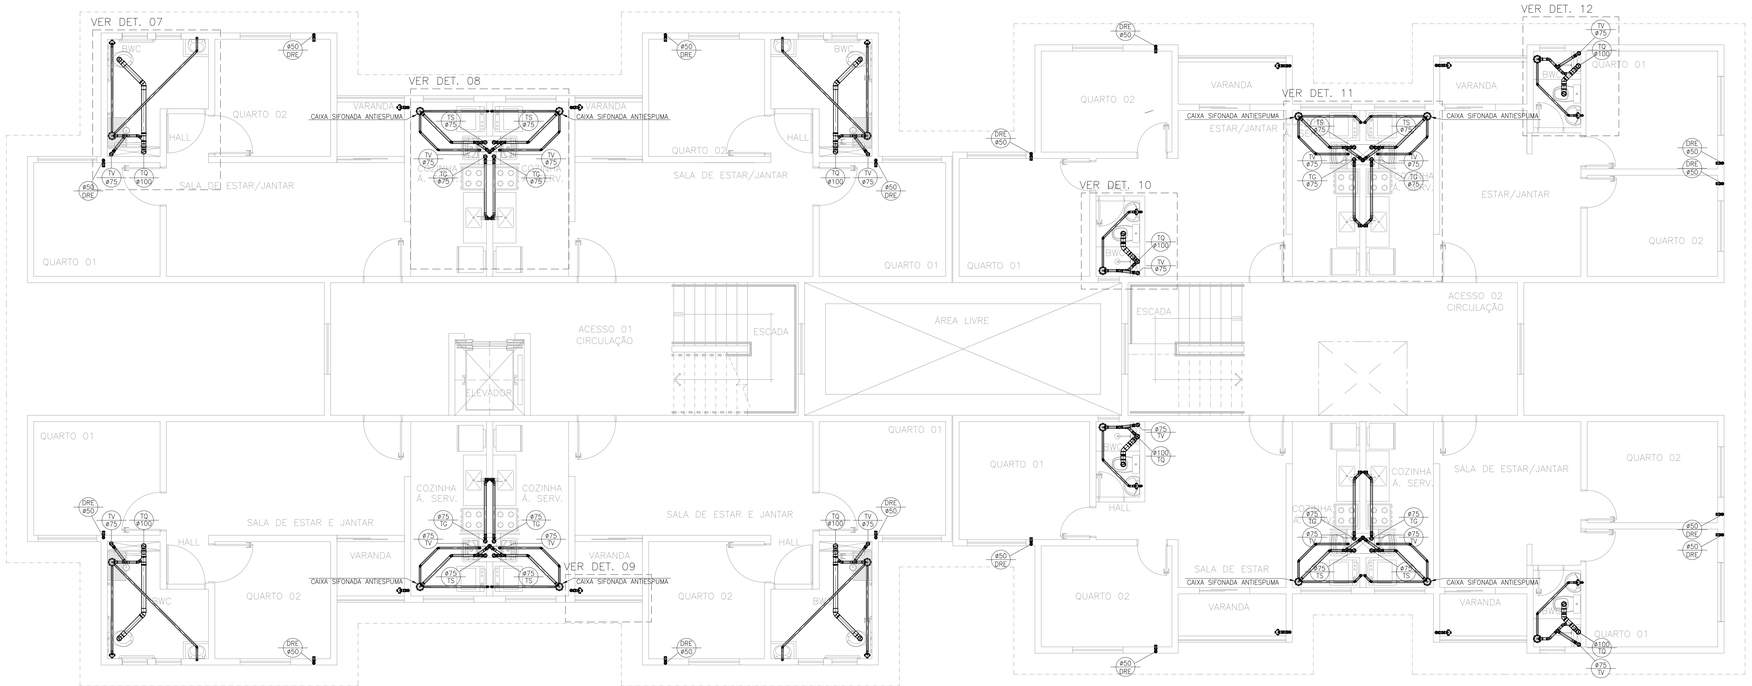

LISTA DE MATERIAIS – PAV. TIPO (3x)

Quant.	Und.	Dimensão	Descrição
132.82	m	50mm	Tubo PVC Soldável branco
252.00	m	75mm	Tubo PVC Soldável branco
151.73	m	40mm	Tubo PVC Soldável branco
88.11	m	100mm	Tubo PVC Soldável branco
24	pc	100x100x50mm	Caixa Sifonada
24	pc	100x100x40mm	Caixa Sifonada
24	pc	150x150x50mm	Caixa Sifonada
24	pc	150x150x50mm	Caixa Sifonada – Antiespuma
24	pc	100mm	Curva 90
48	pc	100mm	Joelho 45
180	pc	50mm	Joelho 45
66	pc	40mm	Joelho 45 secundário
144	pc	50mm	Joelho 90
144	pc	40mm	Joelho 90 secundário
24	pc	50mm	Junção
24	pc	100mmx50mm	Junção
24	pc	100mm	Junção
96	pc	75mmx50mm	Junção
138	pc	50mm	Luva
84	pc	75mm	Luva
66	pc	100mm	Luva
48	pc	50mm	Tê
24	pc	100mm	Vedação para saída de Vaso Sanitário

LEGENDA:

PVC Soldável branco

- Caixa Sifonada 100x100x50mm (Detalhada/em Planta)
- Caixa Sifonada 150x150x50mm (Detalhada/em Planta)
- Curva 90 50mm (Detalhada/Sobe)
- Joelho 45 50mm (Detalhada/Desce)
- Joelho 45 50mm (Detalhada/Frontal)
- Joelho 45 50mm (Detalhada/Lateral)
- Joelho 45 75mm (Detalhada/em Planta)
- Joelho 45 secundário 40mm (Detalhada/em Planta)
- Joelho 90 100mm (Detalhada/Sobe)
- Joelho 90 50mm (Detalhada/Lateral)
- Joelho 90 50mm (Detalhada/Sobe)
- Joelho 90 75mm (Detalhada/Sobe)
- Joelho 90 secundário 40mm (Detalhada/Desce)
- Joelho 90 secundário 40mm (Detalhada/Sobe)
- Junção 100x50mm (Detalhada/em Planta)
- Junção 50mm (Detalhada/Sobe)
- Junção 75x50mm (Detalhada/Desce)
- Luva 100mm (Detalhada/em Planta)
- Luva 50mm (Detalhada/em Planta)
- Luva 50mm (Detalhada/Frontal)
- Luva 75mm (Detalhada/em Planta)
- Redução 75x50mm (Detalhada/em Planta)
- Redução 75x50mm (Detalhada/Sobe)
- Tê 50mm (Detalhada/Sobe)
- Vedação para saída de Vaso Sanitário 100mm

TUBULAÇÃO

- Tubo PVC Soldável branco 100mm (Detalhada)
- Tubo PVC Soldável branco 40mm (Detalhada)
- Tubo PVC Soldável branco 50mm (Detalhada)
- Tubo PVC Soldável branco 75mm (Detalhada)

PRUMADAS

DRE ØXX	DRENAGEM
TQ ØXX	TUBO DE QUEDA
TV ØXX	TUBO DE VENTILAÇÃO
TS ØXX	TUBO DE SABÃO
TG ØXX	TUBO DE GORDURA

Normas atendidas:
–NBR 8160/1999 – Sistemas prediais de esgoto Sanitário;
–NBR 7367/1988 – Projeto e assentamento de Tubulações de PVC rígido para sistemas de esgoto sanitário;
–NBR 5688/2010 – Tubo e conexões de PVC–U para sistemas prediais de água pluvial, esgoto sanitário e ventilação.

REV. Nº	DIA	MÊS	ANO	DESCRIÇÃO DAS REVISÕES:	AUTOR	VERIFIC.
02	22	09	2025	REVISÃO CONFORME RELATÓRIO "AS BUILT"	ALDINEY	PAVÃO
01	11	03	2021	ALTERAÇÃO DE ARQUITETURA	PAULO	PAVÃO
00	18	09	2020	EMISSÃO INICIAL	PAULO	PAVÃO

GALISS PROJETOS
Sds. Lote 965 / Taguatinga-DF
Fone/Fax: (061)3372-7805
galiss@projetos@uol.com.br

CLIENTE: GRUPO DIMENSÃO

OBRA: CONDOMÍNIO TORRES DO SOL RESIDENCE

TÍTULO: PROJETO SANITÁRIO
PAV. TIPO – BLOCO TIPO 3 – 32 APTO
LOCAÇÃO DOS PONTOS SANITÁRIOS
ESQUEMA PREDIAL

DES. Nº: SA–10

REV. N º: 02

ALDES: 09.2020–SA–10–REV

DESENHO: 1:50
PLOTAGEM: 1:50
DATA: 17/09/2020
VERIF.: JR PAVÃO

RESPONSÁVEL TÉCNICO:
José R. Pavão Lopes
Eng. civil–Crea/MA Reg. Nacc–M11020835–4

ABECE