



BARRILETE – REDE DE DISTRIBUIÇÃO
ESC. 1/50

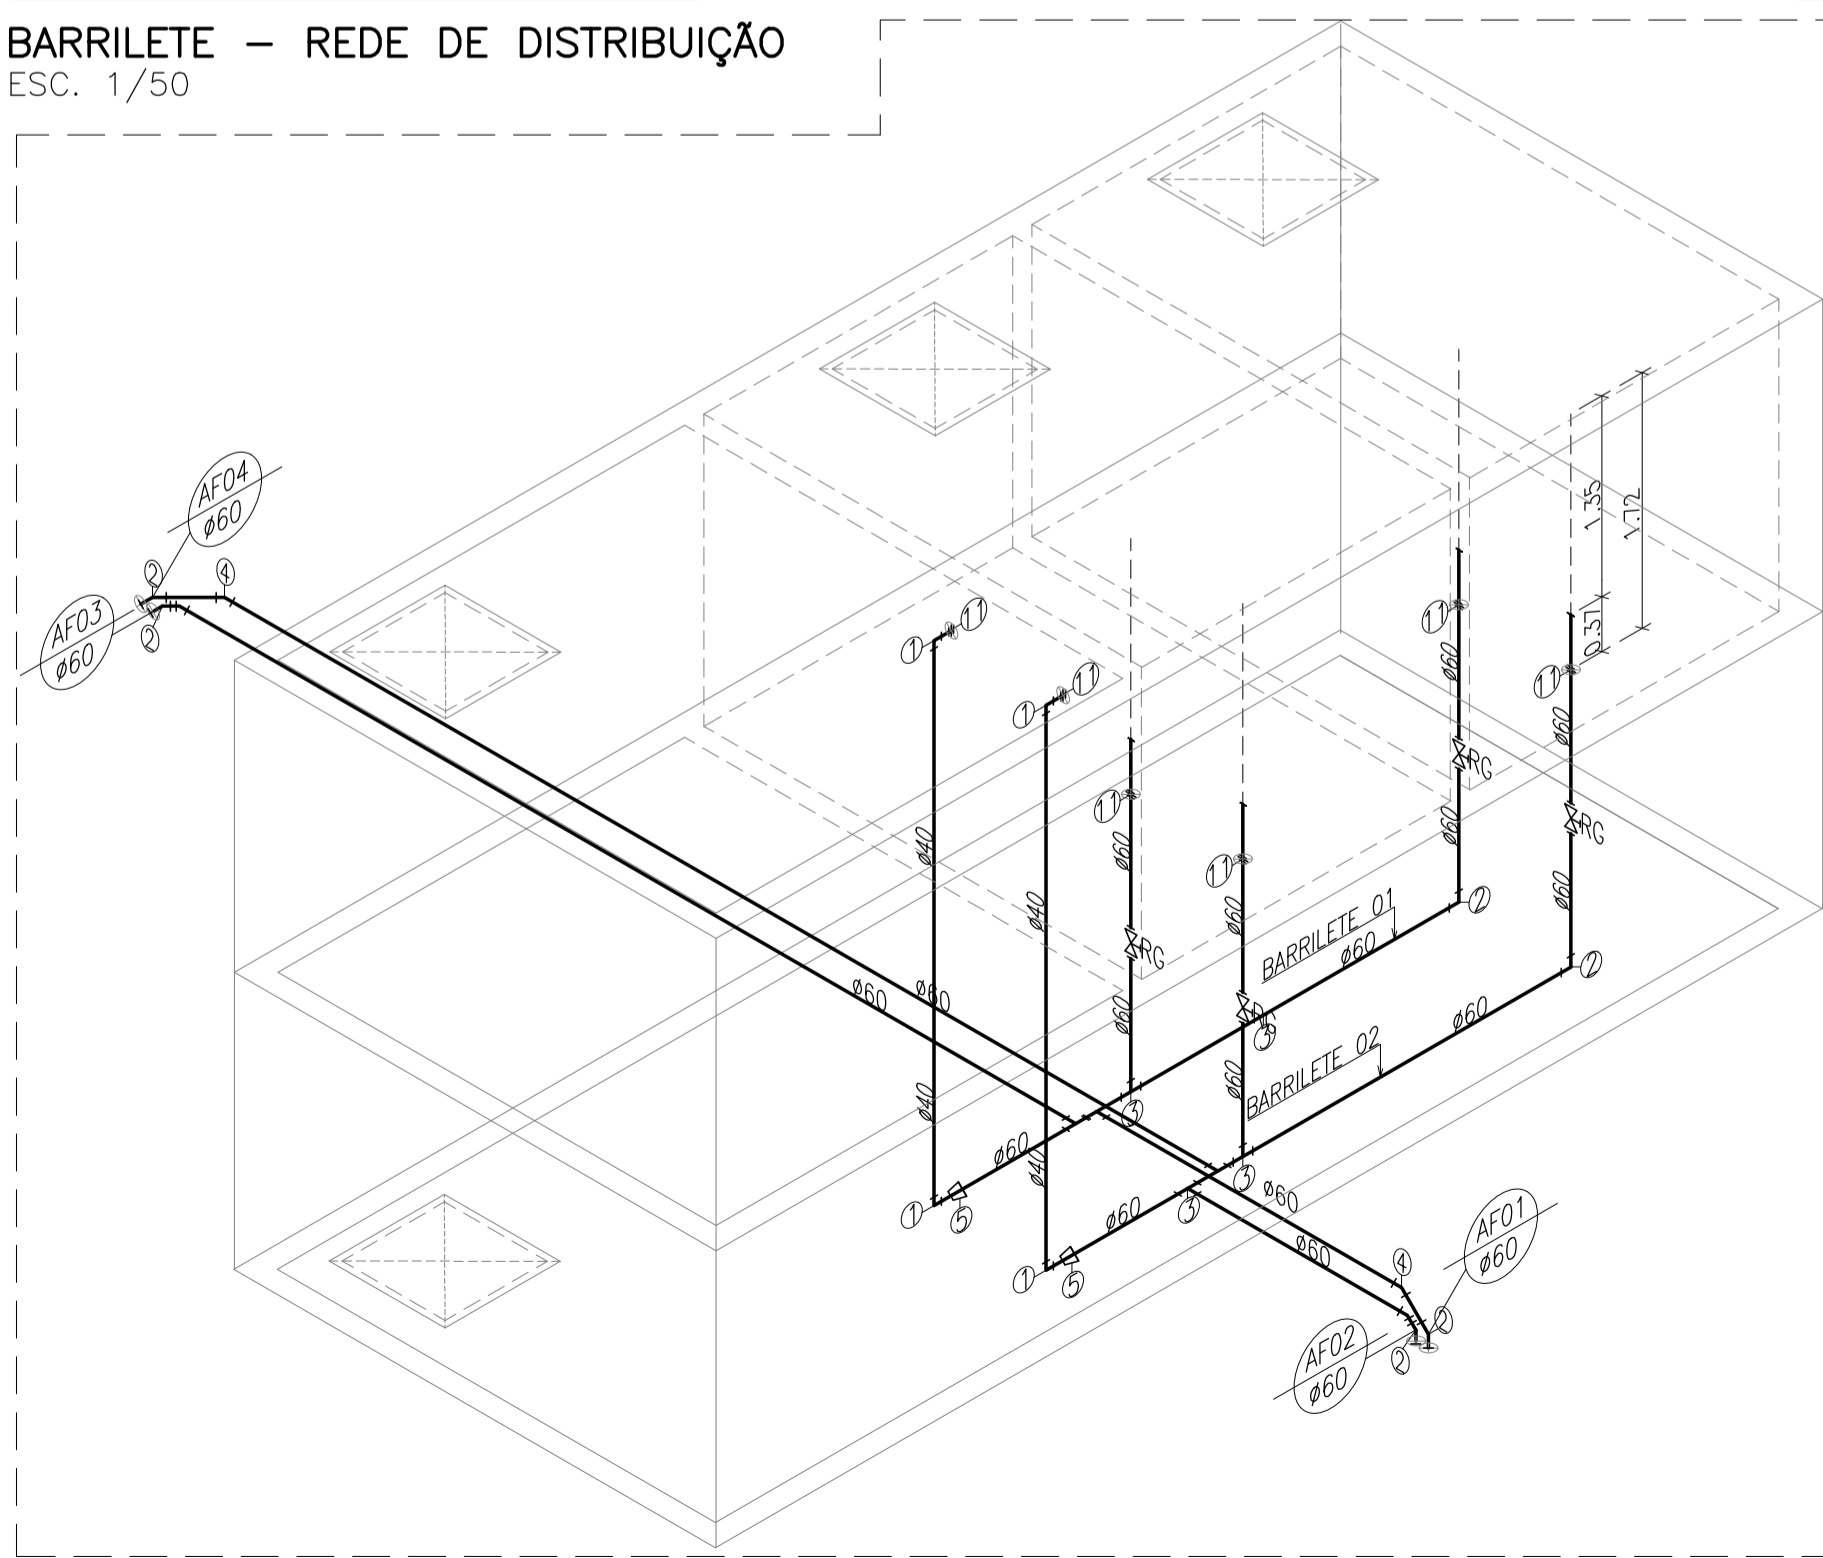

DETALHE ISOMÉTRICO CAIXA D'ÁGUA – DISTRIBUIÇÃO
BARRILETE 01 – ATENDE SOMENTE 3º PAVIMENTO
BARRILETE 02 – ATENDE DO 2º PAVIMENTO AO TÉRREO
ESC. 1/50

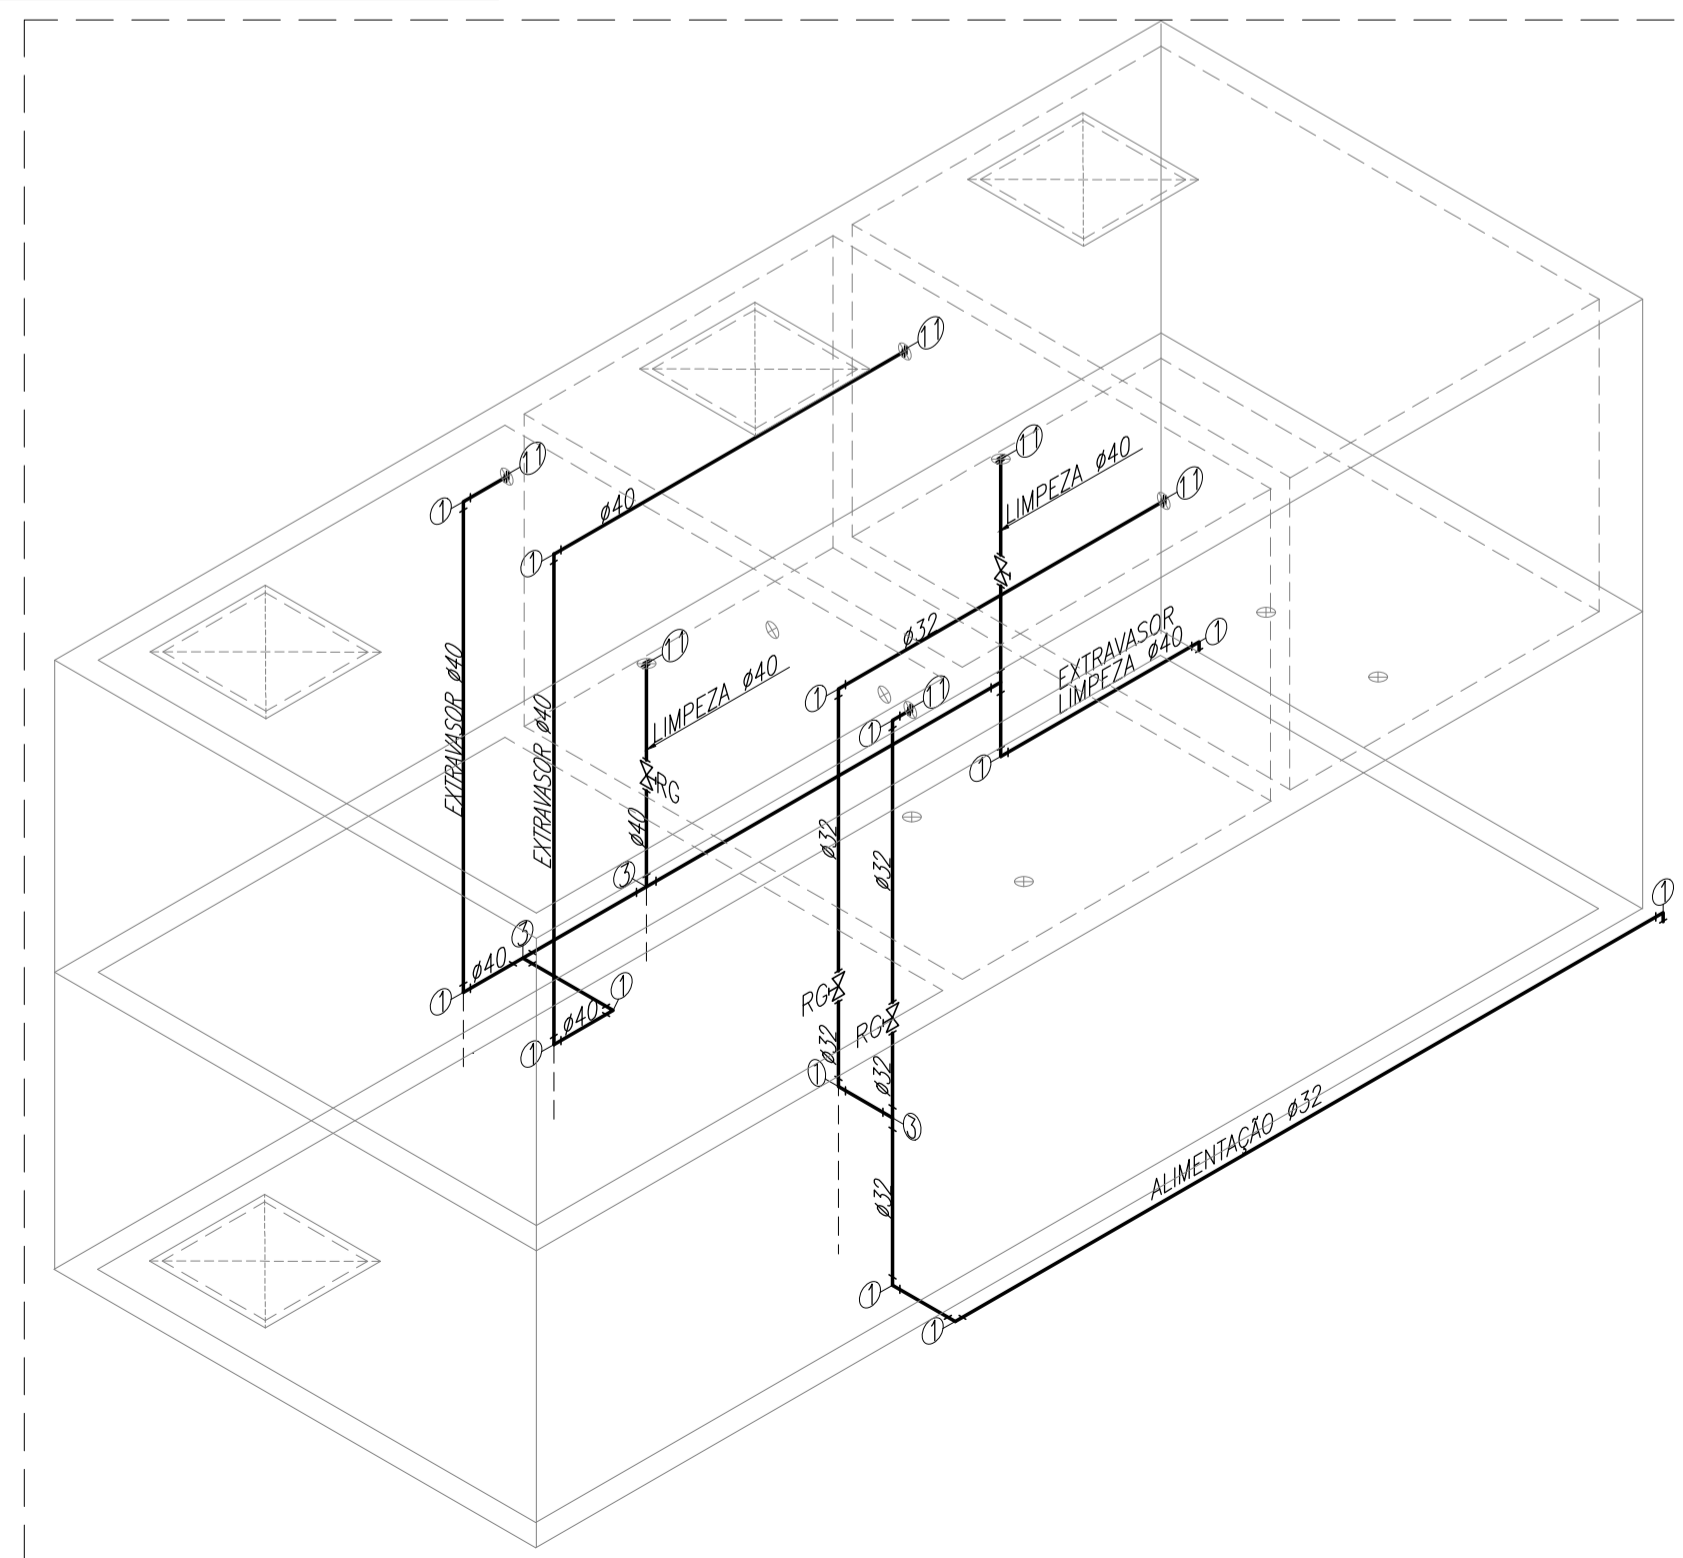

DETALHE ISOMÉTRICO CAIXA D'ÁGUA – ALIMENTAÇÃO; EXTRAVASOR/LIMPEZA
ESC. 1/50

Lista de Materiais – Barrilete (Caixa D'água)

Quant.	Und.	Dimensão	Descrição
21.54	m	60mm	Tubo PVC Soldável marrom (NBR 5648/pe CP19)
15.15	m	32mm	Tubo PVC Soldável marrom (NBR 5648/pe CP19)
28.98	m	40mm	Tubo PVC Soldável marrom (NBR 5648/pe CP19)
4	pc	60mmx2"	Adaptador c/ flanges livres p/caixa d'água
3	pc	40mmx1.1/4"	Adaptador c/ flanges livres p/caixa d'água
2	pc	32mmx1"	Adaptador c/ flanges livres p/caixa d'água
3	pc	40mmx1.1/4"	Adaptador longo c/flanges livres-cx.d'água
4	pc	32mmx1"	Adaptador soldável curto bolsa e rosca
4	pc	40mmx1.1/4"	Adaptador soldável curto bolsa e rosca
8	pc	60mmx2"	Adaptador soldável curto bolsa e rosca
2	pc	60mmx40mm	Bucha de redução longa
2	pc	60mm	Curva 45
4	pc	60mm	Curva 90
7	pc	32mm	Joelho 90
15	pc	40mm	Joelho 90
4	pc	60mm	Luva
3	pc	40mm	Tê
2	pc	60mm	Tê
2	pc	110mm	Tê
1	pc	32mm	Tê

— Registros,Valv.,Hid —

Quant.	Und.	Dimensão	Descrição
4	pc	2"	Registro de Gaveta bruto
2	pc	1"	Registro de Gaveta bruto
2	pc	1.1/4"	Registro de Gaveta bruto

LEGENDA

1	Joelho 90
2	Curva 90
3	Tê
4	Curva 45
5	Bucha de redução longa
6	Registro de Gaveta bruto
9	Tê de redução
11	Adaptador c/ flanges livres p/caixa d'água

LEGENDA

	TUBO PISO
	TUBO – PAREDE /FORRO / LAJE
	INDICAÇÃO DE TOMADA D'ÁGUA
	PRUMADA DE ALIMENTAÇÃO
	TANQUE DE LAVAR
	REGISTRO DE GAVETA
	CHUVEIRO
	LAVATORIO
	MAQUINA DE LAVAR
	PIA
	TORNEIRA DE JARDIM

Normas atendidas:
 -NBR 5626/2020 – Instalação predial de água fria;
 -NBR 5648/2018 – Tubos e conexões de PVC;

Q3	19	01	2026	REVISÃO CONFORME RELATÓRIO "AS BUILT"	ALDNEY	PAVÃO
Q2	31	01	2022	REVISÃO DE ARQUITETURA	PAULO	PAVÃO
Q1	28	09	2021	COMPATIBILIZAÇÃO DE PROJETO	PAULO	PAVÃO
Q0	07	04	2021	EMIÇÃO INICIAL	PAULO	PAVÃO
REV. Nº	DATA	MES	ANO	DESCRIÇÃO DAS REVISÕES:	AUTOR	VERIFIC.

CLIENTE: **GRUPO DIMENSÃO**

OBRA: **MERIBEL RESIDENCE**

TÍTULO: **PROJETO HIDRÁULICO – BLOCO TIPO A
BARRILETE – REDE DE DISTRIBUIÇÃO
ISOMÉTRICOS – EXTRAVASOR/LIMPEZA
ALIMENTAÇÃO – DISTRIBUIÇÃO**

DESENHO:	1:50	DATA:	07/04/2021	RESPONSÁVEL TÉCNICO:	José R. Pavao
PLANTAS:	1:50	VERIFIC.:	JR PAVÃO	Eng. Civil-Crea/MA Reg. No.: NT1033004	

GAUSS
 PROJETOS
 Rua: ... / ...
 Fone/Fax: (81) 312-7800
 gaussoff@gauss.com.br

DES. Nº: **HI-04**

REV. Nº: **03**

N.º DES.: 07/2021-HI-04-003