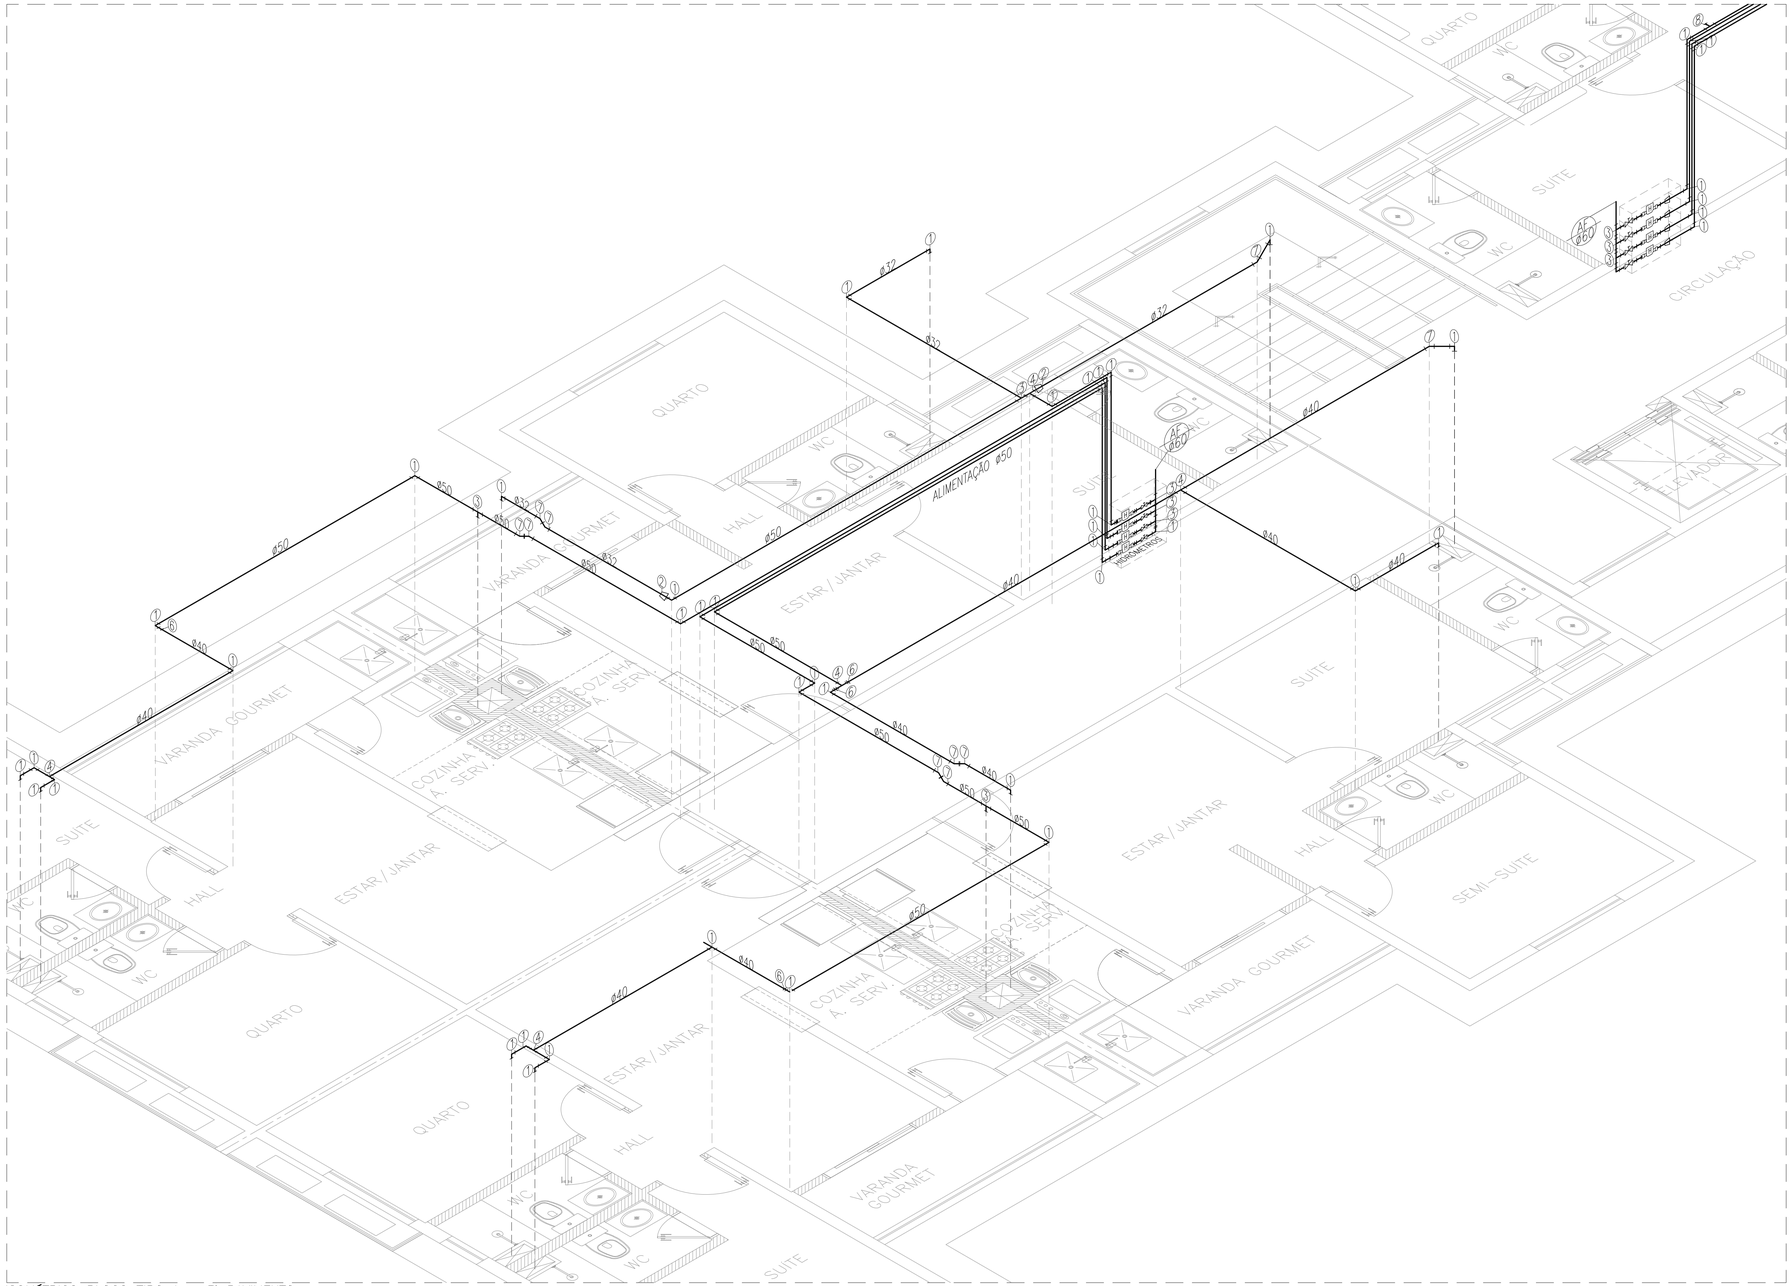

ISOMÉTRICO BLOCO TIPO A – 3° PAVIMENTO.
ESC. 1/35

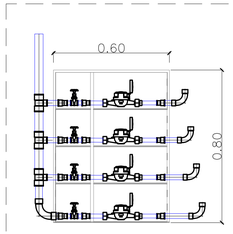

LEGENDA:

PVC Soldável marrom	
	– Adaptador soldável curto bolsa e rosca 32mmx1"
	– Curva 90 40mm
	– Curva 90 50mm
	– Tê de redução 60x40mm
	– Luva de redução 40x32mm
	– Bucha de redução longa 32x50mm
Registros,Valv.,Hid	
	– Registro de Gaveta bruto 1.1/4"
	– Hidrômetro 5m3/h Qnominal

DETALHE – CAIXA DE HIDRÔMETRO
SEM /ESC.

LEGENDA

1 – Joelho 90
2 – Bucha de redução longa
3 – Tê de redução
4 – Tê
5 – Curva 90
6 – Bucha de redução curta
7 – Curva 45
8 – Luva de redução
9 – Joelho 90 com bucha de latão

LISTA DE MATERIAIS – 3° PAVIMENTO

Quant.	Und.	Dimensão	Descrição
6.48	m	60mm	Tubo PVC Soldável marrom (NBR 5648/pe CP19)
57.24	m	40mm	Tubo PVC Soldável marrom (NBR 5648/pe CP19)
162.56	m	50mm	Tubo PVC Soldável marrom (NBR 5648/pe CP19)
26.15	m	32mm	Tubo PVC Soldável marrom (NBR 5648/pe CP19)
16	pc	40mmx1.1/4"	Adaptador soldável curto bolsa e rosca
16	pc	32mmx1"	Adaptador soldável curto bolsa e rosca
8	pc	50mmx40mm	Bucha de redução curta
8	pc	60mmx40mm	Bucha de redução longa
12	pc	50mmx32mm	Bucha de redução longa
11	pc	32mm	Joelho 90
37	pc	40mm	Joelho 90
42	pc	50mm	Joelho 90
5	pc	32mm	Joelho 45
5	pc	40mm	Joelho 45
22	pc	50mm	Joelho 45
8	pc	40mmx32mm	Luva de redução
6	pc	40mm	Tê
6	pc	50mm	Tê
7	pc	60mm	Tê
6	pc	50mmx32mm	Tê de redução

—— Registros,Valv.,Hid ——

Quant.	Und.	Dimensão	Descrição
8	pc	1.1/4"	Registro de Gaveta bruto
8	pc	5m3/h	Hidrômetro Qnominal

OBS:
– O detalhe do Hidrômetro deverá ser compatibilizado com o detalhe de ligação aprovado pela concessionaria local.
– O hidrômetro que atende aos apartamentos segue com vazão nominal de 5m3/h.

Normas atendidas:
–NBR 5626/2020 – Instalação predial de água fria;
–NBR 5648/2018 – Tubos e conexões de PVC;

HIDRÔMETRO P/ APARTAMENTOS 3° PAVIMENTO: 5m3/h Qnominal.

REV. Nº	DIA	MÊS	ANO	DESCRIÇÃO DAS REVISÕES:	AUTOR	VERIFIC.
03	19	01	2026	REVISÃO CONFORME RELATÓRIO "AS BUILT"	ALDINEY	PAVÃO
02	31	01	2022	REVISÃO DE ARQUITETURA	PAULO	PAVÃO
01	28	09	2021	COMPATIBILIZAÇÃO DE PROJETO	PAULO	PAVÃO
00	07	04	2021	EMISSÃO INICIAL	PAULO	PAVÃO

CLIENTE: GRUPO DIMENSÃO

OBRA: MERIBEL RESIDENCE

TÍTULO: PROJETO HIDRÁULICO
BLOCO TIPO A
ISOMÉTRICO – 3° PAVIMENTO
LOCAÇÃO DE PONTOS HIDRÁULICOS
LISTA DE MATERIAIS

DESENHO: 1:35 | DATA: 07/04/2021 | RESPONSAVEL TECNICO: José R. Pavão Silva, Eng. civil-Crea/MA Reg. Nac.-N110.328.294-4
PLOTAGEM: 1:35 | VERIF.: JR PAVÃO

GAUSS Projetos
Sds. Luis-MA / Fortaleza-CE
Fone/Fax: (98)3312-7800
gaussprojetos@ual.com.br

DES. Nº HI-07
REV. N 1 03
N.DES.: 07.2021-HI-07-R03