


ISOMÉTRICO BH* - TÉRREO* AO 2º PAVIMENTO
ESC. 1/25

LISTA DE MATERIAIS - BANHEIRO (36x)

Quant.	Und.	Dimensão	Descrição
10.57	m	25mm	Tubo PVC Soldável marrom (NBR 5648/pe CP19)
91.52	m	20mm	Tubo PVC Soldável marrom (NBR 5648/pe CP19)
135.33	m	32mm	Tubo PVC Soldável marrom (NBR 5648/pe CP19)
108	pc	32mmx1"	Adaptador soldável curto bolsa e rosca
288	pc	32mm	Joelho 45
36	pc	40mm	Joelho 90
108	pc	20mmx1/2"	Joelho 90 com bucha de latão
36	pc	32mmx3/4"	Joelho 90 com bucha de latão
36	pc	25mmx20mm	Joelho de redução
36	pc	32mmx25mm	Joelho de redução
36	pc	32mmx1"	Luva com rosca
72	pc	20mm	Tê
36	pc	32mm	Tê

--- Registros,Valv.,Hid ---

Quant.	Und.	Dimensão	Descrição
36	pc	1"	Registro de Gaveta bruto
36	pc	1"	Registro de Pressão

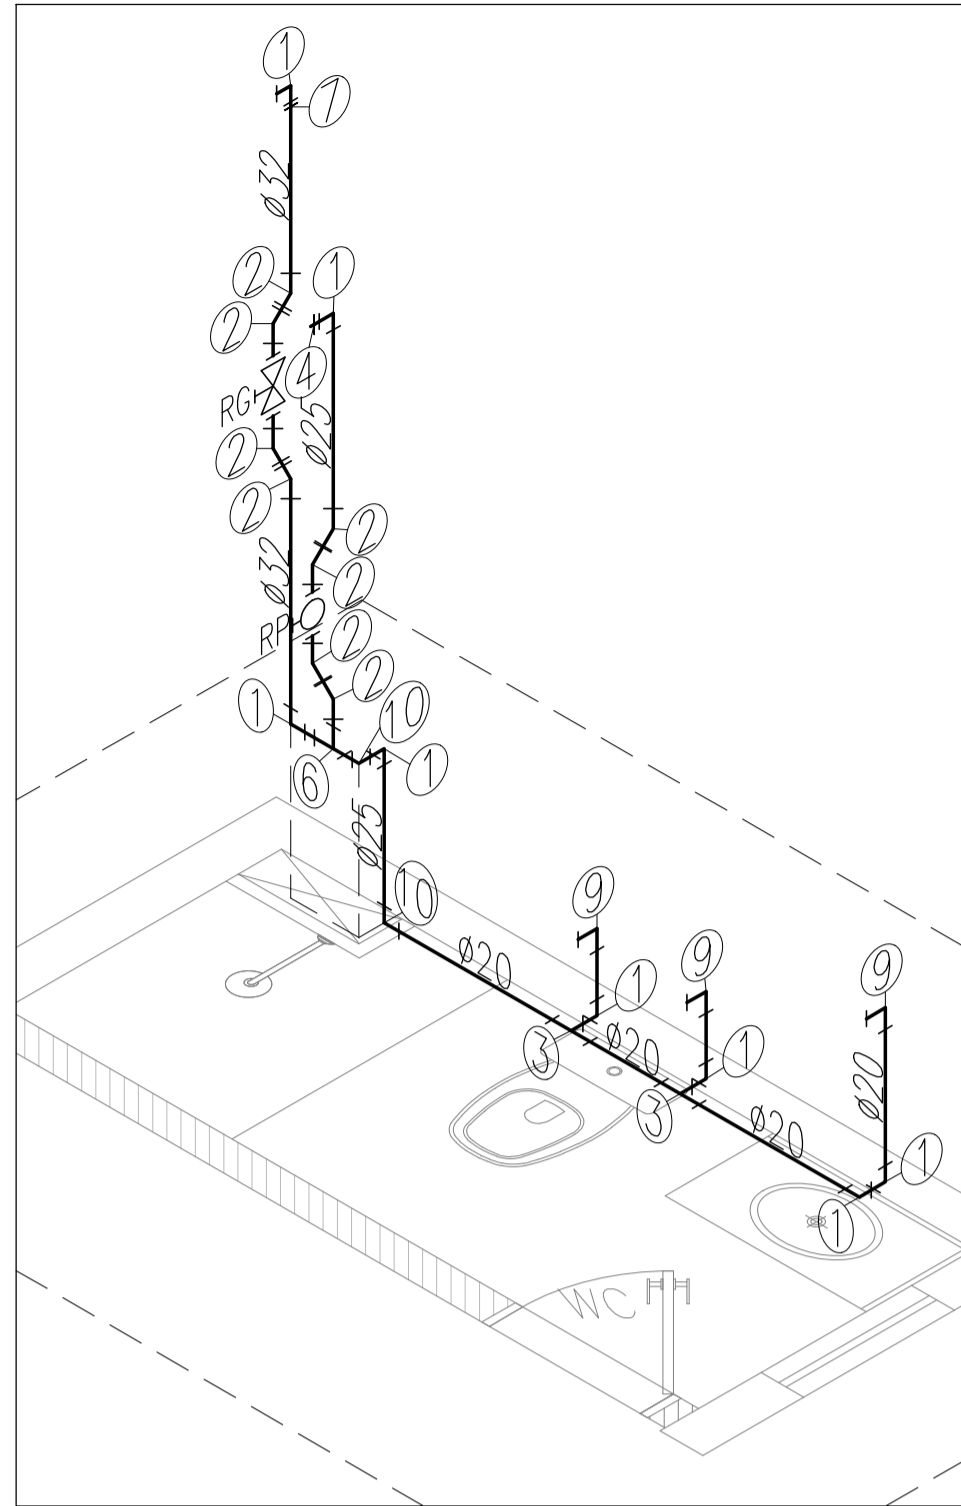


ISOMÉTRICO BH* SUÍTE
ESC. 1/25

LISTA DE MATERIAIS BNAHEIRO - SUÍTE - (x16)

Quant.	Und.	Dimensão	Descrição
33.45	m	25mm	Tubo PVC Soldável marrom (NBR 5648/pe CP19)
3.97	m	40mm	Tubo PVC Soldável marrom (NBR 5648/pe CP19)
36.75	m	32mm	Tubo PVC Soldável marrom (NBR 5648/pe CP19)
59.46	m	20mm	Tubo PVC Soldável marrom (NBR 5648/pe CP19)
32	pc	32mmx1"	Adaptador soldável curto bolsa e rosca
16	pc	25mmx3/4"	Adaptador soldável curto bolsa e rosca
64	pc	32mm	Joelho 45
64	pc	25mm	Joelho 45
32	pc	25mm	Joelho 90
16	pc	32mm	Joelho 90
16	pc	40mm	Joelho 90
64	pc	20mm	Joelho 90
48	pc	20mmx1/2"	Joelho 90 com bucha de latão
16	pc	32mmx25mm	Joelho de redução
16	pc	25mmx20mm	Joelho de redução
16	pc	25mmx1/2"	Luva com bucha de latão
16	pc	25mmx3/4"	Luva com rosca
4	pc	40mmx32mm	Luva de redução
32	pc	20mm	Tê
16	pc	32mmx25mm	Tê de redução

--- Registros,Valv.,Hid ---

Quant.	Und.	Dimensão	Descrição
16	pc	1"	Registro de Gaveta bruto
16	pc	3/4"	Registro de Pressão

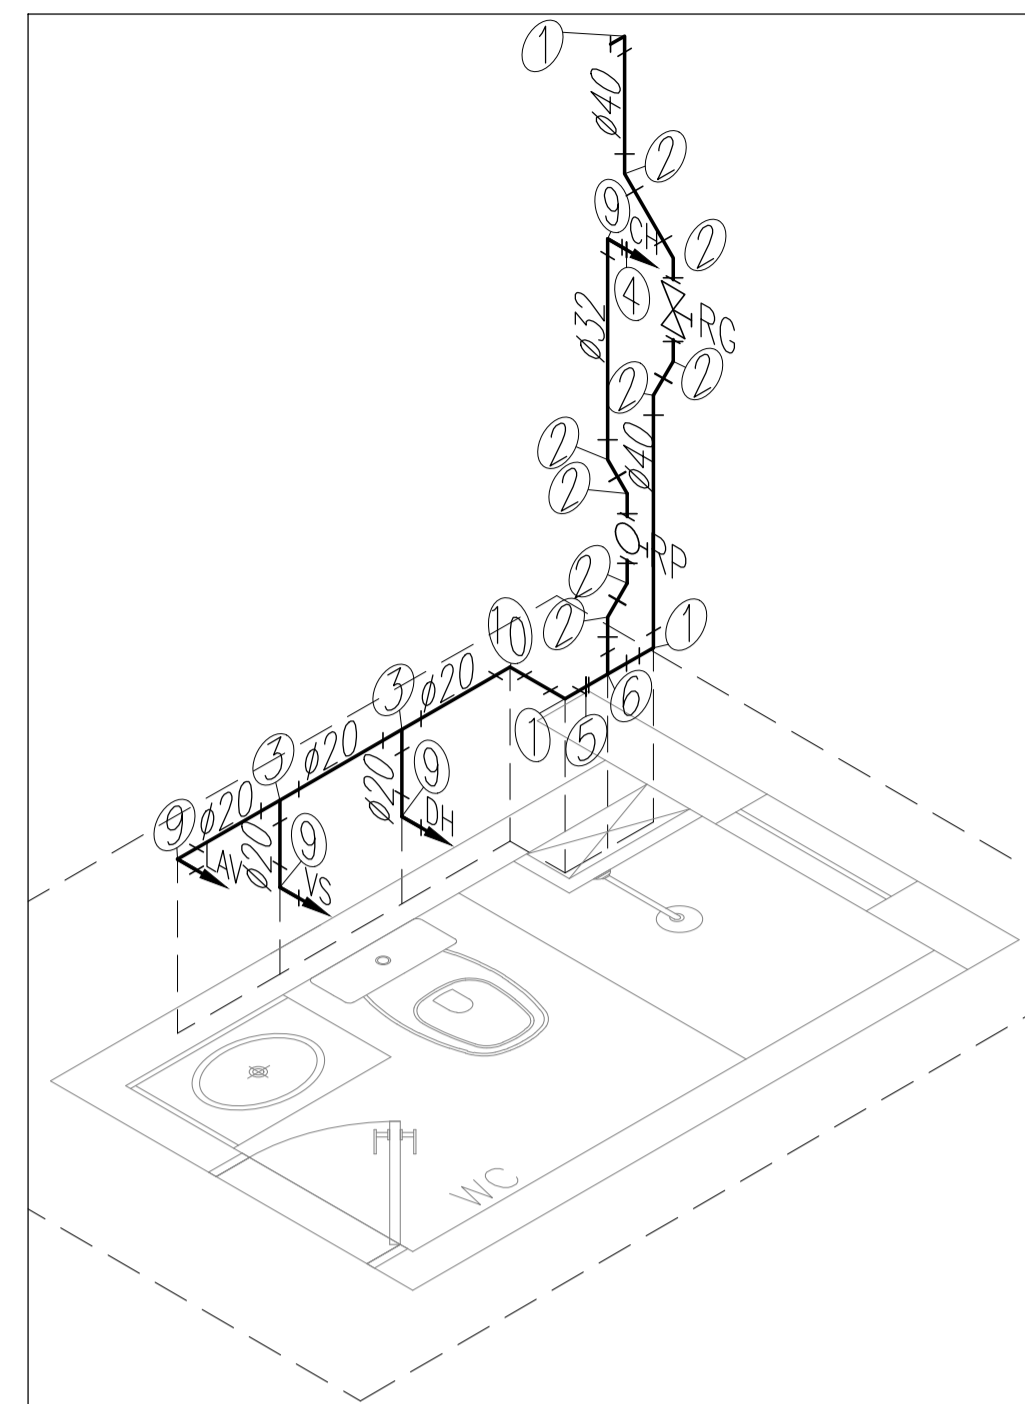


ISOMÉTRICO BH* - 3º PAVIMENTO
ESC. 1/25

LISTA DE MATERIAIS - BANHEIRO (12x)

Quant.	Und.	Dimensão	Descrição
3.52	m	25mm	Tubo PVC Soldável marrom (NBR 5648/pe CP19)
16.64	m	32mm	Tubo PVC Soldável marrom (NBR 5648/pe CP19)
28.47	m	40mm	Tubo PVC Soldável marrom (NBR 5648/pe CP19)
30.51	m	20mm	Tubo PVC Soldável marrom (NBR 5648/pe CP19)
12	pc	32mmx1"	Adaptador soldável curto bolsa e rosca
24	pc	40mmx1.1/4"	Adaptador soldável curto bolsa e rosca
12	pc	40mmx32mm	Bucha de redução curta
48	pc	32mm	Joelho 45
48	pc	40mm	Joelho 45
12	pc	40mm	Joelho 90
24	pc	20mmx1/2"	Joelho 90 com bucha de latão
12	pc	25mmx1/2"	Joelho 90 com bucha de latão
12	pc	25mmx20mm	Joelho de redução
24	pc	32mmx25mm	Joelho de redução
12	pc	25mmx1/2"	Luva com bucha de latão
12	pc	32mmx1"	Luva com rosca
24	pc	20mm	Tê
12	pc	40mmx32mm	Tê de redução

--- Registros,Valv.,Hid ---

Quant.	Und.	Dimensão	Descrição
12	pc	1.1/4"	Registro de Gaveta bruto
12	pc	1"	Registro de Pressão

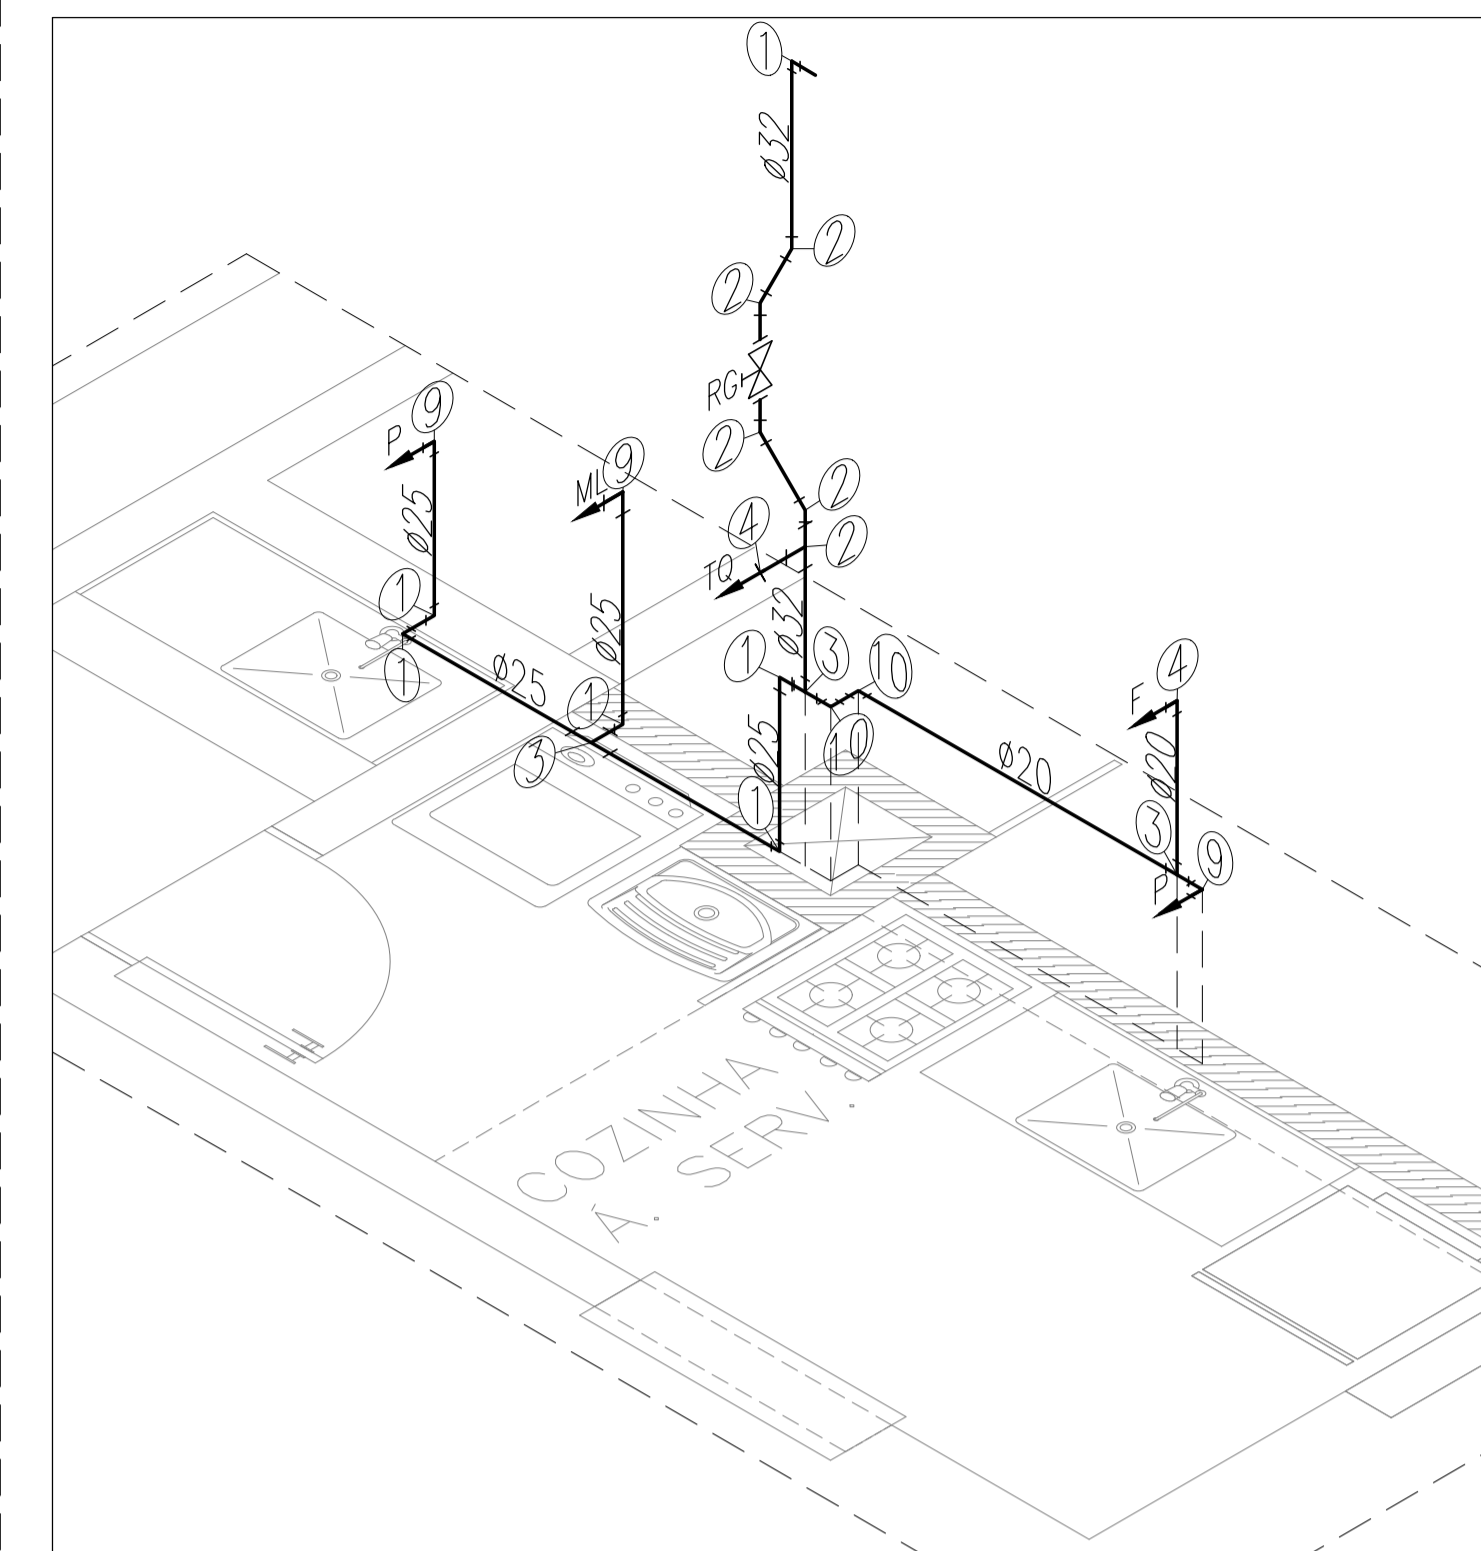

ISOMÉTRICO DA COZINHA - TÉRREO AO 3º PAVIMENTO
ESC. 1/25

LISTA DE MATERIAIS - COZINHA (32x)

Quant.	Und.	Dimensão	Descrição
65.88	m	20mm	Tubo PVC Soldável marrom (NBR 5648/pe CP19)
101.12	m	25mm	Tubo PVC Soldável marrom (NBR 5648/pe CP19)
78.69	m	32mm	Tubo PVC Soldável marrom (NBR 5648/pe CP19)
64	pc	32mmx1"	Adaptador soldável curto bolsa e rosca
128	pc	32mm	Joelho 45
96	pc	25mm	Joelho 90
64	pc	20mmx1/2"	Joelho 90 com bucha de latão
32	pc	25mmx1/2"	Joelho 90 com bucha de latão
32	pc	32mmx25mm	Joelho de redução
32	pc	25mmx20mm	Joelho de redução
64	pc	25mmx1/2"	Luva com bucha de latão
32	pc	32mmx25mm	Luva de redução
32	pc	20mm	Tê
32	pc	32mm	Tê
64	pc	32mmx25mm	Tê de redução

--- Registros,Valv.,Hid ---


Quant.	Und.	Dimensão	Descrição
32	pc	1"	Registro de Gaveta bruto

LEGENDA

- 1 - Joelho 90
- 2 - Joelho 45
- 3 - Tê
- 4 - Luva com bucha de latão
- 5 - Curva 45
- 6 - Tê de redução
- 7 - Luva de redução
- 8 - Adaptador soldável curto bolsa e rosca
- 9 - Joelho 90 com bucha de latão
- 10 - Joelho de redução

LEGENDA

- RG --- REGISTRO D EGAVETA
- RP --- REGISTRO DE PRESSÃO
- TQ --- TANQUE DE LAVAR
- P --- PIA
- LAV --- LAVATÓRIO
- VAS --- VASO SANITÁRIO
- DH --- DUCHA
- CH --- CHUVEIRO
- ML --- MÁQUINA DE LAVAR
- F --- FILTRO

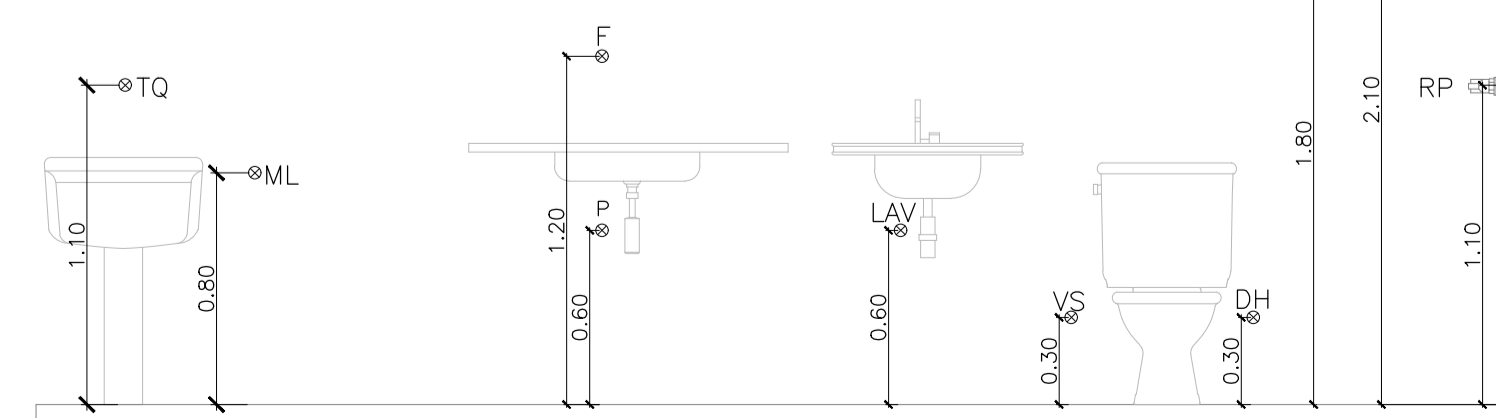

POSICIONAMENTO PONTOS HIDRÁULICOS
ESC. 1/25

Normas atendidas:
-NBR 5626/2020 - Instalação predial de água fria;
-NBR 5648/2018 - Tubos e conexões de PVC;

03	19	01	2026	REVISÃO CONFORME RELATÓRIO "AS BUILT"	ALDINEY	PAVÃO
02	31	01	2022	REVISÃO DE ARQUITETURA	PAULO	PAVÃO
01	28	09	2021	COMPATIBILIZAÇÃO DE PROJETO	PAULO	PAVÃO
00	07	04	2021	EMISSÃO INICIAL	PAULO	PAVÃO
REV. Nº	DIA	MES	ANO	DESCRIÇÃO DAS REVISÕES:	AUTOR	VERIFIC.

CLIENTE: _____

OBRA: MERIBEL RESIDENCE

TÍTULO: PROJETO HIDRÁULICO BLOCO TIPO A PAVIMENTO TÉRREO E TIPO ISOMÉTRICO BANHEIRO E COZINHA

DESENHO: 1:25 DATA: 07/04/2021 RESPONSÁVEL TÉCNICO: José R. Pavão Lopes

PROJETO: 1:25 VERIF.: JR PAVÃO Eng. civil-Crea/MA Reg. Nac.-11103582-4

REGISTRO DE PROFISSIONAL AUTÔNOMO Nº 11103582-4

ABECE

REV. Nº: 03

NBR: 07.2021-HI-08-003

GAUSS PROJETOS

Rua Lúcio de Faria, 27 - Fátima - CE
Fone/Fax: (90) 3312-7800
goussproj@outlook.com.br

DES. Nº

HI-08