



BARRILETE – REDE DE DISTRIBUIÇÃO  
ESC. 1/50

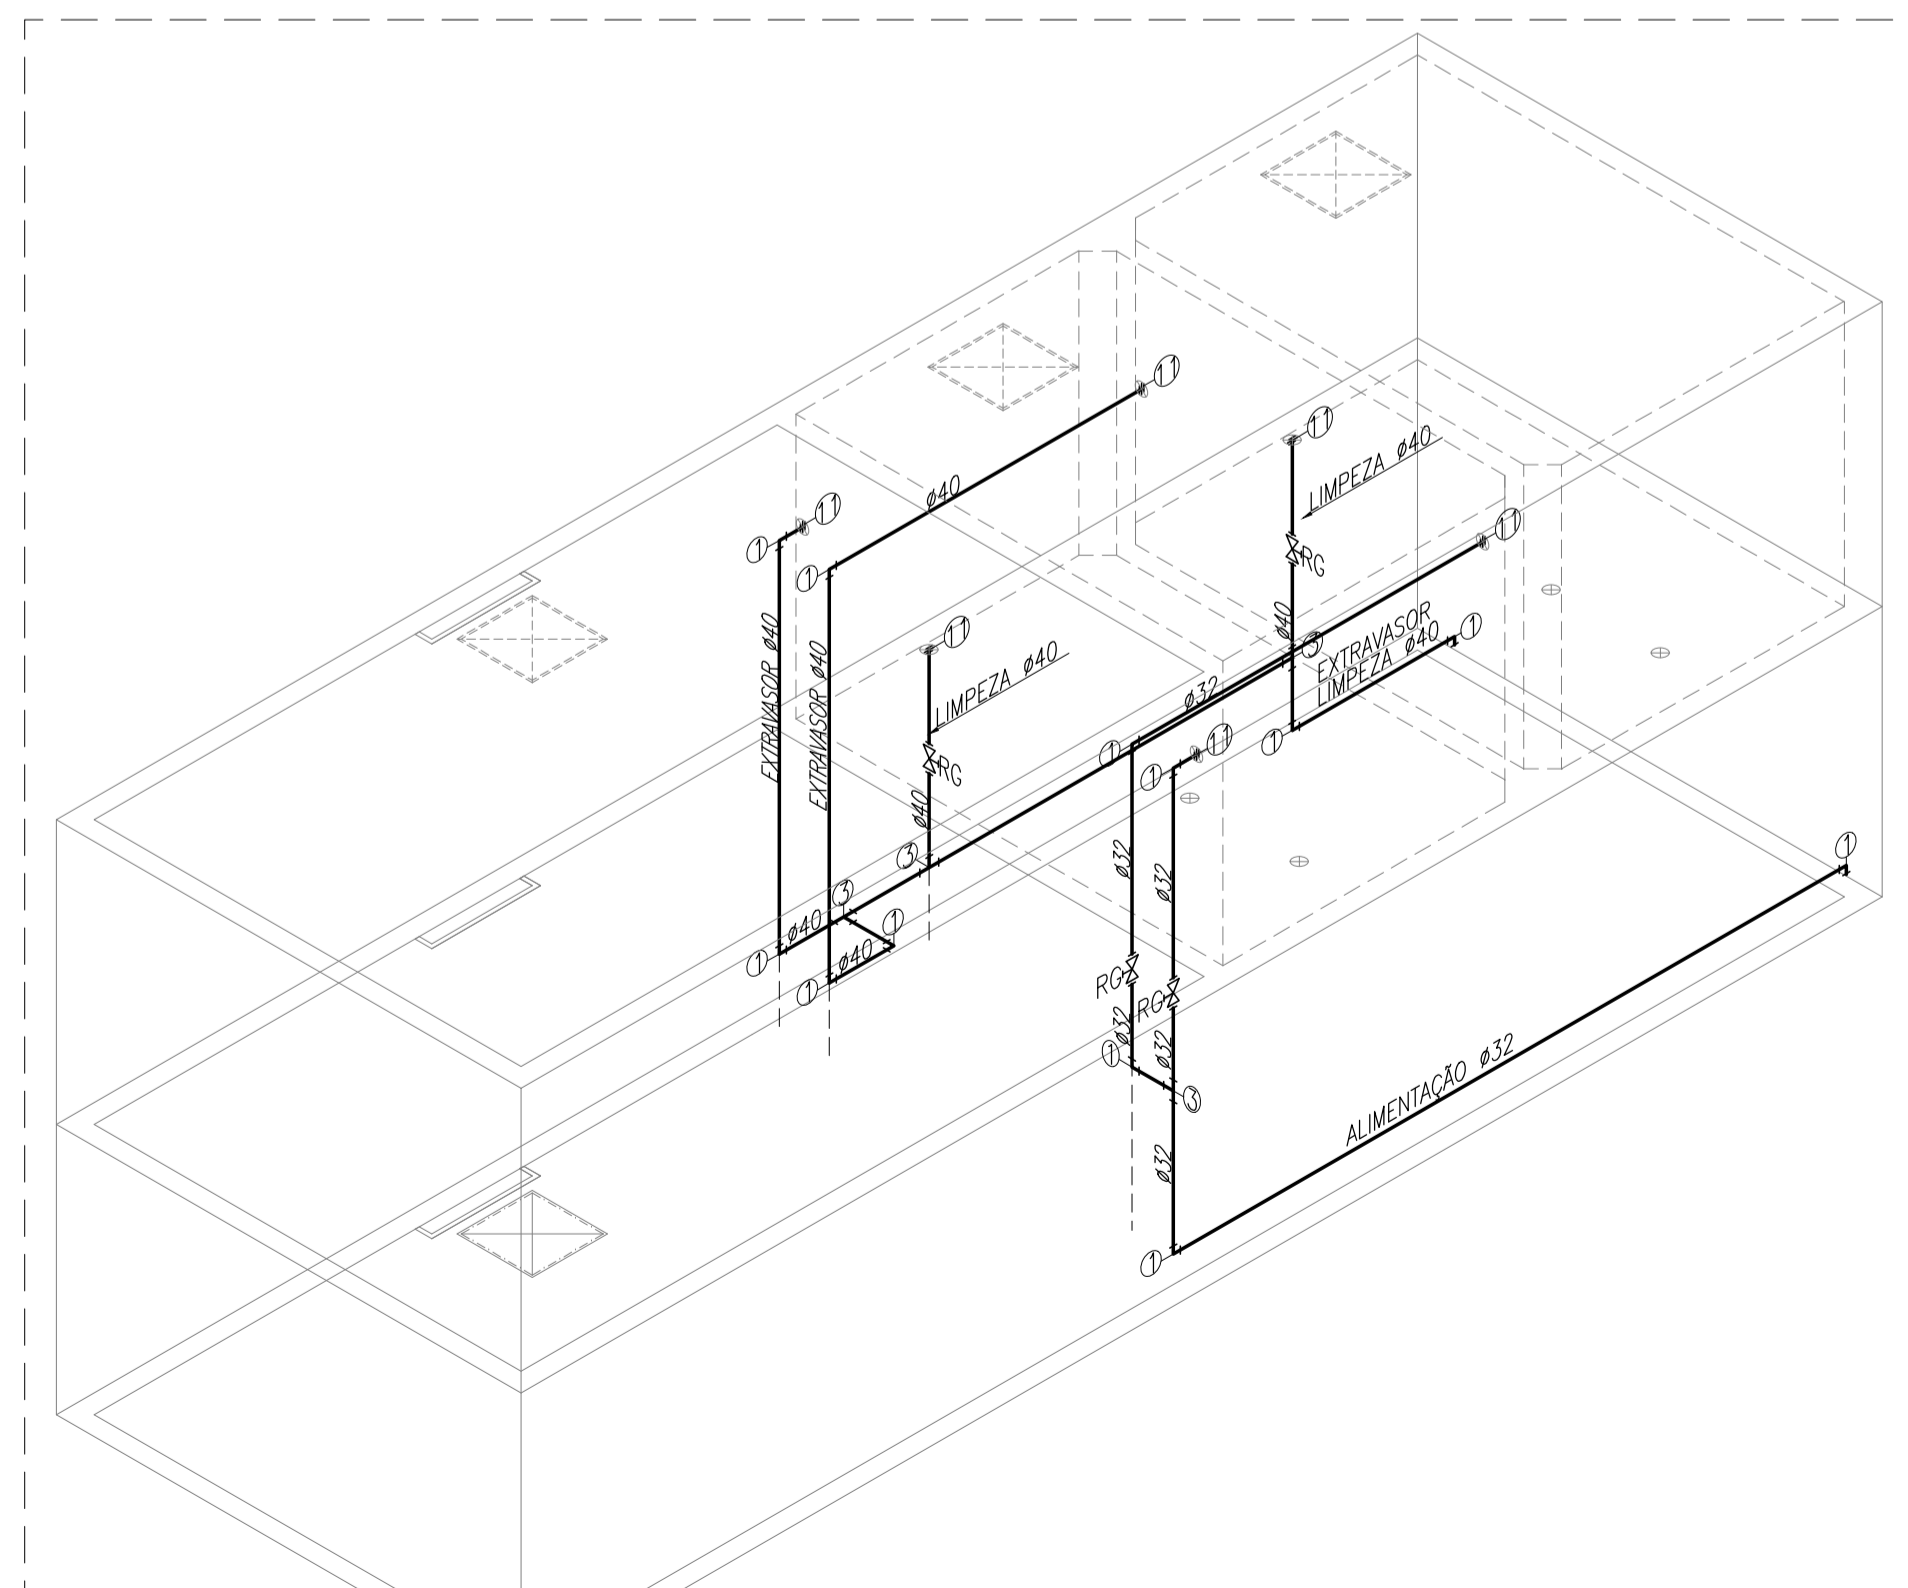

DETALHE ISOMÉTRICO CAIXA D'ÁGUA – ALIMENTAÇÃO; EXTRAVASOR/LIMPEZA  
ESC. 1/50

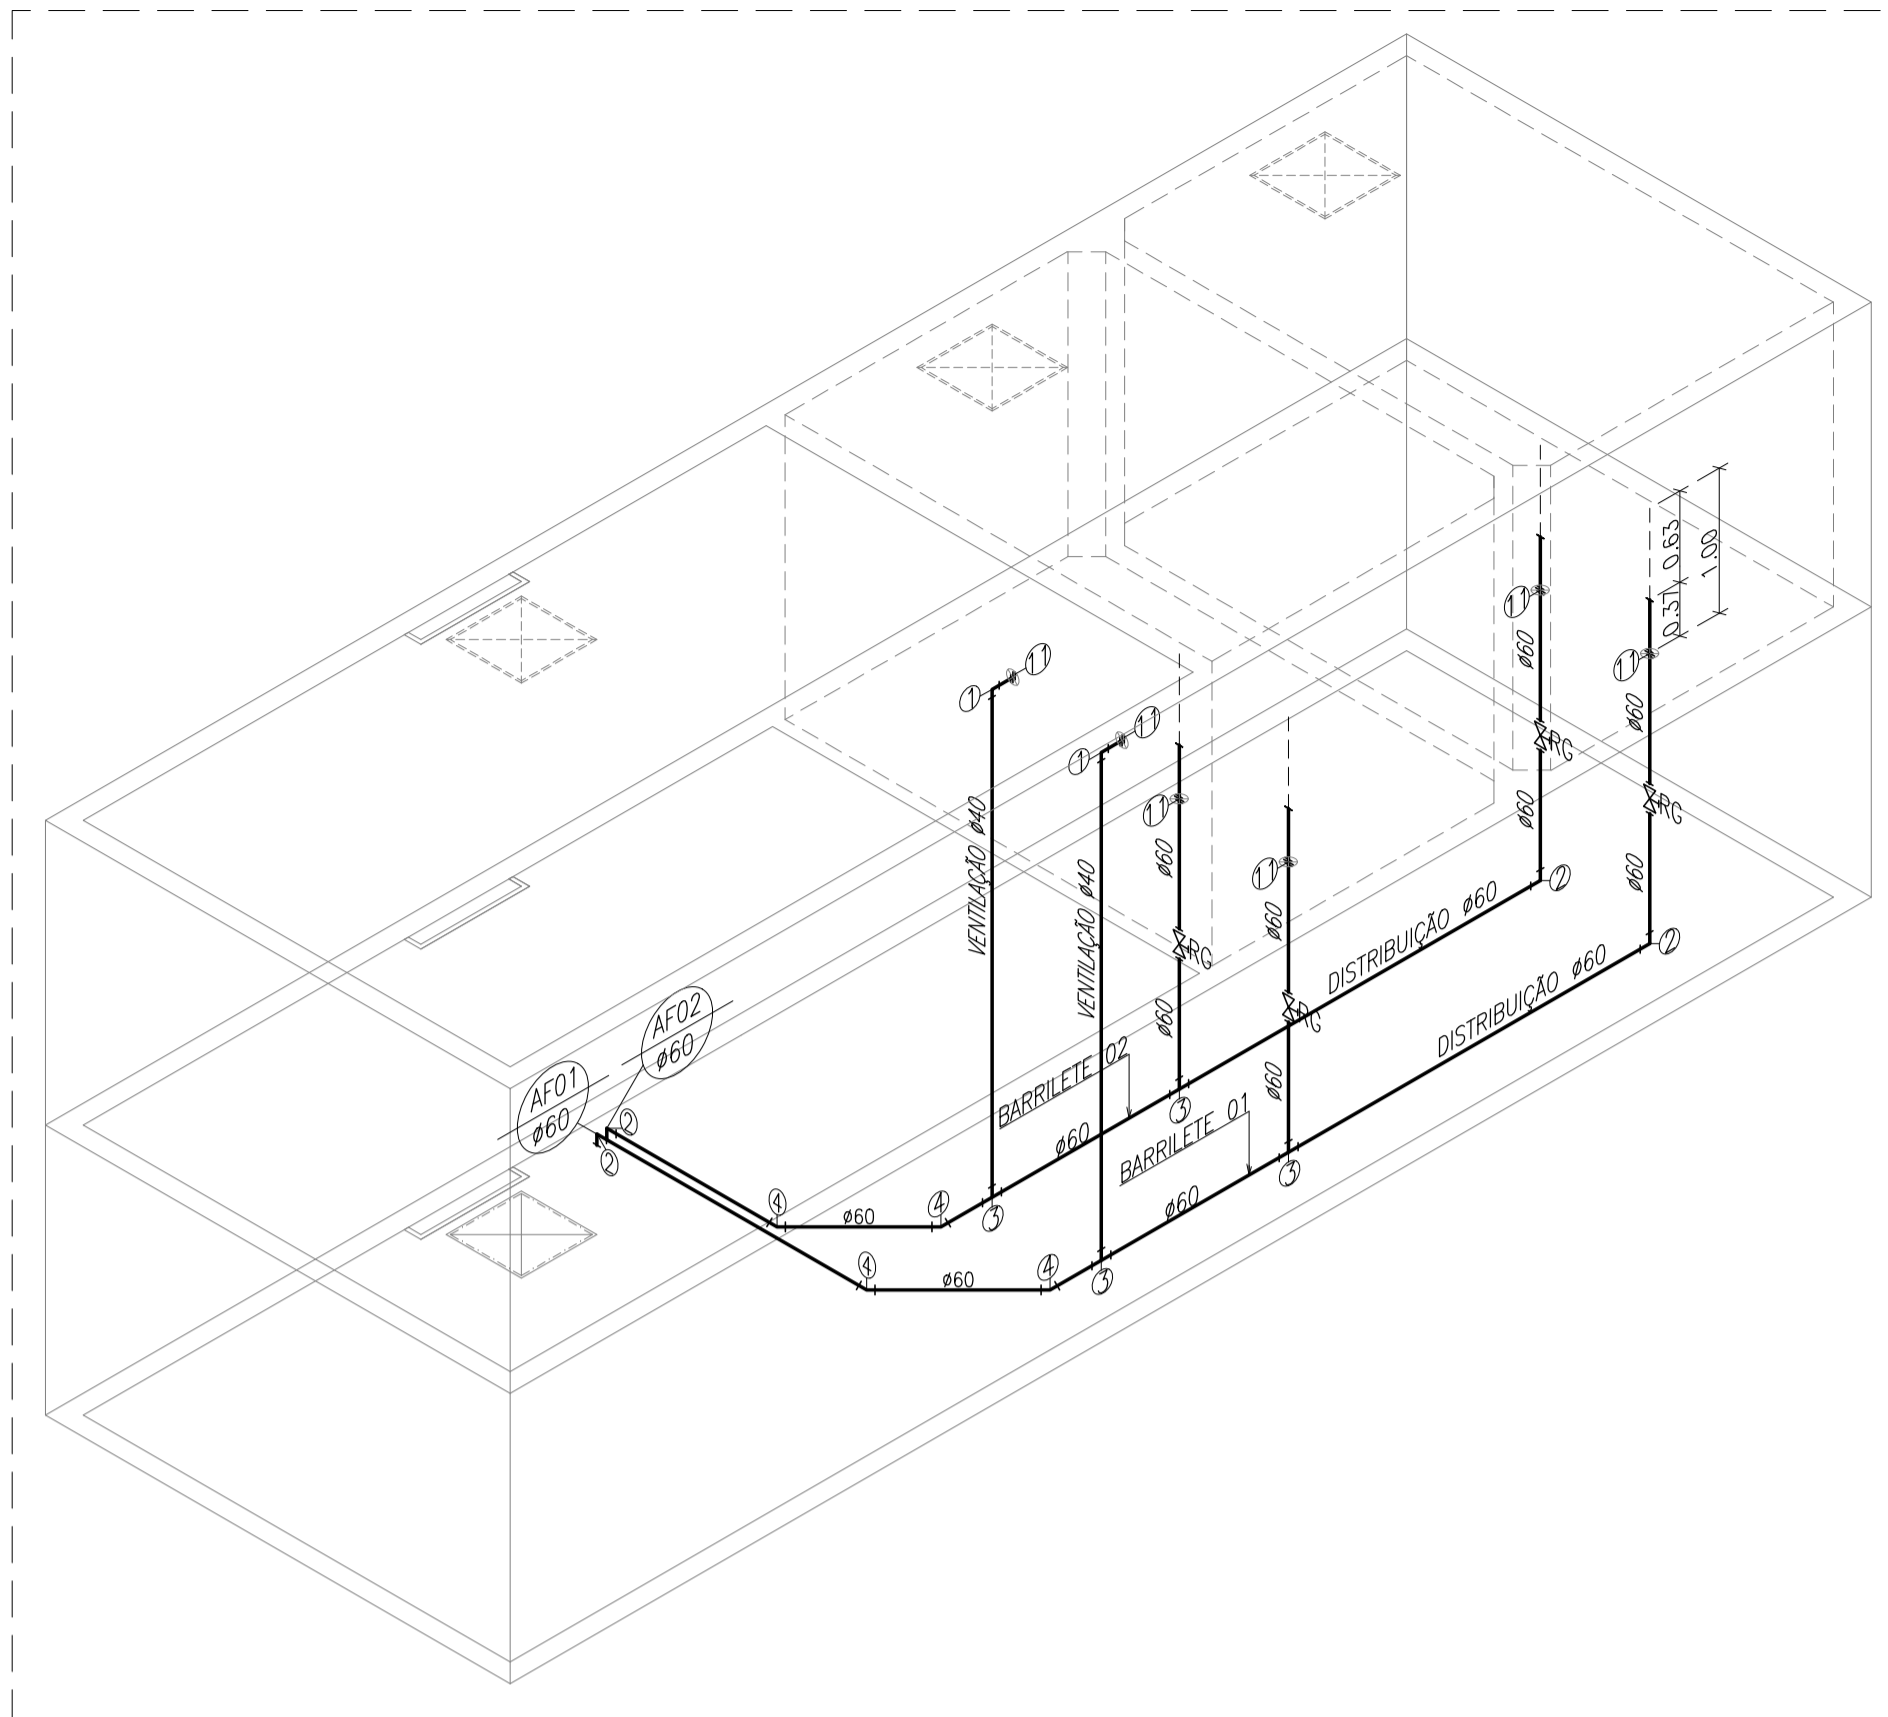

DETALHE ISOMÉTRICO CAIXA D'ÁGUA – DISTRIBUIÇÃO  
BARRILETE 01 – ATENDE SOMENTE 3º PAVIMENTO  
BARRILETE 02 – ATENDE DO 2º PAVIMENTO AO TÉRREO  
ESC. 1/50

Lista de Materiais – Barrilete (Caixa D'água)

Quant.	Und.	Dimensão	Descrição
24.20	m	60mm	Tubo PVC Soldável marrom (NBR 5648/pe CP19)
13.49	m	32mm	Tubo PVC Soldável marrom (NBR 5648/pe CP19)
25.55	m	40mm	Tubo PVC Soldável marrom (NBR 5648/pe CP19)
4	pc	60mmx2"	Adaptador c/ flanges livres p/caixa d'água
3	pc	40mmx1.1/4"	Adaptador c/ flanges livres p/caixa d'água
2	pc	32mmx1"	Adaptador c/ flanges livres p/caixa d'água
3	pc	40mmx1.1/4"	Adaptador longo c/flanges livres-cx.d'água
4	pc	32mmx1"	Adaptador soldável curto bolsa e rosca
4	pc	40mmx1.1/4"	Adaptador soldável curto bolsa e rosca
8	pc	60mmx2"	Adaptador soldável curto bolsa e rosca
4	pc	60mm	Curva 45
4	pc	60mm	Curva 90
9	pc	40mm	Joelho 90
5	pc	32mm	Joelho 90
4	pc	60mm	Luva
3	pc	40mm	Tê
2	pc	60mm	Tê
1	pc	32mm	Tê
2	pc	60mmx40mm	Tê de redução

Registros,Valv.,Hid

Quant.	Und.	Dimensão	Descrição
4	pc	2"	Registro de Gaveta bruto
2	pc	1"	Registro de Gaveta bruto
2	pc	1.1/4"	Registro de Gaveta bruto

LEGENDA

—	TUBO PISO
—	TUBO – PAREDE /FORRO / LAJE
—	INDICAÇÃO DE TOMADA D'ÁGUA
—	PRUMADA DE ALIMENTAÇÃO
⊙	TQ
⊙	RC
⊙	CH
⊙	LAV
⊙	MQ
⊙	P
⊙	TJ

Normas atendidas:  
 -NBR 5626/1998 – Instalação predial de água fria;  
 -NBR 5648/2010 – Tubos e conexões de PVC;  
 -NBR 9621/1987 – Conexões de PVC rígido.

LEGENDA

- 1 – Joelho 90
- 2 – Curva 90
- 3 – Tê
- 4 – Curva 45
- 6 – Registro de Gaveta bruto
- 9 – Tê de redução
- 11 – Adaptador c/ flanges livres p/caixa d'água

02	19	01	2026	REVISÃO CONFORME RELATÓRIO "AS BUILT"	ALDINEY	PAVÃO
01	28	09	2021	COMPATIBILIZAÇÃO DE PROJETO	PAULO	PAVÃO
00	07	04	2021	EMISSÃO INICIAL	PAULO	PAVÃO

REV. Nº	DIA	MES	ANO	DESCRIÇÃO DAS REVISÕES:	AUTOR	VERIFIC.
CIENTE						

GRUPO DIMENSÃO	
OBRA	MERIBEL RESIDENCE
TÍTULO	PROJETO HIDRÁULICO – BLOCO TIPO B BARRILETE – REDE DE DISTRIBUIÇÃO ISOMÉTRICOS – EXTRAVASOR/LIMPEZA ALIMENTAÇÃO – DISTRIBUIÇÃO

DESENHO:	1:50	DATA:	07/04/2021	RESPONSÁVEL TÉCNICO:	José R. Pavão Lopes
PLANTAS:	1:50	VERIF.:	JR PAVÃO	Eng. civil-Crea/MA Reg. Nac.-11110358/04	



Site: Laje-Má / Fortaleza-CE  
 Fone/Fax: (98)3312-7800  
 gaussoff@totalbrasil.com.br  
 DES. Nº  
**HI-12**  
 REV. Nº  
**02**  
 NBR 07.2021-HI-12-R02