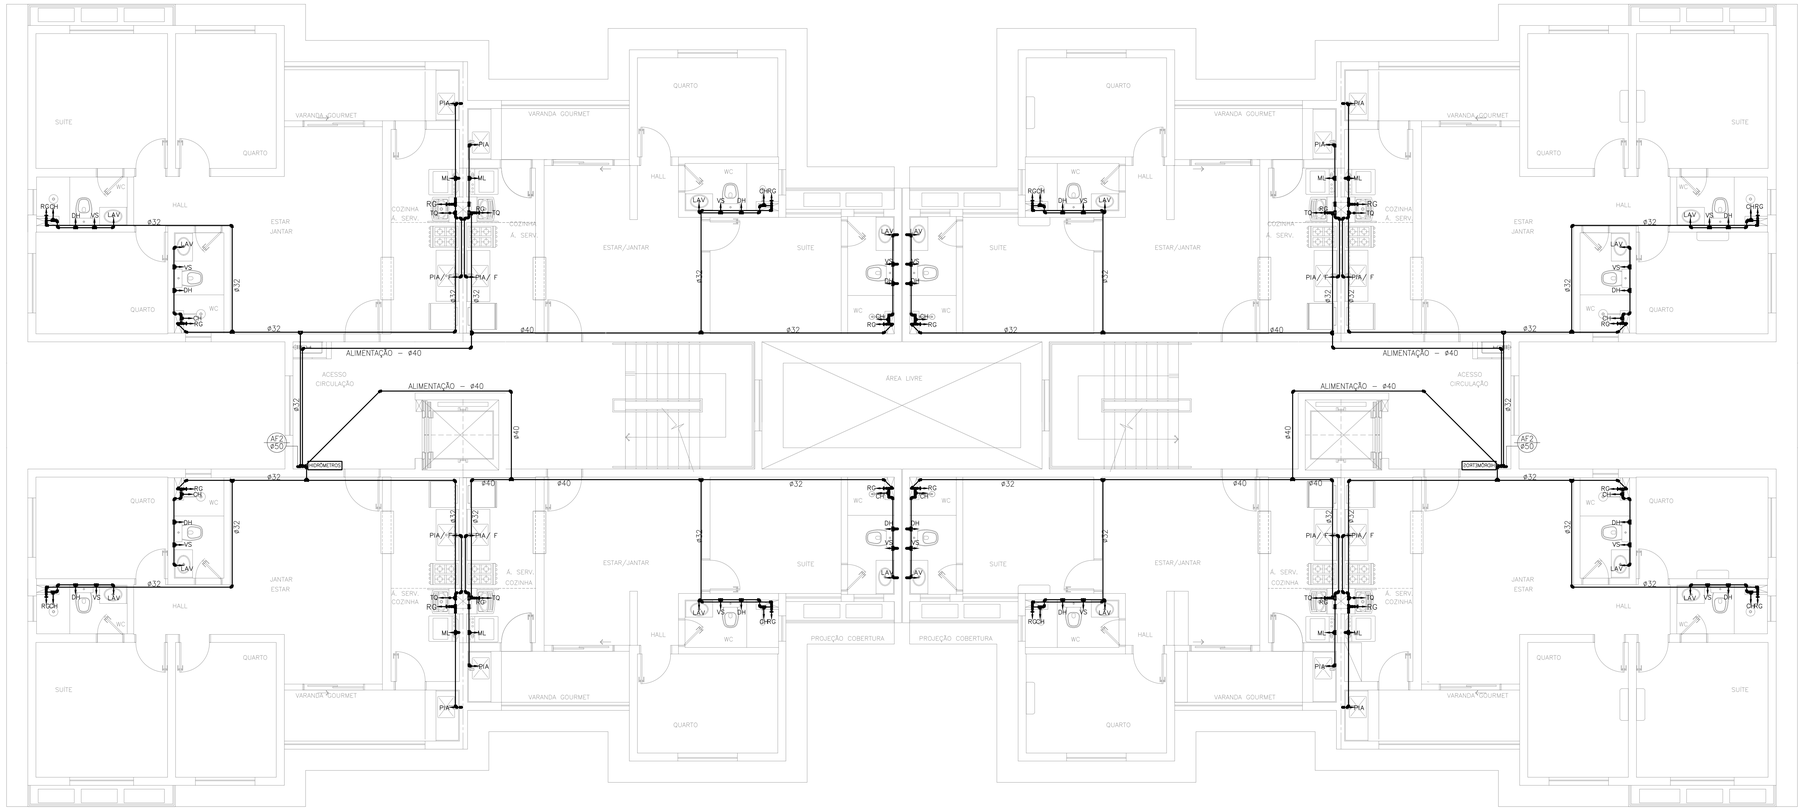


PLANTA BAIXA – 2° PAV. – BLOCO TIPO C

ESC. 1/50

LEGENDA

| | |
|---|---|
| | TUBO PISO |
| | TUBO – PAREDE /FORRO / LAJE |
| | INDICAÇÃO DE TOMADA D'AGUA |
| AF ø | PRUMADA DE ALIMENTAÇÃO |
| TQ | TANQUE DE LAVAR |
| RG | REGISTRO DE GAVETA |
| CH | CHUVEIRO |
| LAV | LAVATORIO |
| MQ | MAQUINA DE LAVAR |
| P | PIA |
| TJ | TORNEIRA DE JARDIM |

Normas atendidas:
–NBR 5626/2020 – Instalação predial de água fria;
–NBR 5648/2010 – Tubos e conexões de PVC;
–NBR 9621/1987 – Conexões de PVC rígido.

| REV. Nº | DIA | MÊS | ANO | DESCRIÇÃO DAS REVISÕES: | AUTOR | VERIFIC. |
|---|---|---|---|---|---|---|
| 03 | 19 | 01 | 2026 | REVISÃO CONFORME RELATÓRIO "AS BUILT" | ALDINEY | PAVÃO |
| 02 | 31 | 01 | 2022 | REVISÃO DE ARQUITETURA | PAULO | PAVÃO |
| 01 | 28 | 09 | 2021 | COMPATIBILIZAÇÃO DE PROJETO | PAULO | PAVÃO |
| 00 | 07 | 04 | 2021 | EMISSÃO INICIAL | PAULO | PAVÃO |

CLIENTE: GRUPO DIMENSÃO

OBRA: MERIBEL RESIDENCE

TITULO: PROJETO HIDRÁULICO
PAV. TIPO – BLOCO TIPO C
2° PAVIMENTO
LOCAÇÃO DE PONTOS HIDRÁULICOS
ESQUEMA PREDIAL

DESENHO: 1:50 | DATA: 07/04/2021 | RESPONSAVEL TECNICO: José R. Pavão, Eng. civil-Crea/MA Reg. Nac.: M11032066-4

PLOTAGEM: 1:50 | VERIF.: JR PAVÃO

ASSOCIAÇÃO BRASILEIRA DE CONSTRUÇÃO INDUSTRIALIZADA ABCIC | ABECE

GAUSS ENGENHARIA
Rua. João Mª – 7 Fortaleza-CE
Fone/Fax: (085)252-7800
paulo@gauss.eng@ufc.com.br

DES. Nº HI-20

REV. N.º 03

PLOTS.: 07.2021-HI-20-003