


BARRILETE 01 - ATENDE SOMENTE 3º PAVIMENTO  
 BARRILETE 02 - ATENDE SOMENTE 2º PAVIMENTO AO TÉRREO  
 ISOMÉTRICO CAIXA D'ÁGUA - DISTRIBUIÇÃO  
 ESC. 1/50

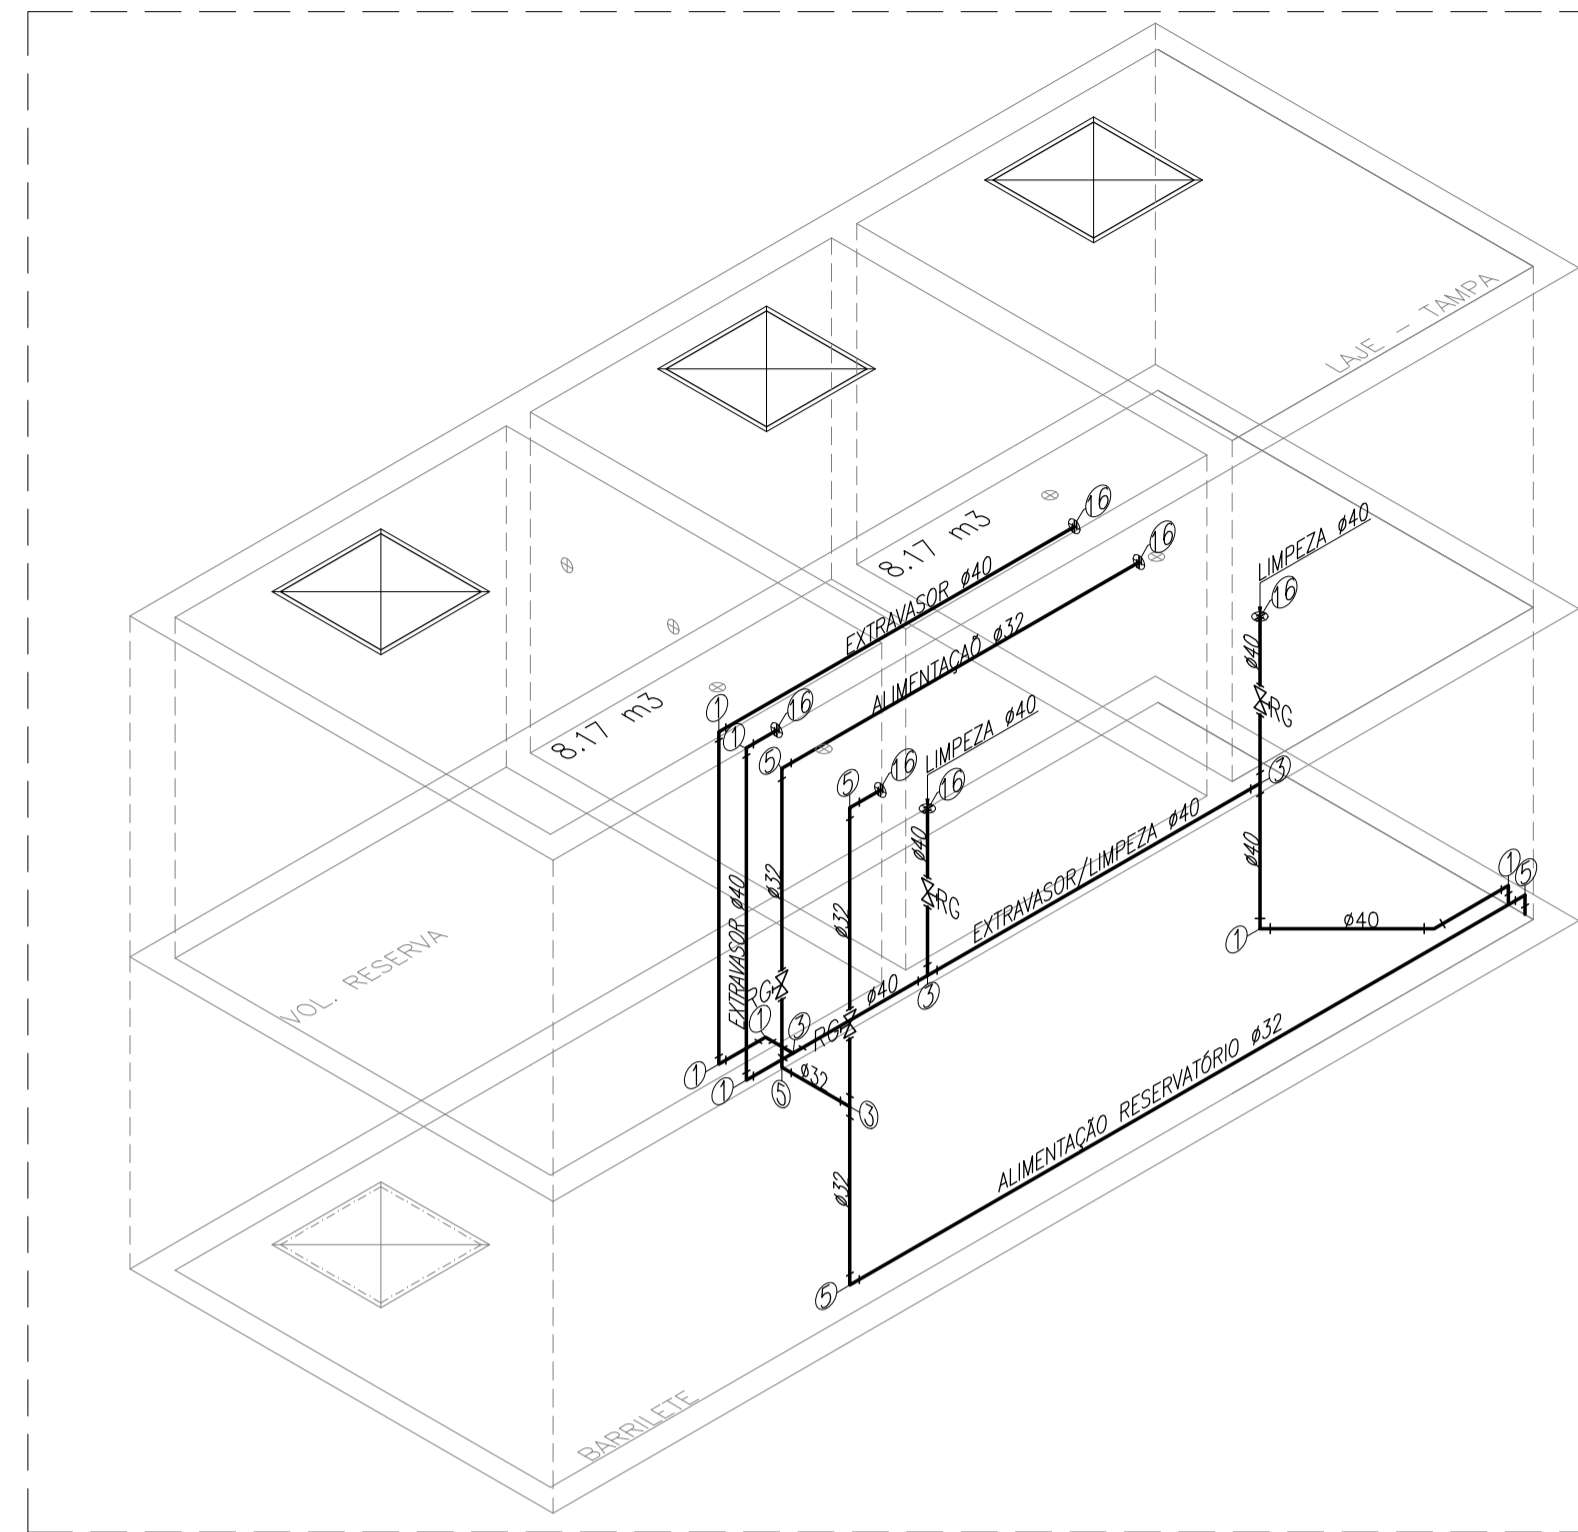

ISOMÉTRICO CAIXA D'ÁGUA - EXTRAVASOR/ LIMPEZA  
 ISOMÉTRICO CAIXA D'ÁGUA - ALIMENTAÇÃO RESERVATÓRIO  
 ESC. 1/50

LISTA DE MATERIAIS - CAIXA D'ÁGUA BARRILETE  
 ALIMENTAÇÃO / EXTRAVASOR LIMPEZA E ALIMENTAÇÃO (2x)

Quant.	Und.	Dimensão	Descrição
57.38	m	60mm	Tubo PVC Soldável marrom (NBR 5648/pe CP19)
42.89	m	40mm	Tubo PVC Soldável marrom (NBR 5648/pe CP19)
26.30	m	32mm	Tubo PVC Soldável marrom (NBR 5648/pe CP19)
8	pc	60mmx2"	Adaptador longo c/flanges livres-cx.d'água
11	pc	40mmx1.1/4"	Adaptador longo c/flanges livres-cx.d'água
4	pc	32mmx1"	Adaptador longo c/flanges livres-cx.d'água
8	pc	32mmx1"	Adaptador soldável curto bolsa e rosca
16	pc	60mmx2"	Adaptador soldável curto bolsa e rosca
8	pc	40mmx1.1/4"	Adaptador soldável curto bolsa e rosca
8	pc	60mm	Curva 90
10	pc	32mm	Curva 90
4	pc	60mm	Curva 45
15	pc	40mm	Joelho 90
1	pc	40mm	Joelho 45
4	pc	60mm	Tê
5	pc	40mm	Tê
2	pc	32mm	Tê
4	pc	60mmx40mm	Tê de redução

Registros,Valv.,Hid

Quant.	Und.	Dimensão	Descrição
8	pc	2"	Registro de Gaveta bruto
4	pc	1.1/4"	Registro de Gaveta bruto
4	pc	1"	Registro de Gaveta bruto

LEGENDA

- 1 - Joelho 90
- 2 - Curva 45
- 3 - Tê
- 4 - Registro de Gaveta bruto
- 5 - Curva 90
- 6 - Tê de redução
- 7 - Bucha de redução curta
- 8 - Adaptador soldável curto bolsa e rosca
- 9 - Joelho 90 com bucha de latão
- 10 - Joelho de redução
- 11 - Luva de redução
- 13 - Registro de Pressão
- 14 - Joelho 45
- 15 - Luva com bucha de latão
- 16 - Adaptador longo c/flanges livres-cx.d'água

LEGENDA

- TUBO PISO
- TUBO - PAREDE /FORRO / LAJE
- INDICAÇÃO DE TOMADA D'ÁGUA
- PRUMADA DE ALIMENTAÇÃO
- TQ - TANQUE DE LAVAR
- RG - REGISTRO DE GAVETA
- CH - CHUVEIRO
- LAV - LAVATORIO
- MQ - MAQUINA DE LAVAR
- P - PIA
- TJ - TORNEIRA DE JARDIM

Normas atendidas:  
 -NBR 5626/2020 - Instalação predial de água fria;  
 -NBR 5648/2010 - Tubos e conexões de PVC;  
 -NBR 9621/1987 - Conexões de PVC rígido.

REV. Nº	DIA	MES	ANO	DESCRIÇÃO DAS REVISÕES:	AUTOR	VERIFIC.
02	19	01	2026	REVISÃO CONFORME RELATÓRIO "AS BUILT"	ALDINEY	PAVÃO
01	28	09	2021	COMPATIBILIZAÇÃO DE PROJETO	PAULO	PAVÃO
00	07	04	2021	EMISSÃO INICIAL	PAULO	PAVÃO

GRUPO DIMENSÃO

OBRA: MERIBEL RESIDENCE  
 TÍTULO: PROJETO HIDRÁULICO - BLOCO TIPO C  
 BARRILETE - REDE DE DISTRIBUIÇÃO  
 ISOMÉTRICOS - EXTRAVASOR/LIMPEZA  
 ALIMENTAÇÃO - DISTRIBUIÇÃO

DESENHO: 1:50 DATA: 07/04/2021 RESPONSÁVEL TÉCNICO: José R. Pavão Lopes  
 PLOTAGEM: 1:50 VERIF.: JR PAVÃO Eng. Civil-Crea/MA Reg. Nac.-11103582/04



HI-23

REV. N: 02

NBR 07.2021-H-23-R02