


ISOMÉTRICO BH' SUITE  
ESC. 1/25

LISTA DE MATERIAIS BANHEIRO - SUITE - (16x)

Quant.	Und.	Dimensão	Descrição
59.22	m	20mm	Tubo PVC Soldável marrom (NBR 5648/pe CP19)
3.87	m	40mm	Tubo PVC Soldável marrom (NBR 5648/pe CP19)
30.02	m	32mm	Tubo PVC Soldável marrom (NBR 5648/pe CP19)
46.52	m	25mm	Tubo PVC Soldável marrom (NBR 5648/pe CP19)
32	pc	32mmx1"	Adaptador soldável curto bolsa e rosca
16	pc	25mmx3/4"	Adaptador soldável curto bolsa e rosca
64	pc	32mm	Joelho 45
64	pc	25mm	Joelho 45
16	pc	40mm	Joelho 90
48	pc	25mm	Joelho 90
64	pc	20mm	Joelho 90
48	pc	20mmx1/2"	Joelho 90 com bucha de latão
16	pc	25mmx1/2"	Luva com bucha de latão
16	pc	32mmx25mm	Joelho de redução
16	pc	25mmx20mm	Joelho de redução
16	pc	25mmx3/4"	Luva com rosca
16	pc	40mmx32mm	Luva de redução
16	pc	25mm	Tê
32	pc	20mm	Tê

Registros,Valv.,Hid

Quant.	Und.	Dimensão	Descrição
16	pc	1"	Registro de Gaveta bruto
16	pc	3/4"	Registro de Pressão

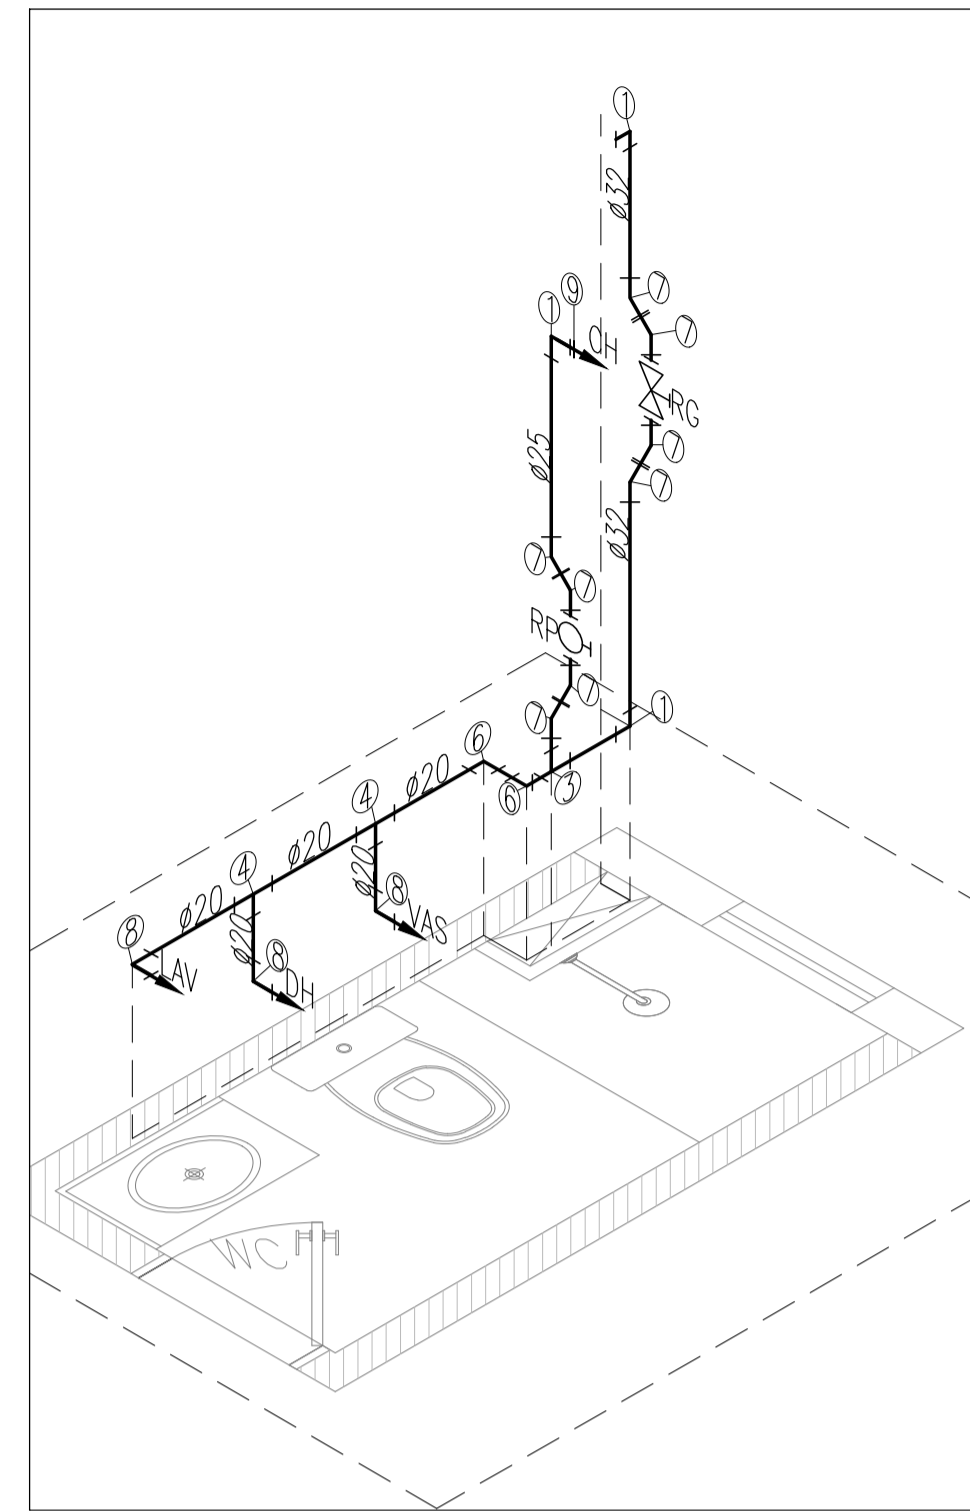


ISOMÉTRICO BH' SOCIAL  
ESC. 1/25

LISTA DE MATERIAIS BANHEIRO - SUITE/SOCIAL - (48x)

Quant.	Und.	Dimensão	Descrição
2.69	m	40mm	Tubo PVC Soldável marrom (NBR 5648/pe CP19)
110.42	m	20mm	Tubo PVC Soldável marrom (NBR 5648/pe CP19)
110.13	m	32mm	Tubo PVC Soldável marrom (NBR 5648/pe CP19)
93.91	m	25mm	Tubo PVC Soldável marrom (NBR 5648/pe CP19)
96	pc	32mmx1"	Adaptador soldável curto bolsa e rosca
48	pc	25mmx3/4"	Adaptador soldável curto bolsa e rosca
192	pc	32mm	Joelho 45
192	pc	25mm	Joelho 45
48	pc	40mm	Joelho 90
48	pc	32mm	Joelho 90
16	pc	25mm	Joelho 90
144	pc	20mmx1/2"	Joelho 90 com bucha de latão
48	pc	25mmx1/2"	Joelho 90 com bucha de latão
48	pc	32mmx25mm	Joelho de redução
48	pc	25mmx20mm	Joelho de redução
48	pc	25mmx3/4"	Luva com rosca
96	pc	20mm	Tê
48	pc	32mmx25mm	Tê de redução

Registros,Valv.,Hid

Quant.	Und.	Dimensão	Descrição
48	pc	1"	Registro de Gaveta bruto
48	pc	3/4"	Registro de Pressão

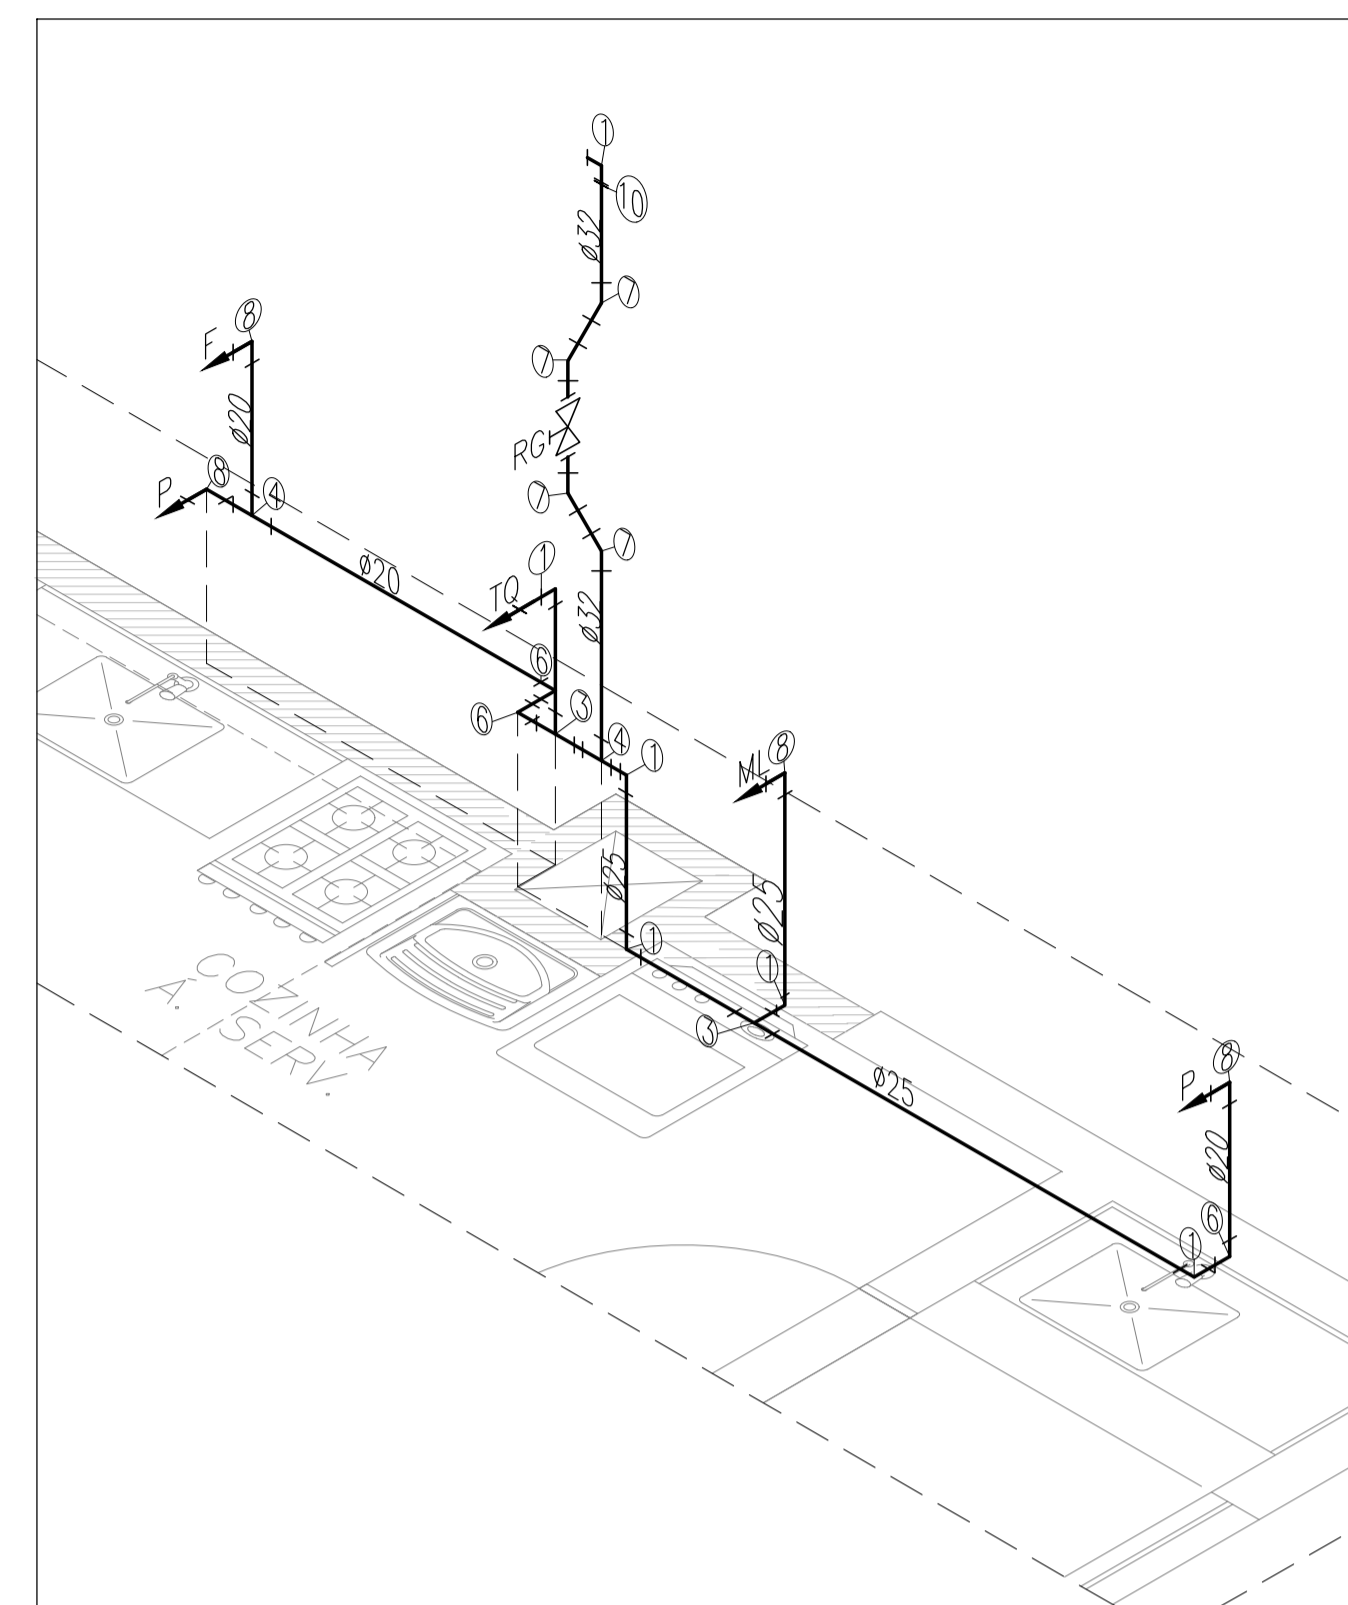


ISOMÉTRICO DA COZINHA AP. 3 QUARTOS  
ESC. 1/25

LISTA DE MATERIAIS COZINHA - AP. 3 QUARTOS - (16x)

Quant.	Und.	Dimensão	Descrição
45.02	m	20mm	Tubo PVC Soldável marrom (NBR 5648/pe CP19)
38.11	m	32mm	Tubo PVC Soldável marrom (NBR 5648/pe CP19)
68.14	m	25mm	Tubo PVC Soldável marrom (NBR 5648/pe CP19)
32	pc	32mmx1"	Adaptador soldável curto bolsa e rosca
64	pc	32mm	Joelho 45
40	pc	25mm	Joelho 90
48	pc	20mmx1/2"	Joelho 90 com bucha de latão
32	pc	25mmx20mm	Joelho de redução
16	pc	32mmx25mm	Joelho de redução
32	pc	25mmx1/2"	Luva com bucha de latão
16	pc	32mmx25mm	Luva de redução
16	pc	32mm	Tê
16	pc	20mm	Tê
32	pc	32mmx25mm	Tê de redução

Registros,Valv.,Hid

Quant.	Und.	Dimensão	Descrição
16	pc	1"	Registro de Gaveta bruto

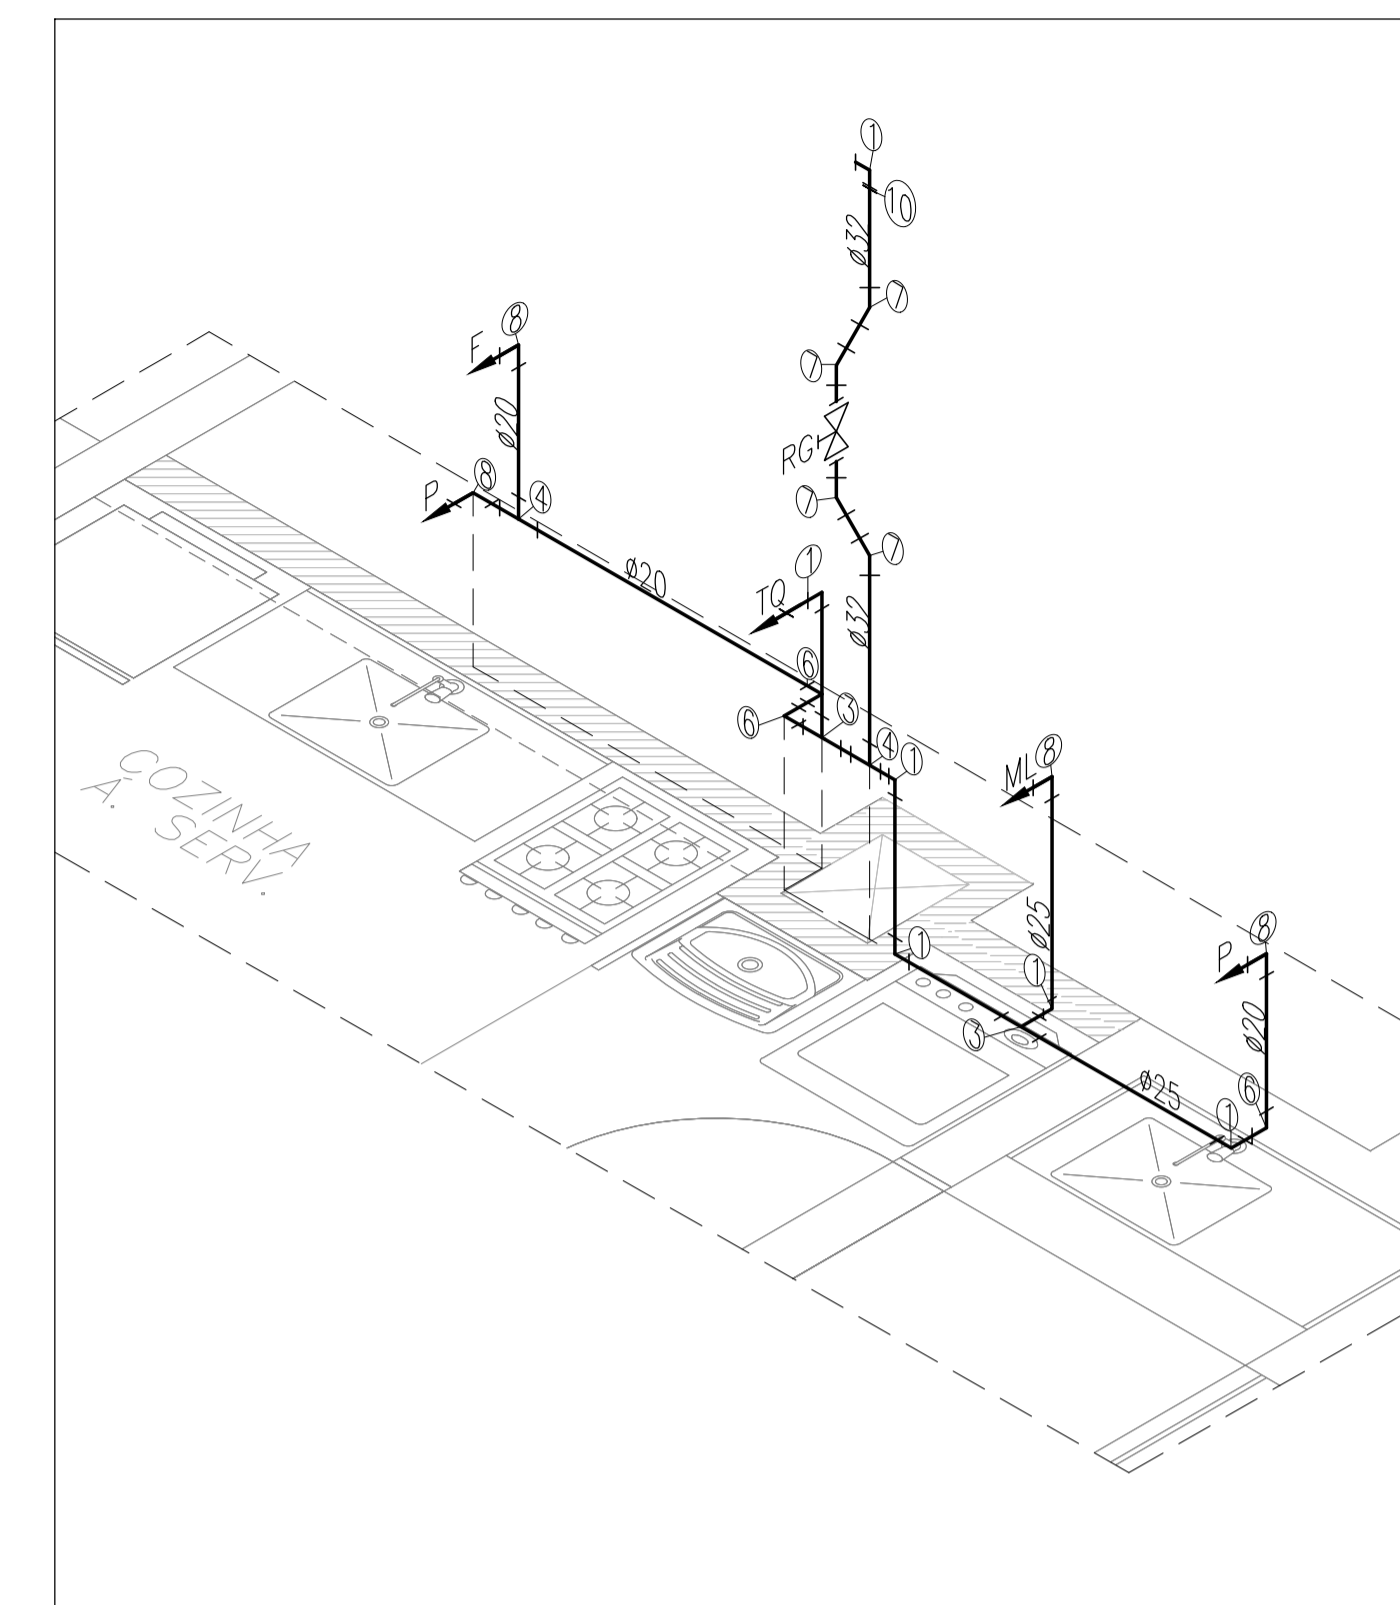

ISOMÉTRICO DA COZINHA AP. 2 QUARTOS  
ESC. 1/25

LISTA DE MATERIAIS COZINHA - AP. 2 QUARTOS - (16x)

Quant.	Und.	Dimensão	Descrição
45.02	m	20mm	Tubo PVC Soldável marrom (NBR 5648/pe CP19)
37.15	m	32mm	Tubo PVC Soldável marrom (NBR 5648/pe CP19)
54.52	m	25mm	Tubo PVC Soldável marrom (NBR 5648/pe CP19)
32	pc	32mmx1"	Adaptador soldável curto bolsa e rosca
64	pc	32mm	Joelho 45
40	pc	25mm	Joelho 90
48	pc	20mmx1/2"	Joelho 90 com bucha de latão
32	pc	25mmx20mm	Joelho de redução
16	pc	32mmx25mm	Joelho de redução
32	pc	25mmx1/2"	Luva com bucha de latão
16	pc	32mmx25mm	Luva de redução
16	pc	32mm	Tê
16	pc	20mm	Tê
32	pc	32mmx25mm	Tê de redução

Registros,Valv.,Hid


Quant.	Und.	Dimensão	Descrição
16	pc	1"	Registro de Gaveta bruto

LEGENDA

- 1 - Joelho 90
- 2 - Bucha de redução longa
- 3 - Tê de redução
- 4 - Tê
- 5 - Curva 90
- 6 - Joelho de redução
- 7 - Joelho de 45
- 8 - Joelho 90 com bucha de latão
- 9 - Luva com bucha de latão
- 10 - Luva de redução

LEGENDA

- RG --- REGISTRO D EGAVETA
- RP --- REGISTRO DE PRESSÃO
- TQ --- TANQUE DE LAVAR
- P --- PIA
- LAV --- LAVATÓRIO
- VAS --- VASO SANITÁRIO
- DH --- DUCHA
- CH --- CHUVEIRO
- ML --- MÁQUINA DE LAVAR
- F --- FILTRO

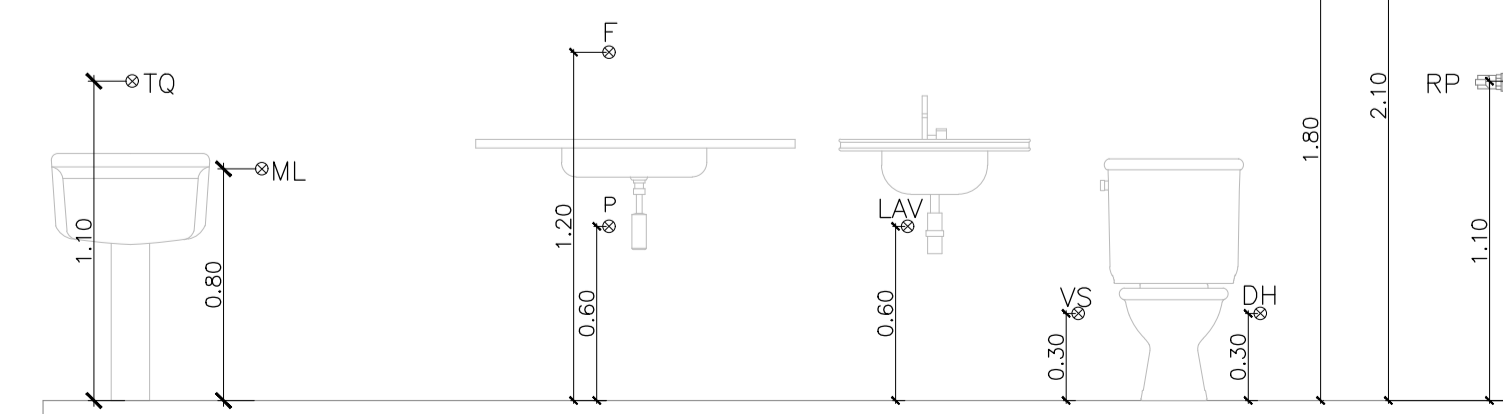

POSICIONAMENTO PONTOS HIDRÁULICOS  
ESC. 1/25

Normas atendidas:

- NBR 5626/2020 - Instalação predial de água fria;
- NBR 5648/2010 - Tubos e conexões de PVC;
- NBR 9621/1987 - Conexões de PVC rígido.

REV. Nº	DIA	MES	ANO	DESCRIÇÃO DAS REVISÕES:	AUTOR	VERIFIC.
03	19	01	2026	REVISÃO CONFORME RELATÓRIO "AS BUILT"	ALDNEY	PAVÃO
02	31	01	2022	REVISÃO DE ARQUITETURA	PAULO	PAVÃO
01	28	09	2021	COMPATIBILIZAÇÃO DE PROJETO	PAULO	PAVÃO
00	07	04	2021	EMISSIONAL INICIAL	PAULO	PAVÃO

REV. Nº	DIA	MES	ANO	DESCRIÇÃO DAS REVISÕES:	AUTOR	VERIFIC.
03	19	01	2026	REVISÃO CONFORME RELATÓRIO "AS BUILT"	ALDNEY	PAVÃO
02	31	01	2022	REVISÃO DE ARQUITETURA	PAULO	PAVÃO
01	28	09	2021	COMPATIBILIZAÇÃO DE PROJETO	PAULO	PAVÃO
00	07	04	2021	EMISSIONAL INICIAL	PAULO	PAVÃO

GRUPO DIMENSÃO

MERIBEL RESIDENCE

PROJETO HIDRÁULICO

BLOCO TIPO C

PAVIMENTO TÉRREO E TIPO

ISOMÉTRICO BANHEIROS E COZINHA

RESPONSÁVEL TÉCNICO: José R. Pavão Lopes

DATA: 07/04/2021

DESENHO: 1:25

PLANTAS: 1:25

VERIF.: JR PAVÃO

Eng. civil-Crea/MA Reg. Nº: -11103526-4

ABECE



HI-28

REV. Nº: 03

NBR 07.2021-HI-28-R03