



BARRILETE - REDE DE DISTRIBUIÇÃO
ESC. 1/50

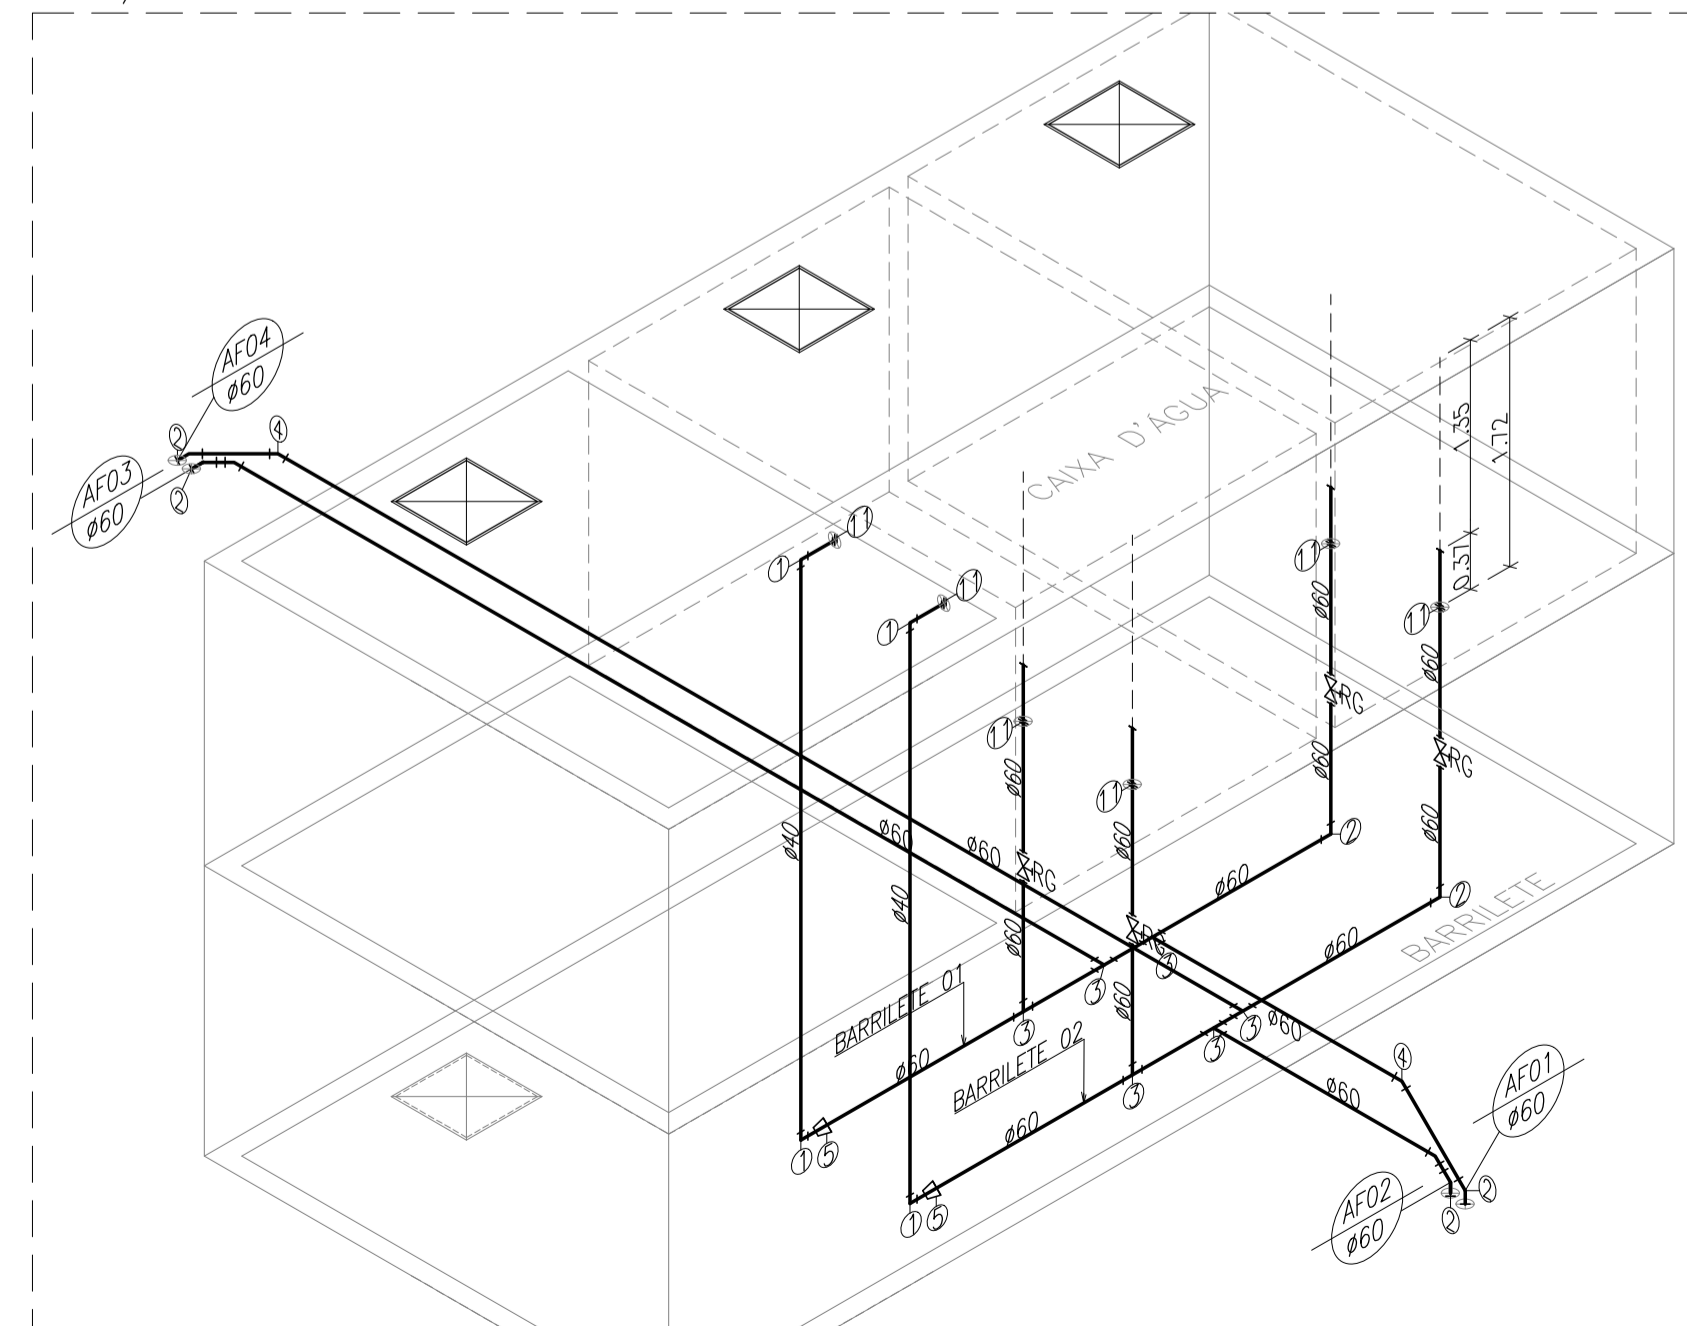

DETALHE ISOMÉTRICO CAIXA D'ÁGUA - DISTRIBUIÇÃO
BARRILETE 01 - ATENDE SOMENTE 3º PAVIMENTO
BARRILETE 02 - ATENDE DO 2º PAVIMENTO AO TÉRREO
ESC. 1/50

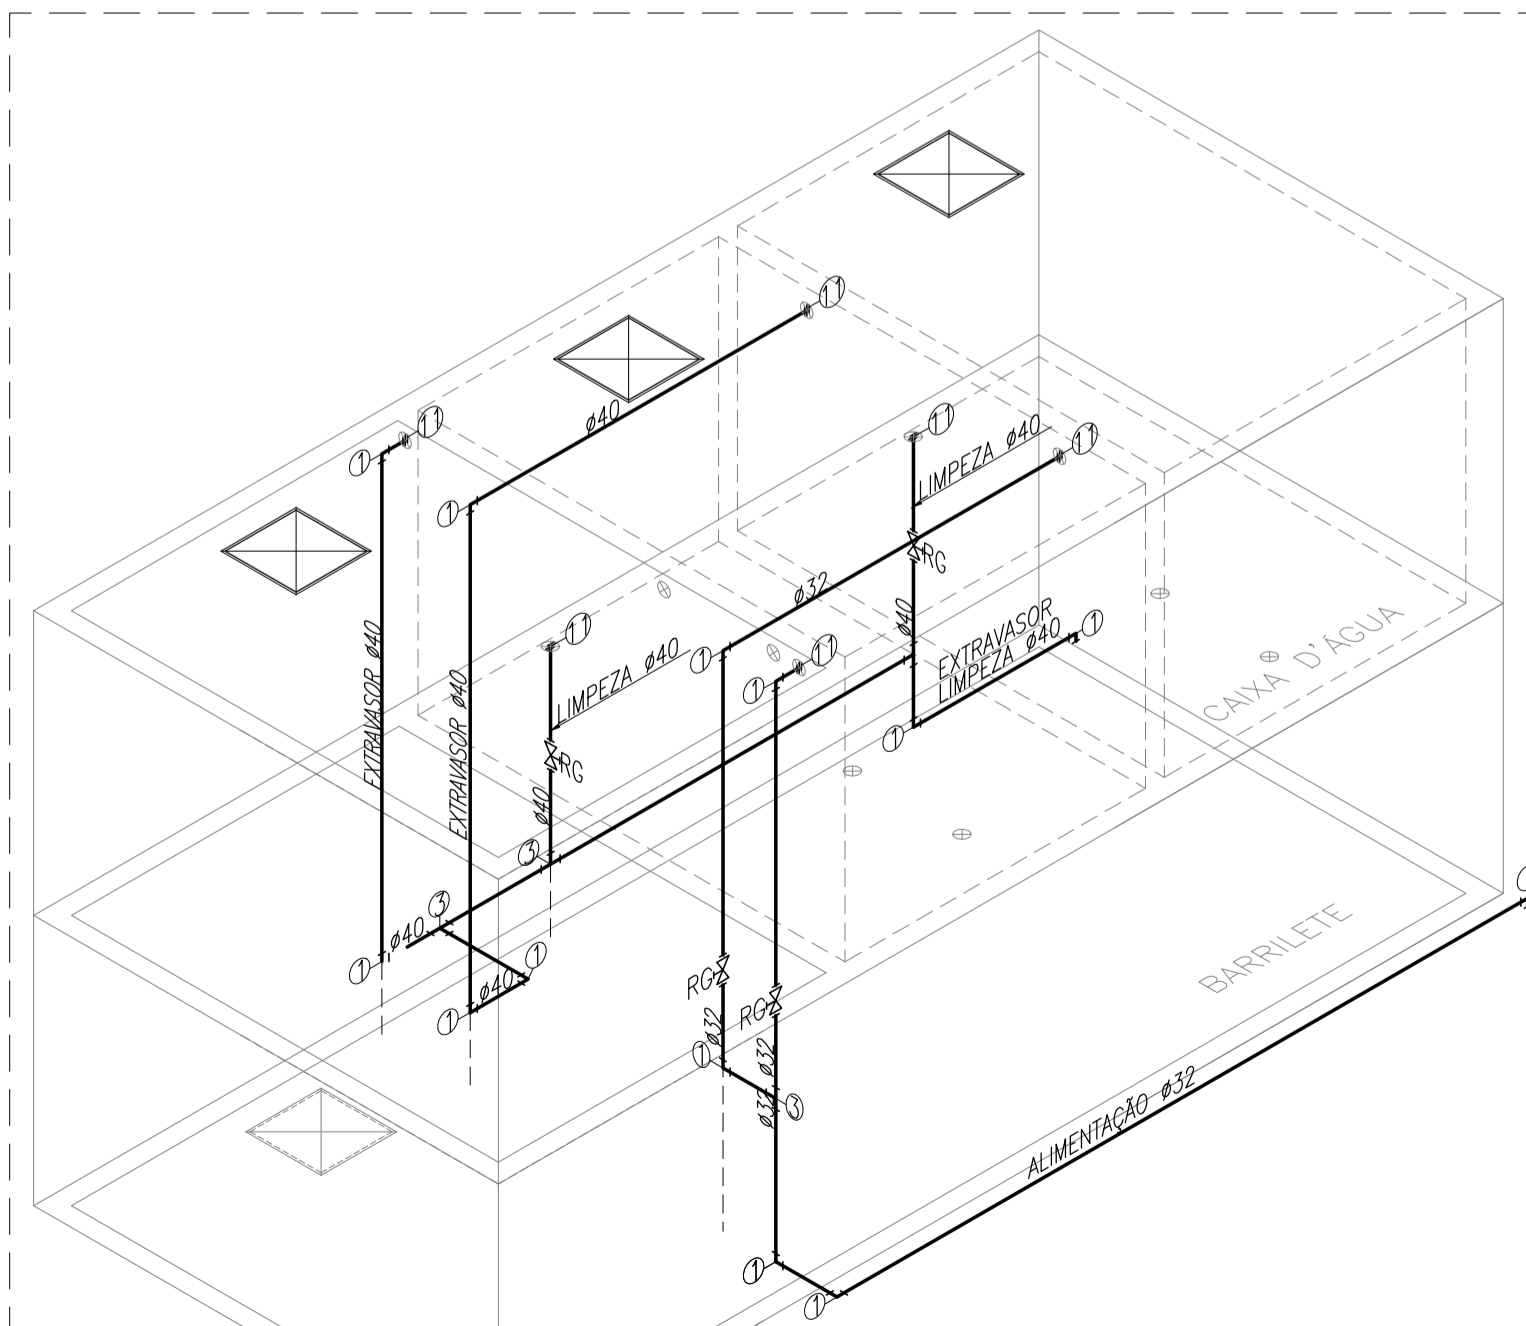

DETALHE ISOMÉTRICO CAIXA D'ÁGUA - ALIMENTAÇÃO; EXTRAVASOR/LIMPEZA
ESC. 1/50

Lista de Materiais - Barrilete (Caixa D'água)

Quant.	Und.	Dimensão	Descrição
21,85	m	60mm	Tubo PVC Soldável marrom (NBR 5648/pe CP19)
14,04	m	32mm	Tubo PVC Soldável marrom (NBR 5648/pe CP19)
27,84	m	40mm	Tubo PVC Soldável marrom (NBR 5648/pe CP19)
4	pc	60mmx2"	Adaptador c/ flanges livres p/caixa d'água
3	pc	40mmx1,1/4"	Adaptador c/ flanges livres p/caixa d'água
2	pc	32mmx1"	Adaptador c/ flanges livres p/caixa d'água
3	pc	40mmx1,1/4"	Adaptador longo c/ flanges livres-cx.d'água
4	pc	32mmx1"	Adaptador soldável curta bolsa e rosca
4	pc	40mmx1,1/4"	Adaptador soldável curta bolsa e rosca
8	pc	60mmx2"	Adaptador soldável curta bolsa e rosca
2	pc	60mmx40mm	Bucha de redução longa
1	pc	60mm	Curva 45
4	pc	60mm	Curva 90
11	pc	40mm	Joelho 90
5	pc	32mm	Joelho 90
4	pc	60mm	Luva
3	pc	40mm	Tê
4	pc	60mm	Tê
1	pc	32mm	Tê

Registros,Valv.,Hid

Quant.	Und.	Dimensão	Descrição
4	pc	2"	Registro de Gaveta bruto
2	pc	1"	Registro de Gaveta bruto
2	pc	1,1/4"	Registro de Gaveta bruto

LEGENDA

- 1 - Joelho 90
- 2 - Curva 90
- 3 - Tê
- 4 - Curva 45
- 5 - Bucha de redução longa
- 6 - Registro de Gaveta bruto
- 9 - Tê de redução
- 11 - Adaptador c/ flanges livres p/caixa d'água

Normas atendidas:
 -NBR 5626/1998 - Instalação predial de água fria;
 -NBR 5648/2010 - Tubos e conexões de PVC;
 -NBR 9621/1987 - Conexões de PVC rígido.

REV. Nº	DIA	MES	ANO	DESCRIÇÃO DAS REVISÕES:	AUTOR	VERIFIC.
03	19	01	2026	REVISÃO CONFORME RELATÓRIO "AS BUILT"	ALDINEY	PAVÃO
02	31	01	2022	REVISÃO DE ARQUITETURA	PAULO	PAVÃO
01	28	09	2021	COMPATIBILIZAÇÃO DE PROJETO	PAULO	PAVÃO
00	07	04	2021	EMIÇÃO INICIAL	PAULO	PAVÃO

GRUPO DIMENSÃO

OBRA: **MERIBEL RESIDENCE**

TÍTULO: **PROJETO HIDRÁULICO - BLOCO PCD**
BARRILETE - REDE DE DISTRIBUIÇÃO
ISOMÉTRICOS - EXTRAVASOR/LIMPEZA
ALIMENTAÇÃO - DISTRIBUIÇÃO

DESENHO: 1:50 DATA: 07/04/2021 RESPONSÁVEL TÉCNICO: José R. Pavão Lopes
 PLOTAGEM: 1:50 VERIF.: JR PAVÃO Eng. civil-Crea/MA Reg. Nac.-11103582/04

GAUSS PROJETOS
 Rua Lúcio-Neto, 7 Fone/Fax: (98)3312-7800
 gaussoff@gauss.com.br

ABECE

HI-32

REV. N.º: 03

NBR 07.2021-HI-32-003