



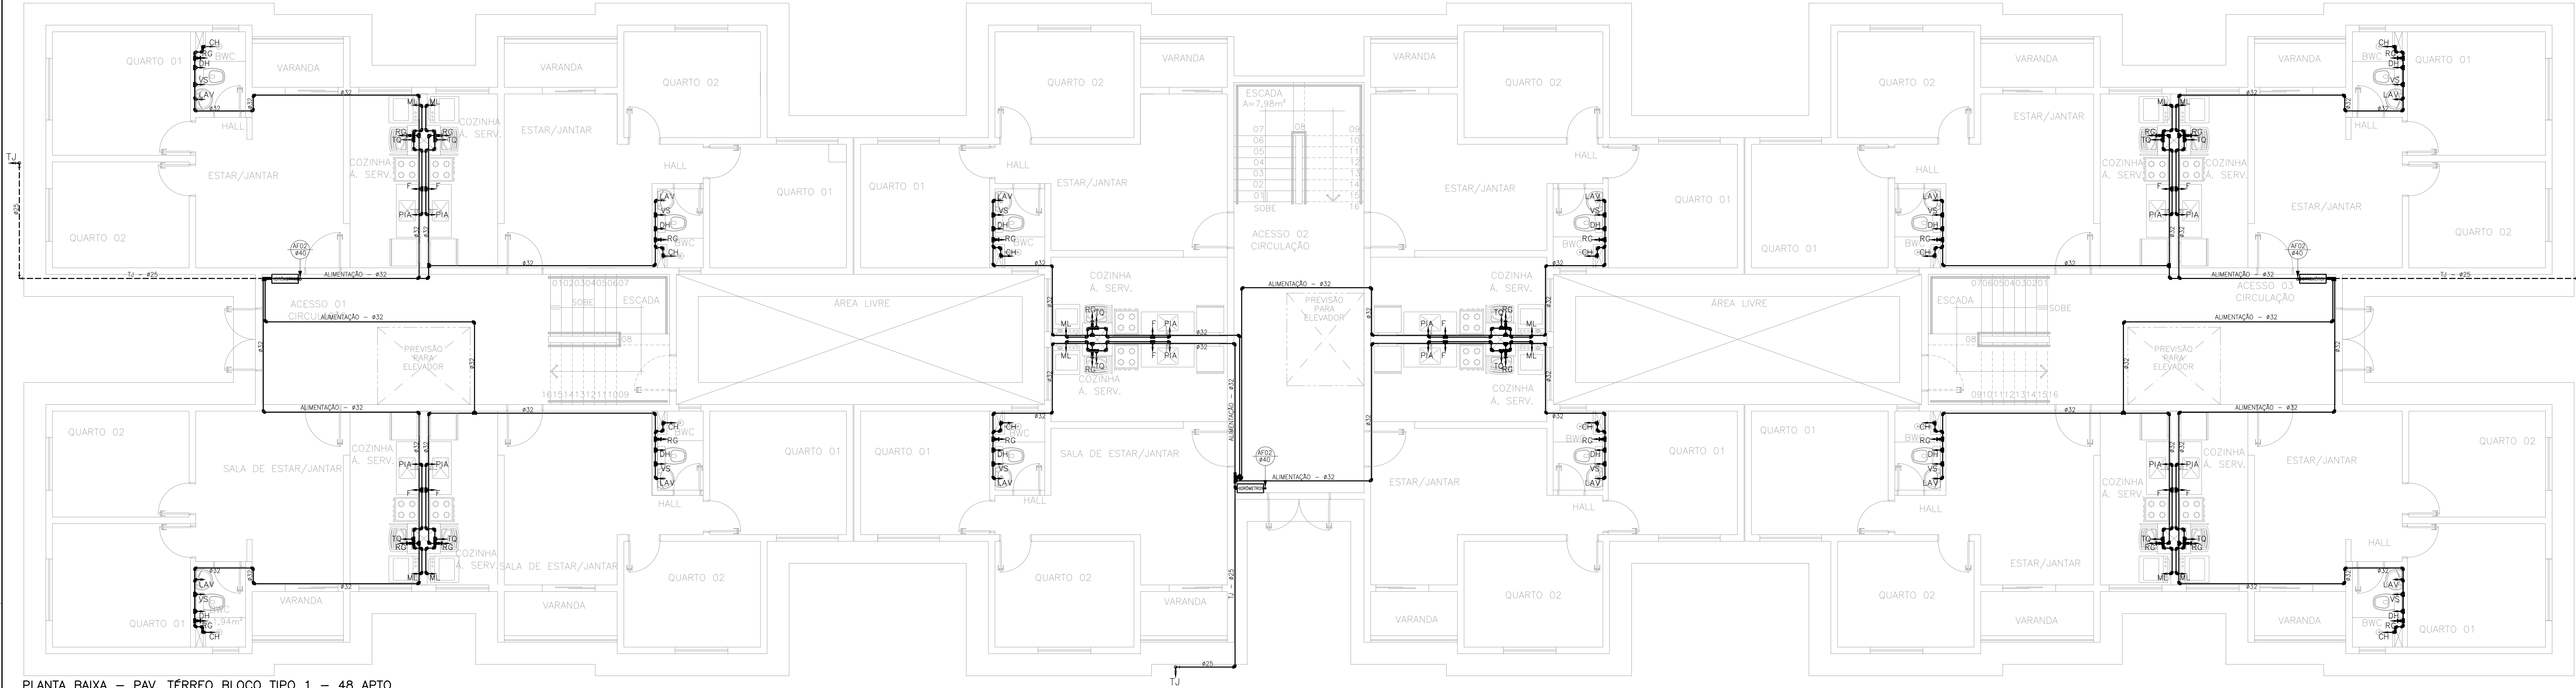

PLANTA BAIXA – PAV. TÉRREO BLOCO TIPO 1 – 48 APTO
ESC. 1/50

LEGENDA

---	TUBO PISO
---	TUBO – PAREDE / FORRO / LAJE
→	INDICAÇÃO DE TOMADA D'ÁGUA
AF	PRUMADA DE ALIMENTAÇÃO
TQ	TANQUE DE LAVAR
RG	REGISTRO DE GAVETA
CH	CHUVEIRO
LAV	LAVATÓRIO
MQ	MAQUINA DE LAVAR
P	PIA
TJ	TORNEIRA DE JARDIM

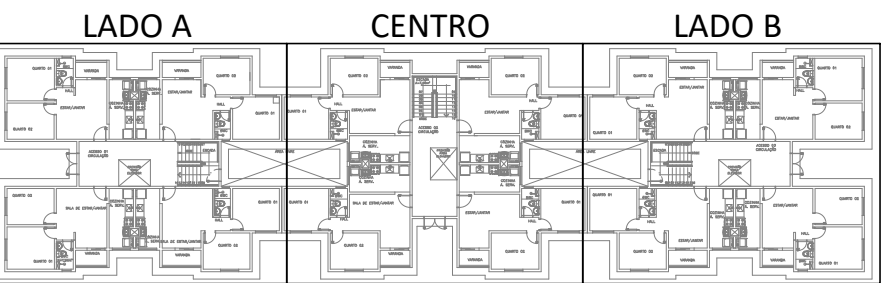

Normas atendidas:
-NBR 5626/2020 – Instalação predial de água fria;
-NBR 5648/2010 – Tubos e conexões de PVC;
-NBR 9621/1987 – Conexões de PVC rígido.

02	15	09	2025	REVISÃO CONFORME RELATÓRIO "AS BUILT"	ALDINEY	PAVÃO
01	18	03	2021	ALTERAÇÃO DE ARQUITETURA	PAULO	PAVÃO
00	25	09	2020	EMIÇÃO INICIAL	ROGERIO	PAVÃO
REV. Nº	DIA	MES	ANO	DESCRIÇÃO DAS REVISÕES	AUTOR	VERIFIC.
CLIENTE: GRUPO DIMENSÃO						
OBRA: CONDOMÍNIO TORRES DO SOL RESIDENCE						
TÍTULO: PROJETO HIDRÁULICO						
PAV. TÉRREO – BLOCO TIPO 1 – 48 APTO						
LOCAÇÃO DE PONTOS HIDRÁULICOS						
ESQUEMA PREDIAL						

DESENHO:	1:50	DATA:	25/09/2020	RESPONSÁVEL TÉCNICO:	José R. Pavão Lopes
PLANTAS:	1:50	VERIF.:	JR PAVÃO	Eng. Civil-Crea/MG Reg. Nac. Nº11036835-4	



HI-01

REV. Nº 02

N.º 09/2020-HI-01-002