




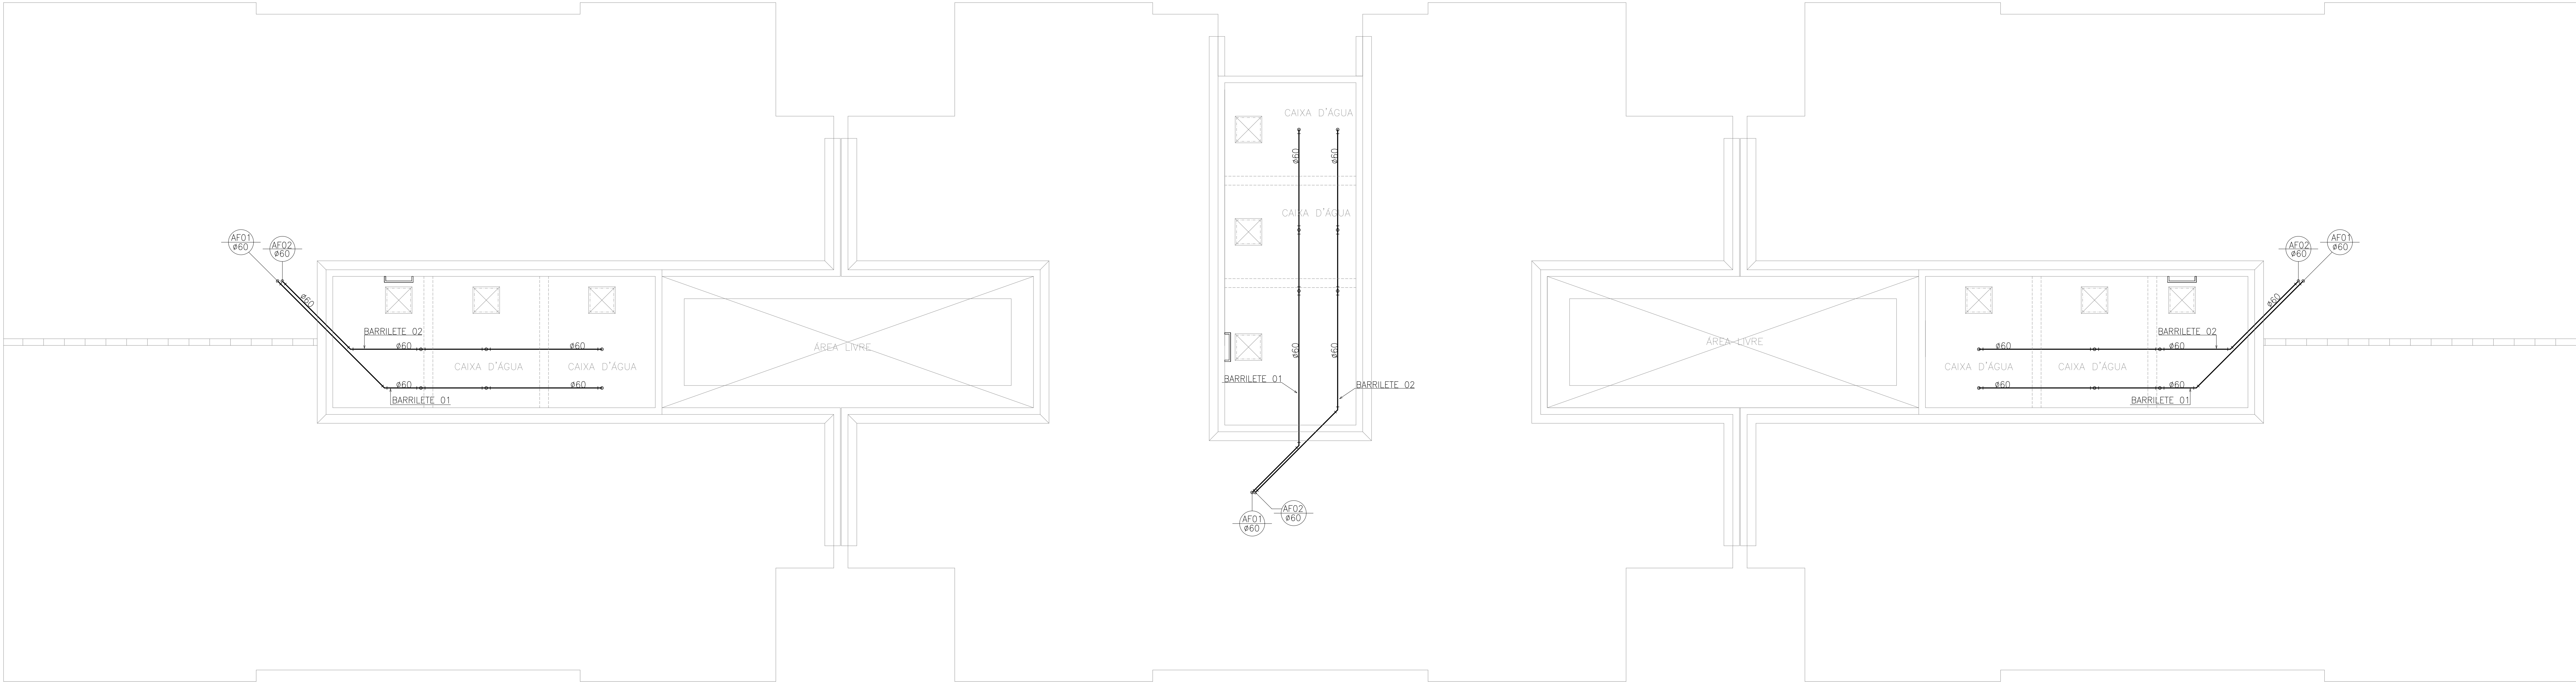

BARRILETE — REDE DE DISTRIBUIÇÃO
ESC. 1/50

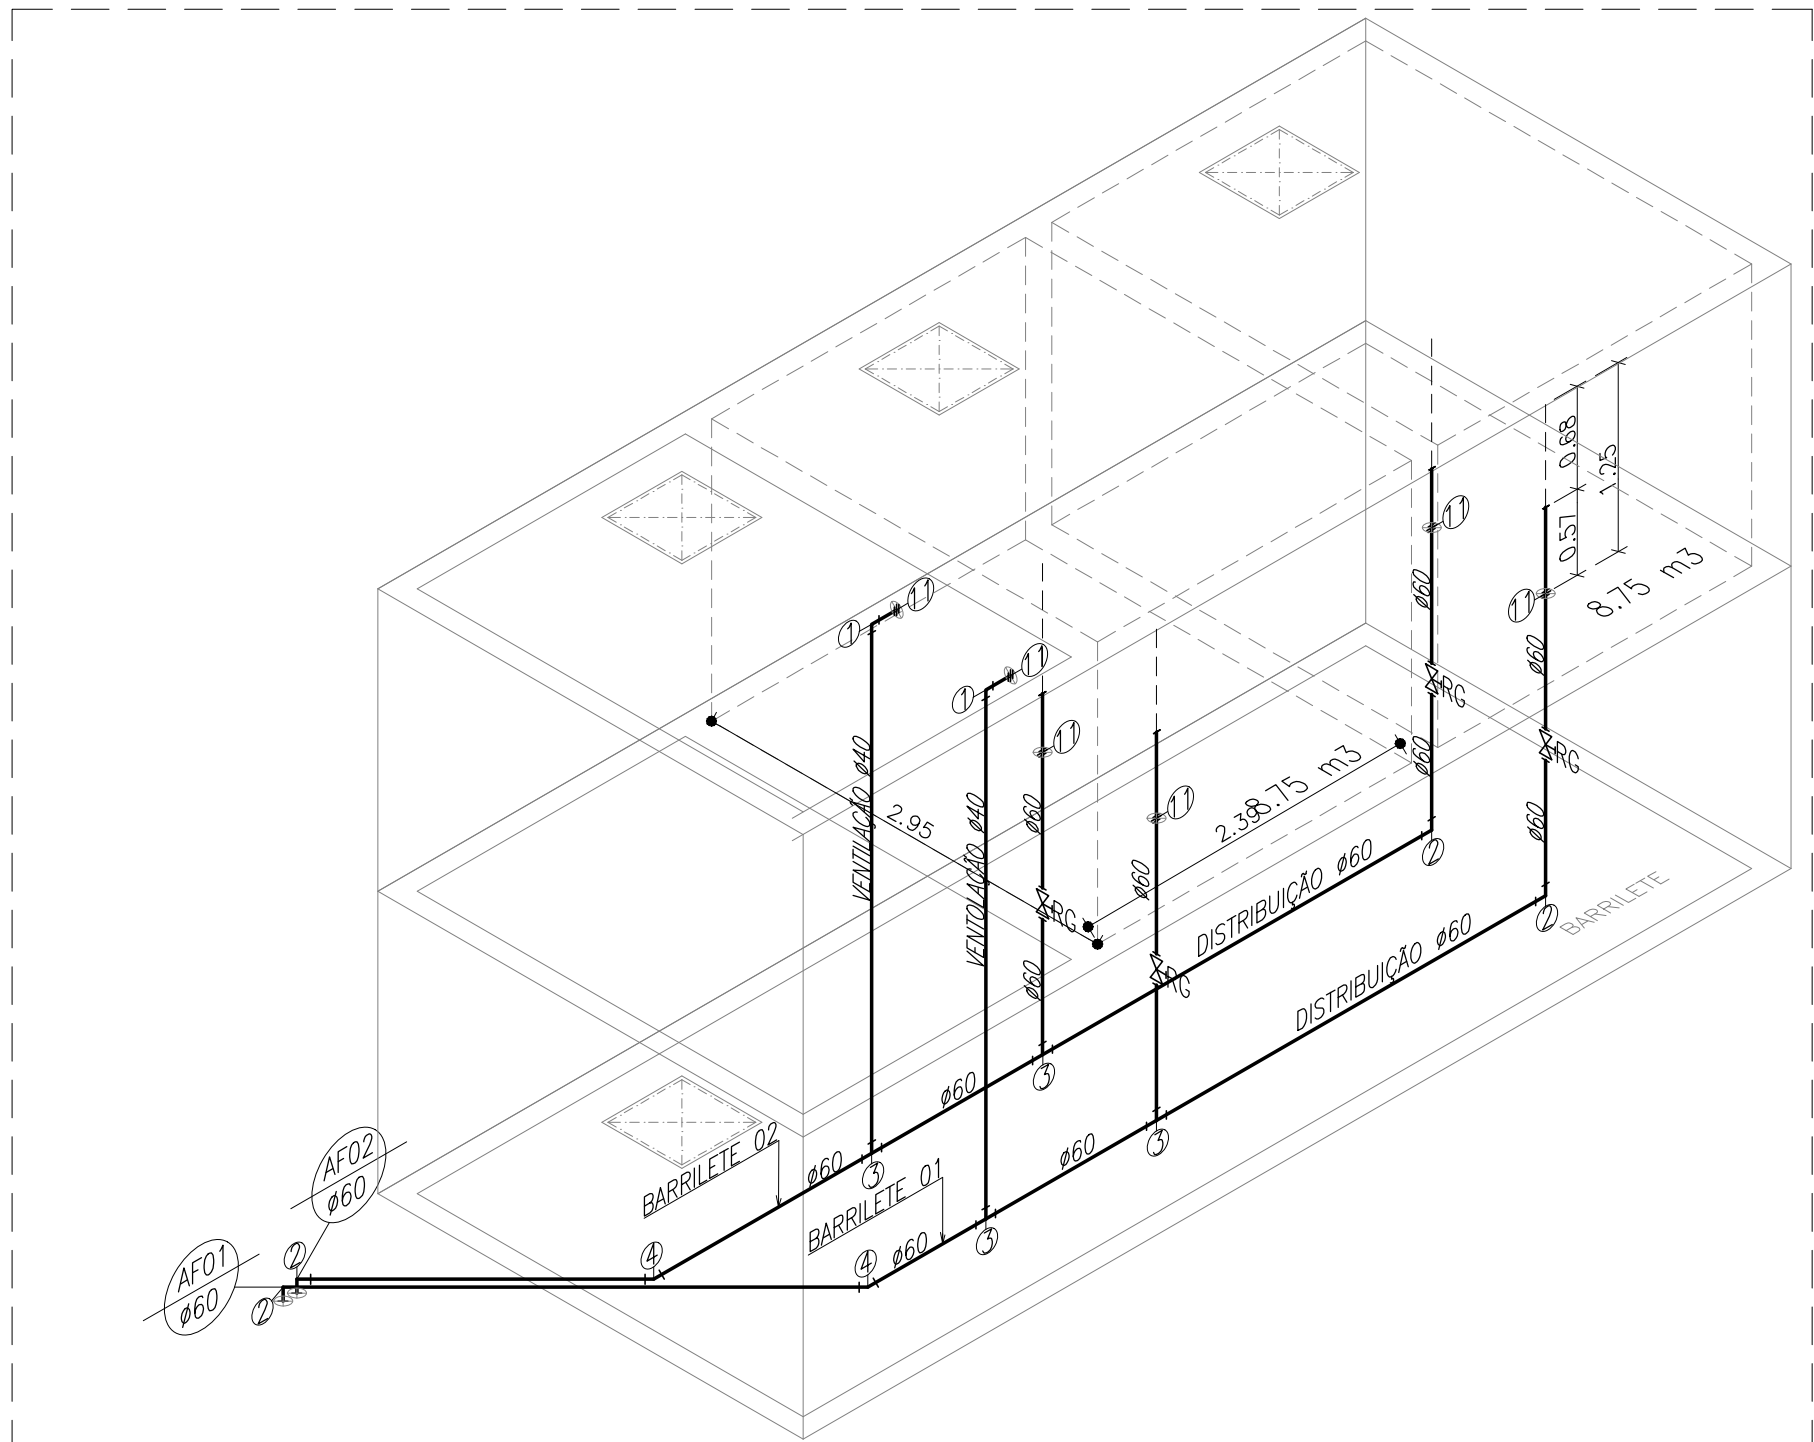

DETALHE ISOMÉTRICO CAIXA D'ÁGUA — DISTRIBUIÇÃO
BARRILETE 01 E 02
ESC. 1/50

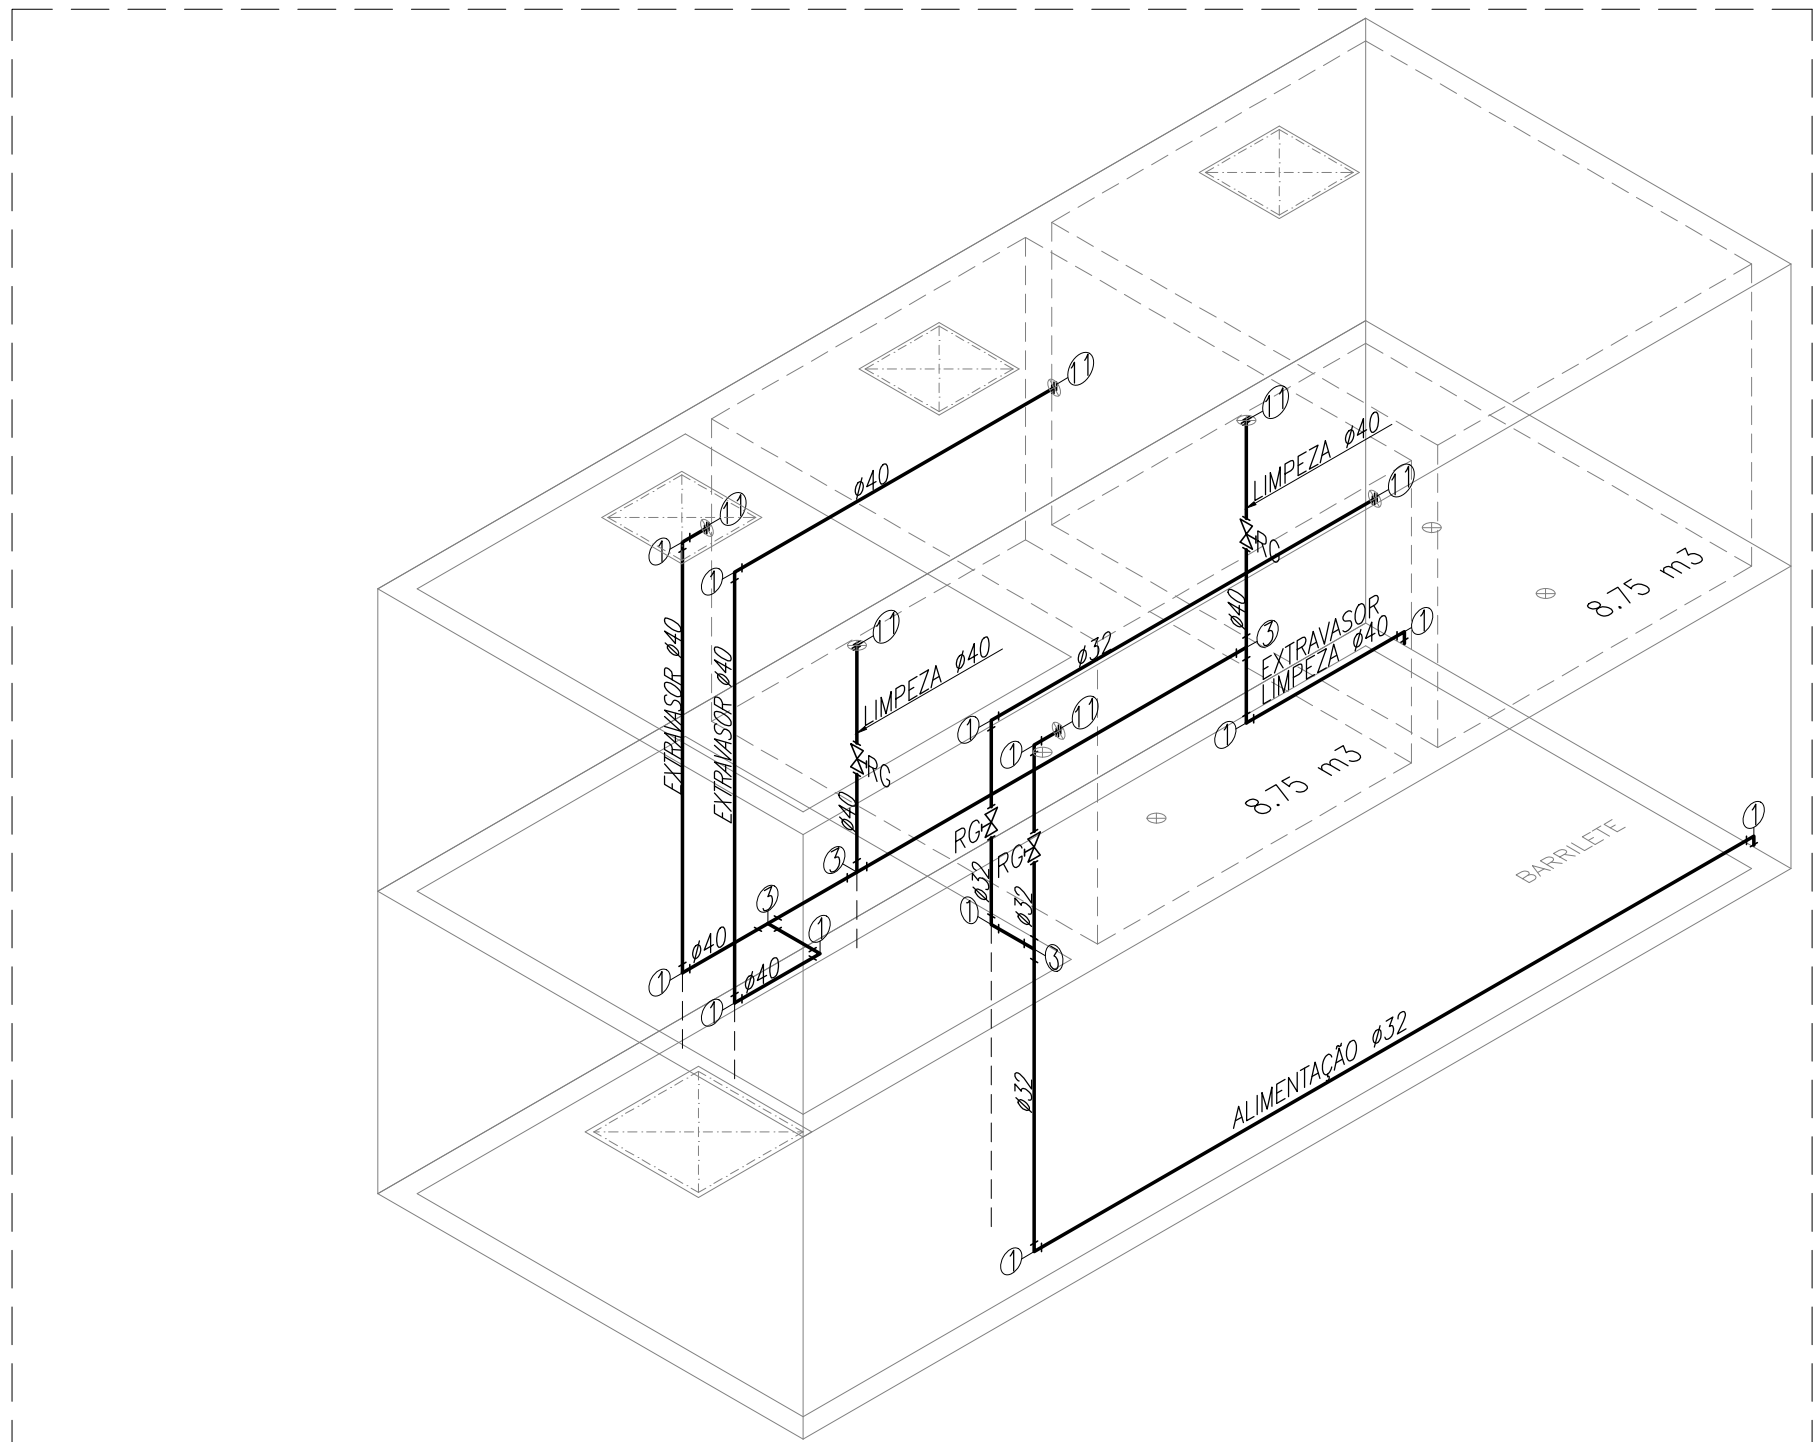

DETALHE ISOMÉTRICO CAIXA D'ÁGUA — ALIMENTAÇÃO EXTRAVASOR/LIMPEZA
ESC. 1/50

Lista de Materiais — Barrilete (Caixa D'água) 3x.				
Quant.	Und.	Dimensão	Descrição	
80,13	m	60mm	Tubo PVC Soldável marrom (NBR 5648/pe CP19)	
51,93	m	40mm	Tubo PVC Soldável marrom (NBR 5648/pe CP19)	
59,16	m	32mm	Tubo PVC Soldável marrom (NBR 5648/pe CP19)	
12	pc	60mmx2"	Adaptador c/ flanges livres p/caixa d'água	
12	pc	32mmx1"	Adaptador c/ flanges livres p/caixa d'água	
3	pc	40mmx1.1/4"	Adaptador c/ flanges livres p/caixa d'água	
9	pc	40mmx1.1/4"	Adaptador c/ flanges livres p/caixa d'água	
12	pc	32mmx1"	Adaptador soldável curto bolsa e rosca	
30	pc	60mmx2"	Adaptador soldável curto bolsa e rosca	
12	pc	40mmx1.1/4"	Adaptador soldável curto bolsa e rosca	
6	pc	60mm	Curva 45	
15	pc	60mm	Curva 90	
21	pc	40mm	Joelho 90	
21	pc	32mm	Joelho 90	
12	pc	60mm	Luva	
6	pc	60mm	Tê	
3	pc	32mm	Tê	
9	pc	40mm	Tê	
6	pc	60mmx40mm	Tê de redução	

Registros,Valv.,Hid			
Quant.	Und.	Dimensão	Descrição
12	pc	2"	Registro de Gaveta bruto
6	pc	1.1/4"	Registro de Gaveta bruto
6	pc	1"	Registro de Gaveta bruto

LEGENDA	
1	— Joelho 90
2	— Curva 90
3	— Tê
4	— Curva 45
6	— Registro de Gaveta bruto
9	— Tê de redução
11	— Adaptador c/ flanges livres p/caixa d'água

LEGENDA	
—	TUBO PISO
—	TUBO — PAREDE /FORRO / LAJE
—	INDICAÇÃO DE TOMADA D'ÁGUA
—	PRUMADA DE ALIMENTAÇÃO
AF	TANQUE DE LAVAR
RG	REGISTRO DE GAVETA
CH	CHUVEIRO
LAV	LAVATÓRIO
MQ	MAQUINA DE LAVAR
P	PIA
TJ	TORNEIRA DE JARDIM

Normas atendidas:
—NBR 5626/2020 — Instalação predial de água fria;
—NBR 5648/2010 — Tubos e conexões de PVC;
—NBR 9621/1987 — Conexões de PVC rígido.

03	15	09	2025	REVISÃO CONFORME RELATÓRIO "AS BUILT"	ALDNEY	PAVÃO
02	15	06	2021	ALTERAÇÃO RESPOSTA TÉCNICA DE INCÊNDIO	PAULO	PAVÃO
01	18	03	2021	ALTERAÇÃO DE ARQUITETURA	PAULO	PAVÃO
00	25	09	2020	EMISSÃO INICIAL	ROGERIO	PAVÃO
REV. Nº	DATA	MES	ANO	DESCRIÇÃO DAS REVISÕES	AUTOR	VERIFIC.

GRUPO DIMENSÃO

OBRA
CONDOMÍNIO TORRES DO SOL RESIDENCE
TÍTULO
PROJETO HIDRÁULICO
COBERTURA — BLOCO TIPO 1 — 48 APTO
BARRILETE — REDE DE DISTRIBUIÇÃO
ISOMÉTRICO — EXTRAVASOR/LIMPEZA
DISTRIBUIÇÃO E ALIMENTAÇÃO

DESENHO:	1:50	DATA:	25/09/2020	RESPONSÁVEL TÉCNICO:	José R. Pavão Lopes
PLATEIA:	1:50	VERIF.:	JR PAVÃO	Eng. Civil-Cres/Nº Reg. Nac.-NT1036835-4	



HI-03

REV. Nº
03

Nº 03/2020-HI-03-003