


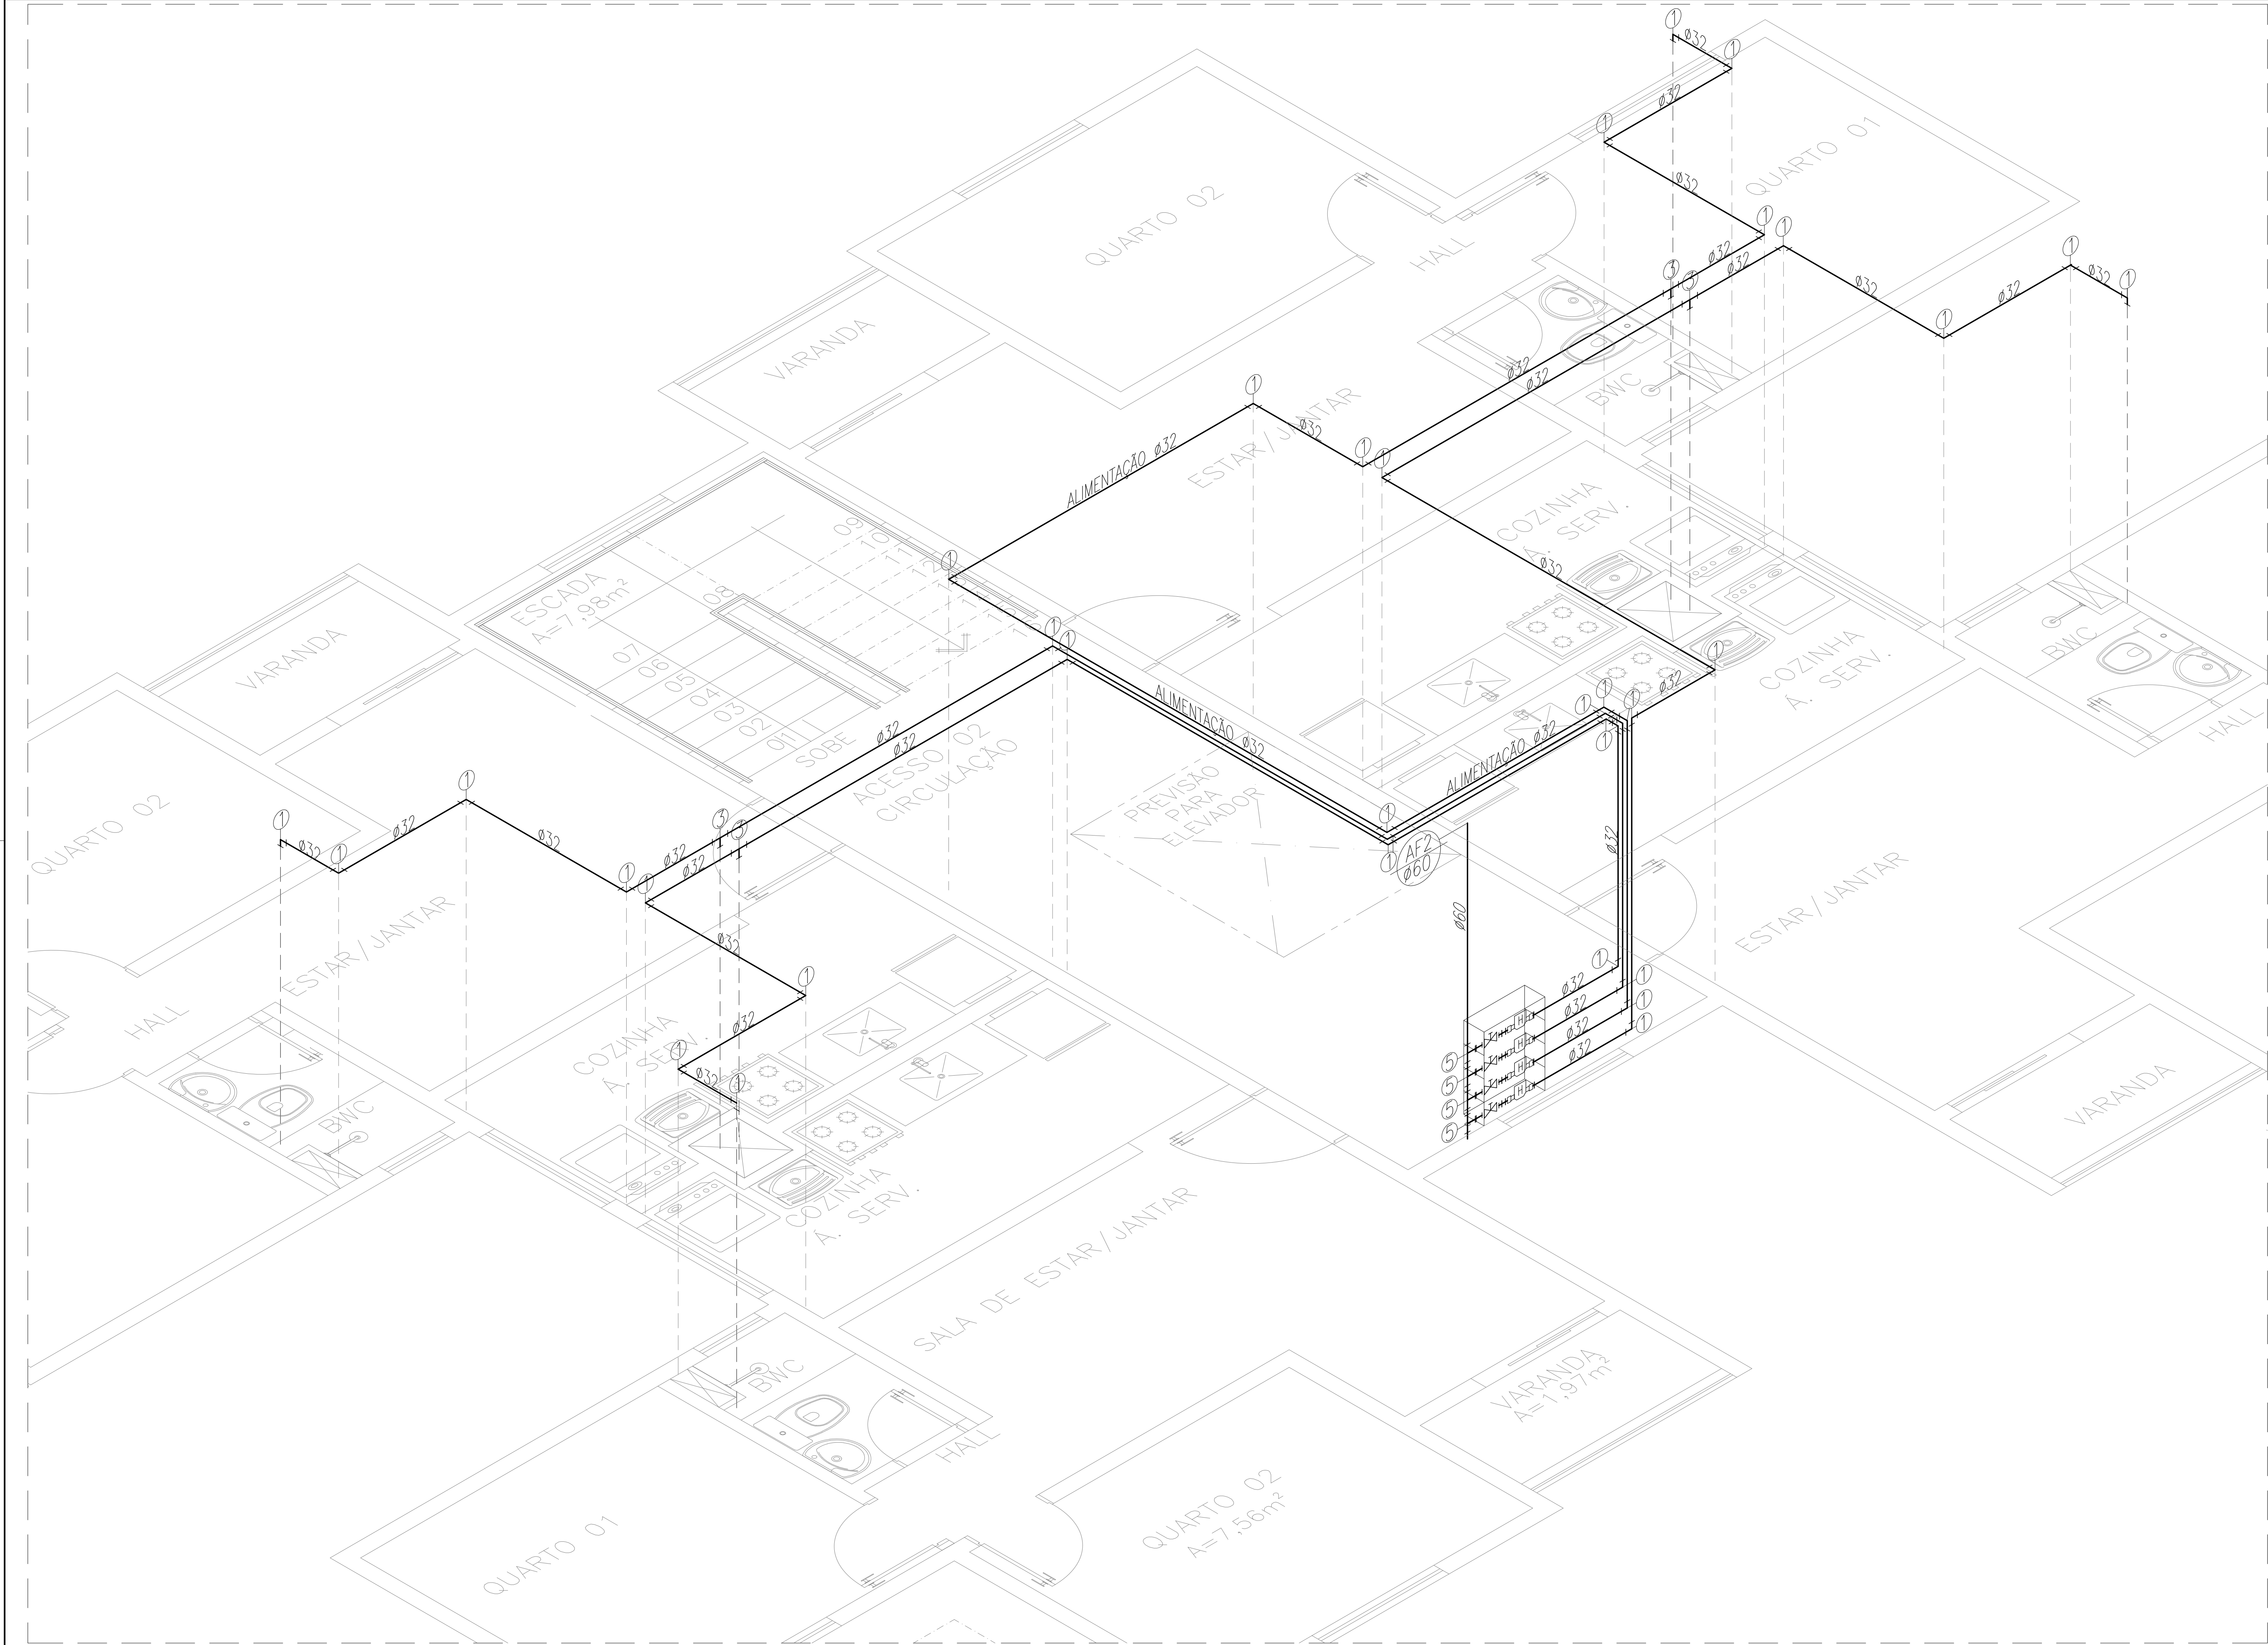

ISOMÉTRICO – 1º E 2º PAVIMENTO – CENTRO
ESC. 1/25

LEGENDA:

PVC Soldável marrom

- Adaptador soldável curto bolsa e rosca 25mmx3/4"
- Joelho 90 32mm
- Luva de redução 40x32mm
- Luva de redução 32x25mm
- Tê de redução 60x40mm

Registros,Valv.,Hid

- Registro de Gaveta bruto 1"
- Hidrômetro 2,5m3/h Qnominal – 3/4"


DETALHE – CAIXA DE HIDRÔMETRO
1º E 2º PAVIMENTO
SEM /ESC.

Lista de Materiais – 1º e 2ºPav. Tipo (2x) CENTRO			
Quant.	Und.	Dimensão	Descrição
5,39	m	60mm	Tubo PVC Soldável marrom (NBR 5648/pe CP19)
137,26	m	32mm	Tubo PVC Soldável marrom (NBR 5648/pe CP19)
16	pc	32mmx1"	Adaptador soldável curto bolsa e rosca
16	pc	25mmx3/4"	Adaptador soldável curto bolsa e rosca
54	pc	32mm	Joelho 90
6	pc	32mm	Curva 90
6	pc	32mmx25mm	Joelho de redução
8	pc	40mmx32mm	Luva de redução
8	pc	32mmx25mm	Luva de redução
8	pc	32mm	Tê
8	pc	60mmx40mm	Tê de redução

Registros,Valv.,Hid			
Quant.	Und.	Dimensão	Descrição
8	pc	1"	Registro de Gaveta bruto
8	pc	3/4"	Hidrômetro – 2,5 m3/h Qnominal – APART.

LEGENDA

- 1 – Joelho 90
- 2 – Curva 90
- 3 – Tê
- 4 – Joelho de redução
- 5 – Tê de redução
- 6 – Registro de Gaveta bruto
- 7 – Luva de redução
- 9 – Joelho 90 com bucha de latão

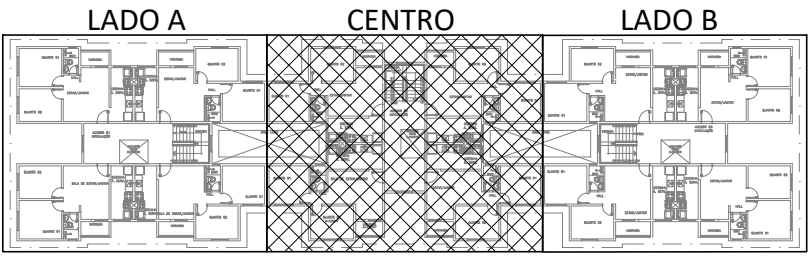

OBS:

O detalhe do Hidrômetro deverá ser compatibilizado com o detalhe de ligação aprovado pela concessionária local.

Normas atendidas:

- NBR 5626/2020 – Instalação predial de água fria;
- NBR 5648/2010 – Tubos e conexões de PVC;
- NBR 9621/1987 – Conexões de PVC rígido.

HIDROMETRO P/ APART. 1º E 2º PAVIMENTO: 2,5m3/h Qnominal.

02	15	09	2025	REVISÃO CONFORME RELATÓRIO "AS BUILT"	ALDINEY	PAVÃO			
01	18	03	2021	ALTERAÇÃO DE ARQUITETURA	PAULO	PAVÃO			
00	25	09	2020	EMISSÃO INICIAL	RODRIGO	PAVÃO			
REV. N°	DIA	MES	ANO	DESCRIÇÃO DAS REVISÕES	AUTOR	VERIFIC.			
CLIENTE									
GRUPO DIMENSÃO									
OBRA									
CONDOMÍNIO TORRES DO SOL RESIDENCE									
TÍTULO									
PROJETO HIDRÁULICO									
BLOCO TIPO 1 – 48 APTO									
ISOMÉTRICO 1º E 2º PAVIMENTO (CENTRO)									
LOCAÇÃO DE PONTOS HIDRÁULICOS									
LISTA DE MATERIAIS									
DESENHO:	1:25	DATA:	25/09/2020	RESPONSÁVEL TÉCNICO:	José R. Povoão Lopes				
PLANTAS:	1:25	VERIF.:	JR PAVÃO	Eng. Civil-Ord/MR	Reg. No.:	Nº110338835-4			
