


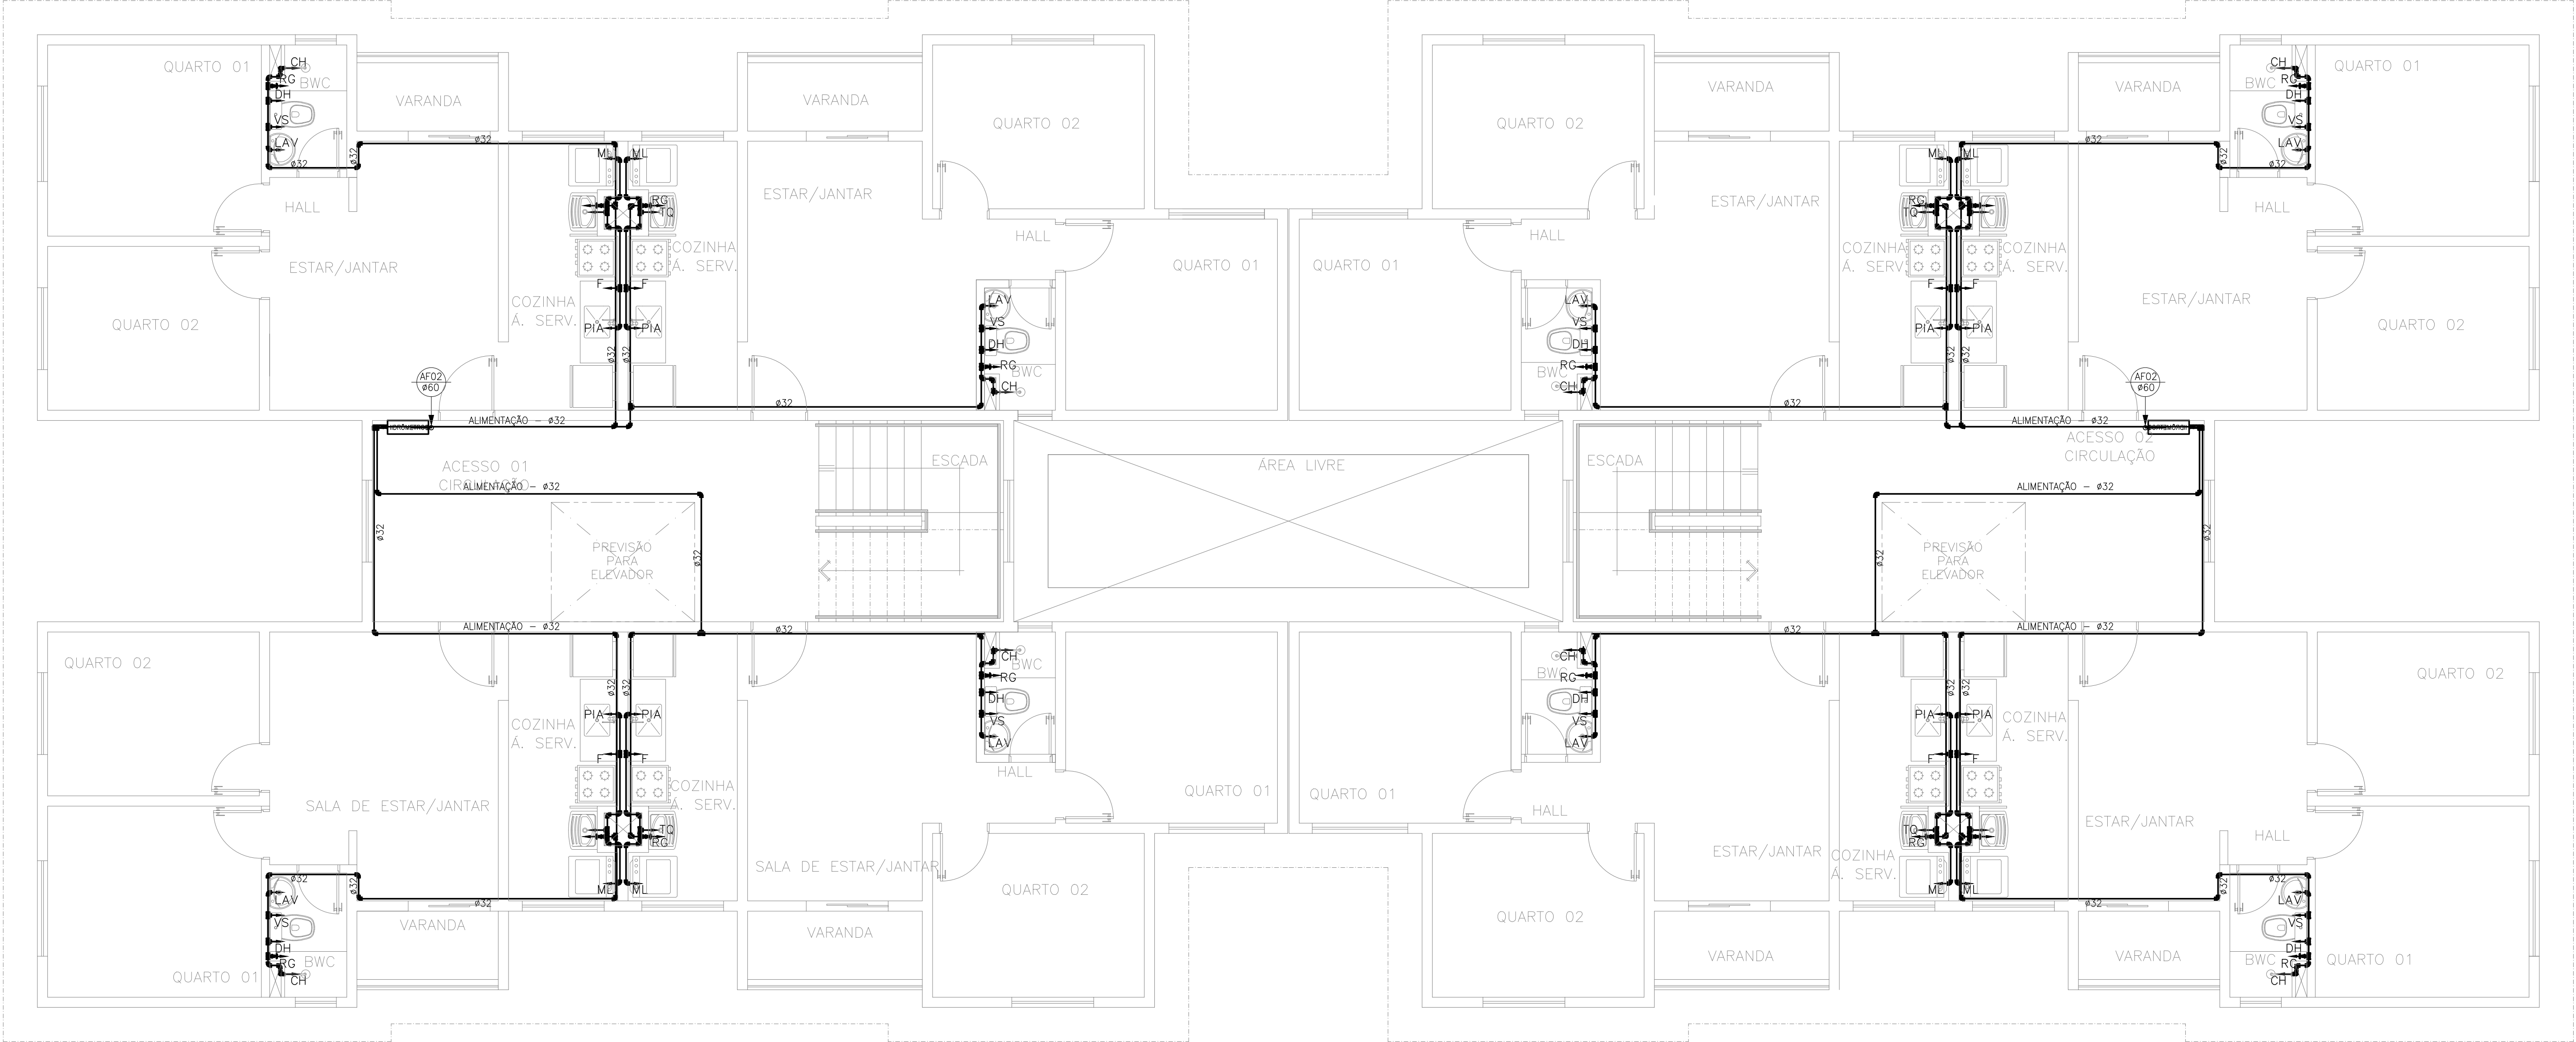

PLANTA BAIXA — PAV. TIPO BLOCO TIPO 1 — 48 APTO
ESC. 1/50

LEGENDA	
---	TUBO PISO
—	TUBO — PAREDE /FORRO / LAJE
→	INDICAÇÃO DE TOMADA D'ÁGUA
⊙	PRUMADA DE ALIMENTAÇÃO
TQ	TANQUE DE LAVAR
RG	REGISTRO DE GAVETA
CH	CHUVEIRO
LAV	LAVATÓRIO
MQ	MAQUINA DE LAVAR
P	PIA
TJ	TORNEIRA DE JARDIM

Normas atendidas:
-NBR 5626/1998 — Instalação predial de água fria;
-NBR 5648/2010 — Tubos e conexões de PVC;
-NBR 9621/1987 — Conexões de PVC rígido.

02	15	09	2025	REVISÃO CONFORME RELATÓRIO "AS BUILT"	ALDINEY	PAVÃO
01	18	03	2021	ALTERAÇÃO DE ARQUITETURA	PAULO	PAVÃO
00	25	09	2020	EMISSÃO INICIAL	ROGÉRIO	PAVÃO
REV. N°	DIA	MES	ANO	DESCRIÇÃO DAS REVISÕES:	AUTOR	VERIFIC.
CLIENTE						
GRUPO DIMENSÃO						
OBRA						
CONDOMÍNIO TORRES DO SOL RESIDENCE						
TÍTULO						
PROJETO HIDRÁULICO						
PAV. TIPO – BLOCO TIPO 2 – 32 APTO						
LOCAÇÃO DE PONTOS HIDRÁULICOS						
ESQUEMA PREDIAL						
DESENHO:		1:50	DATA:	25/09/2020	RESPONSÁVEL TÉCNICO:	
PLOTAGEM:		1:50	VERIF.:	JR PAVÃO	José R. Pavão Lopes	
					Eng. Civil-09/MA Reg. Nac.: N110358835-4	
					ASSOCIAÇÃO BRASILEIRA DE ENGENHARIA E CONDIÇÕES ESTRUTURAIS	
					ABCE	



São Luís-MA / Fone/Fax: (98)3312-7800
gaussprojeto@gauss.com.br

DESENHO: HI-12

REV. N° 02

N.DES. 09.2020-HI-12-R02