


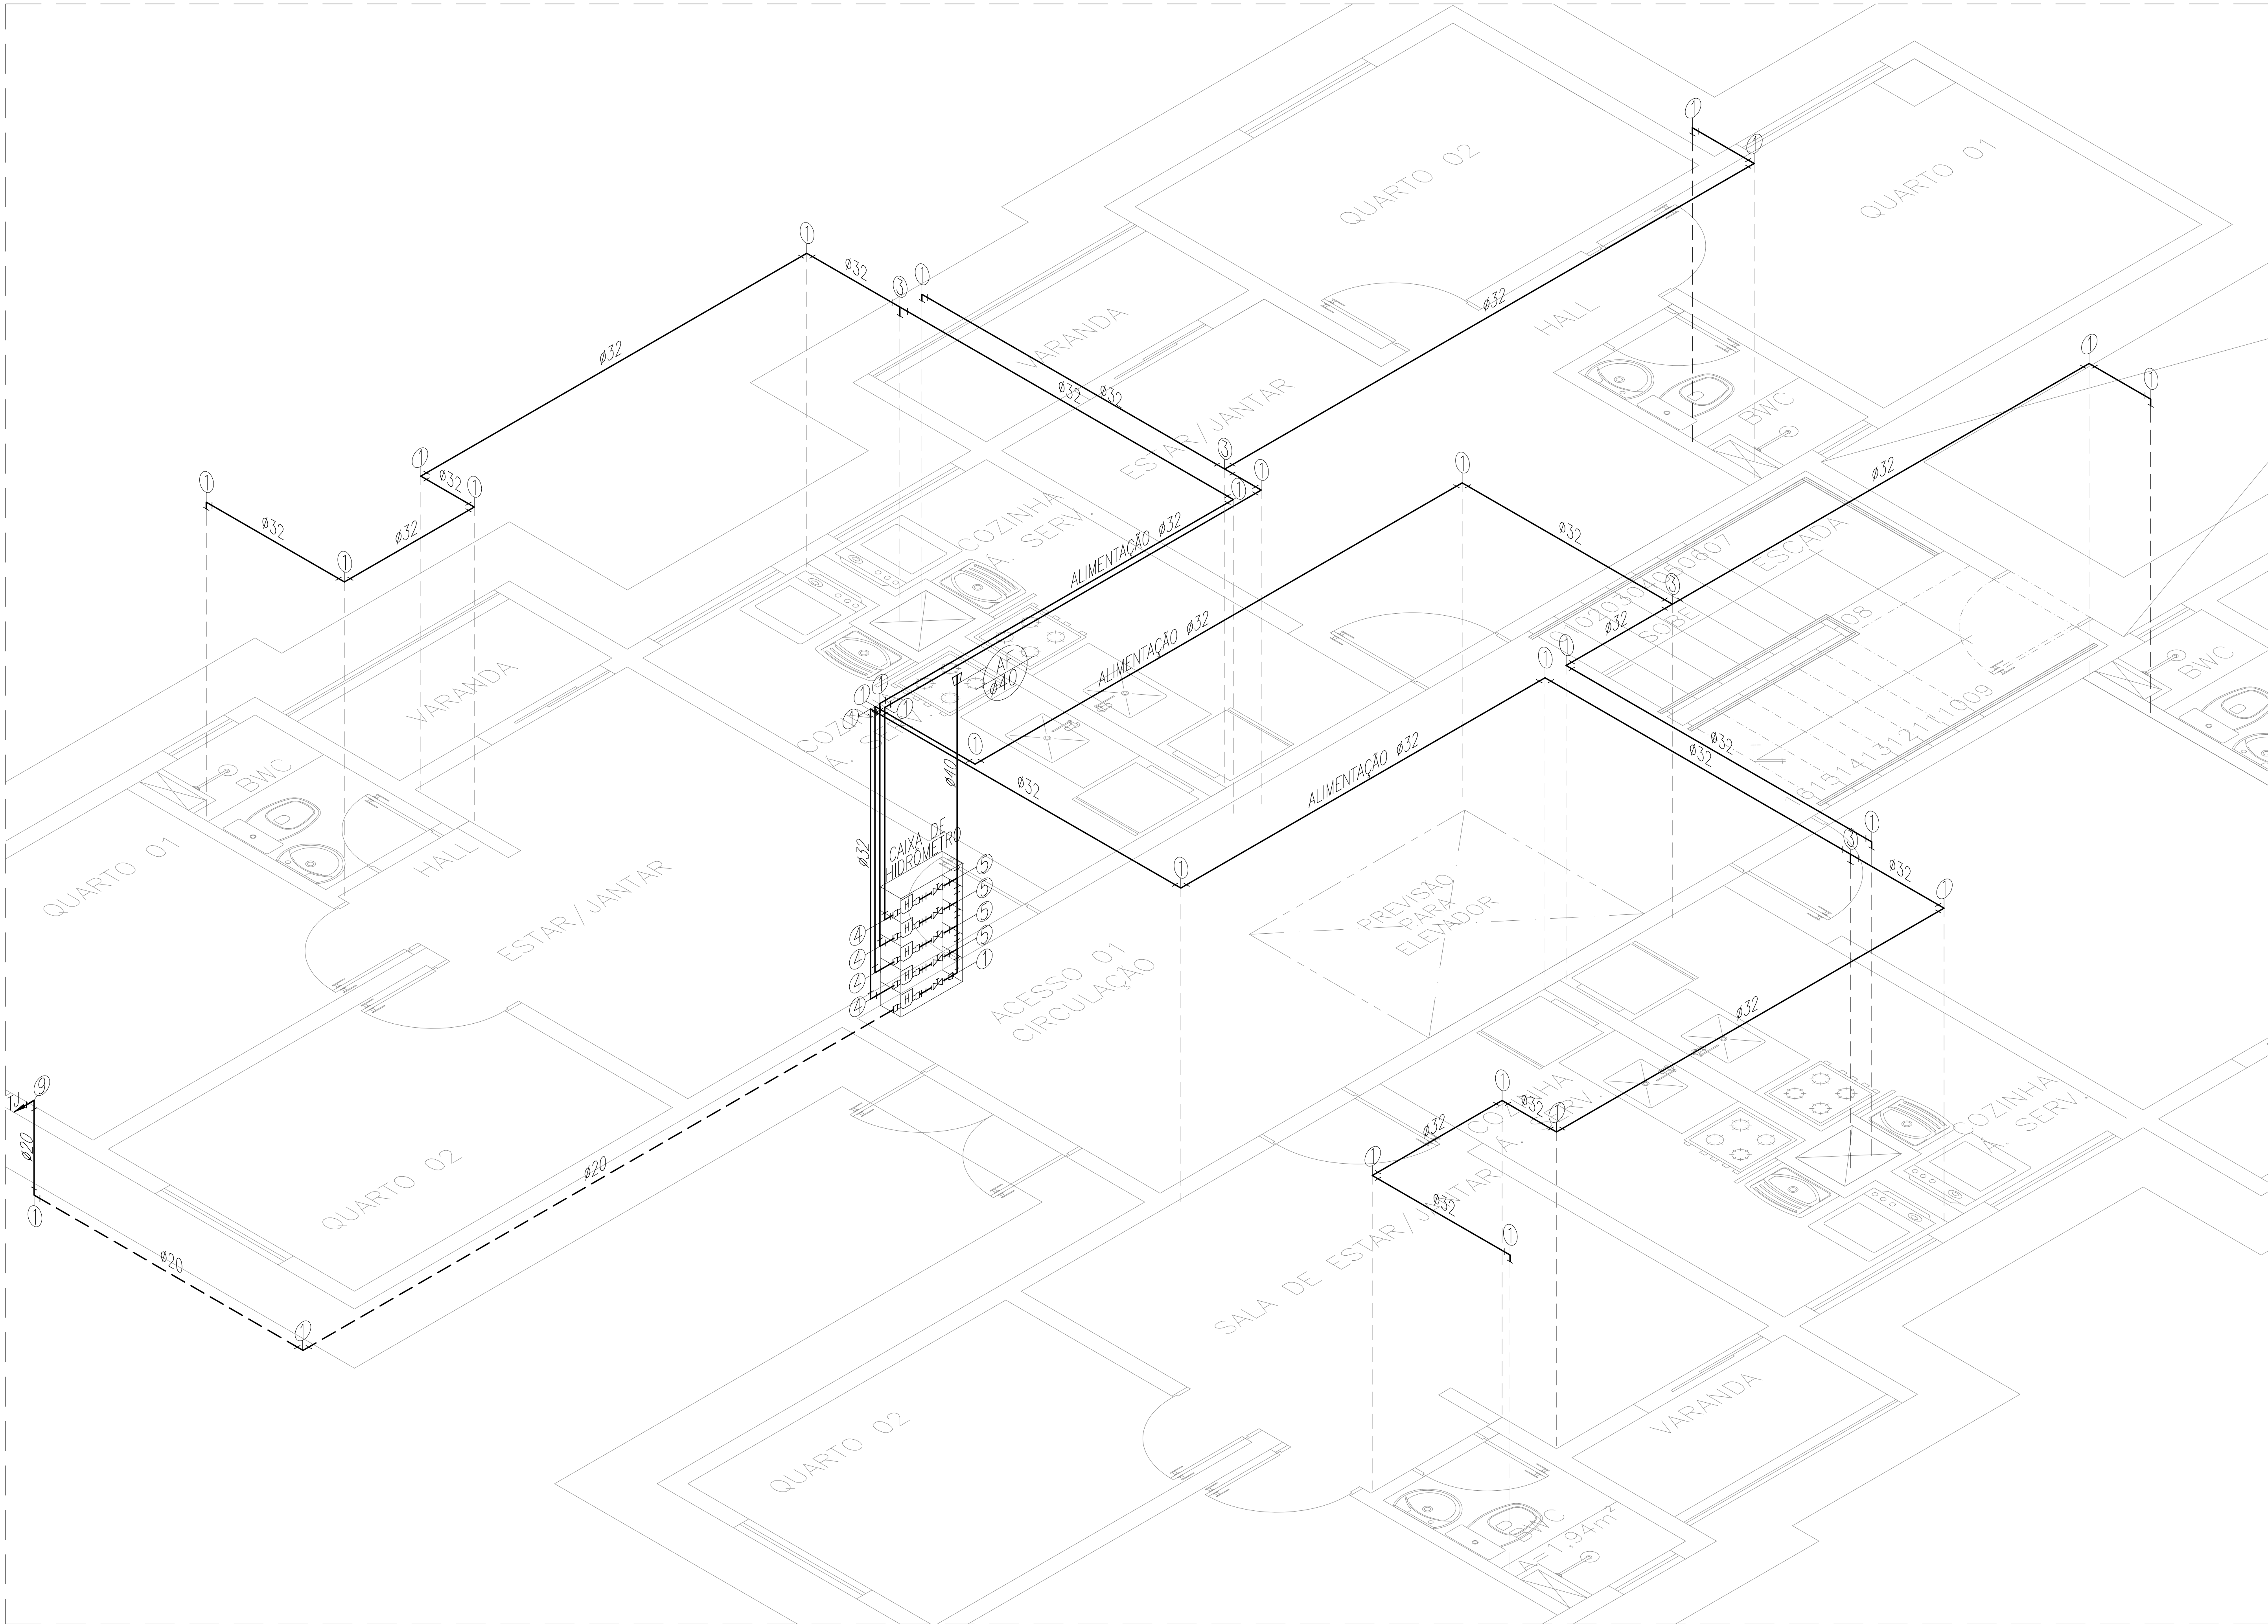

ISOMÉTRICO – PAV. TÉRREO.
ESC. 1/25

APART.

APART.

APART.

APART.

COND.

TORNEIRA DE JARDIM

Ø40

Ø40

LEGENDA:

PVC Soldável marrom

- Adaptador soldável curto bolsa e rosca 20mmx1/2"
- Adaptador soldável curto bolsa e rosca 25mmx3/4"
- Joelho 90 20mm
- Joelho de redução 32x25mm
- Luva de redução 25x20mm
- Bucha de redução longa 50x32mm
- Tê de redução 40x32mm

Registros,Valv.,Hid

- Registro de Gaveta bruto 1"
- Hidrômetro 1,5m3/h Qnominal – 3/4"
- Hidrômetro 1,5m3/h Qnominal 1/2" – CONDOMÍNIO

DETALHE – CAIXA DE HIDRÔMETRO TÉRREO
SEM /ESC.

Lista de Materiais – Pav. Térreo (2x)			
Quant.	Und.	Dimensão	Descrição
141.69	m	32mm	Tubo PVC Soldável marrom (NBR 5648/pe CP19)
2.52	m	40mm	Tubo PVC Soldável marrom (NBR 5648/pe CP19)
3.50	m	25mm	Tubo PVC Soldável marrom (NBR 5648/pe CP19)
19.14	m	20mm	Tubo PVC Soldável marrom (NBR 5648/pe CP19)
4	pc	20mmx1/2"	Adaptador soldável curto bolsa e rosca
16	pc	32mmx1"	Adaptador soldável curto bolsa e rosca
20	pc	25mmx3/4"	Adaptador soldável curto bolsa e rosca
2	pc	40mmx25mm	Bucha de redução longa
4	pc	25mm	Joelho 90
50	pc	32mm	Joelho 90
2	pc	40mm	Joelho 90
2	pc	20mmx1/2"	Joelho 90 com bucha de latão
8	pc	32mmx25mm	Joelho de redução
2	pc	25mmx20mm	Luva de redução
8	pc	32mmx25mm	Luva de redução
8	pc	32mm	Tê
8	pc	40mmx32mm	Tê de redução

— Registros,Valv.,Hid —

Quant.	Und.	Dimensão	Descrição
8	pc	1"	Registro de Gaveta bruto
2	pc	3/4"	Registro de Gaveta bruto
8	pc	3/4"	Hidrômetro – 1,5 m3/h Qnominal – APART.
2	pc	1/2"	Hidrômetro – 1,5 m3/h Qnominal – COND.

LEGENDA

- 1 – Joelho 90
- 2 – Curva 90
- 3 – Tê
- 4 – Joelho de redução
- 5 – Tê de redução
- 6 – Registro de Gaveta bruto
- 7 – Luva de redução
- 9 – Joelho 90 com bucha de latão

OBS:

O detalhe do Hidrômetro deverá ser compatibilizado com o detalhe de ligação aprovado pela concessionária local.

Normas atendidas:

- NBR 5626/2020 – Instalação predial de água fria;
- NBR 5648/2010 – Tubos e conexões de PVC;
- NBR 9621/1987 – Conexões de PVC rígido.

HIDROMETRO P/ APART. TÉRREO: 1,5m3/h Qnominal.

02	15	09	2025	REVISÃO CONFORME RELATÓRIO "AS BUILT"	ALDINEY	PAVÃO
01	18	03	2021	ALTERAÇÃO DE ARQUITETURA	PAULO	PAVÃO
00	25	09	2020	EMIÇÃO INICIAL	ROGERIO	PAVÃO
REV. Nº	DIA	MES	ANO	DESCRIÇÃO DAS REVISÕES:	AUTOR	VERIFIC.
CLIENTE						
GRUPO DIMENSÃO						
OBRA						
CONDOMÍNIO TORRES DO SOL RESIDENCE						
TÍTULO						
PROJETO HIDRÁULICO						
BLOCO TIPO 2 – 32 APTO						
ISOMÉTRICO – PAV. TÉRREO						
LOCAÇÃO DE PONTOS HIDRÁULICOS						
LISTA DE MATERIAIS						
DESENHO:	1:25	DATA:	25/09/2020	RESPONSÁVEL TÉCNICO:	José R. Pavão Lopes	
PROTAGEN:	1:25	VERIFIC:	JR. PAVÃO		Eng. Cál-Ter/MA Reg. No.: Nº11035835-4	

GAUSS

PROJETO

São Lourenço / Pernambuco

Fone/Fax: (081)312-7850

gaussprojeto@outlook.com.br

DES. Nº

HI-14

REV. Nº

02

NÚCLOS

09.2020-HI-14-R02