


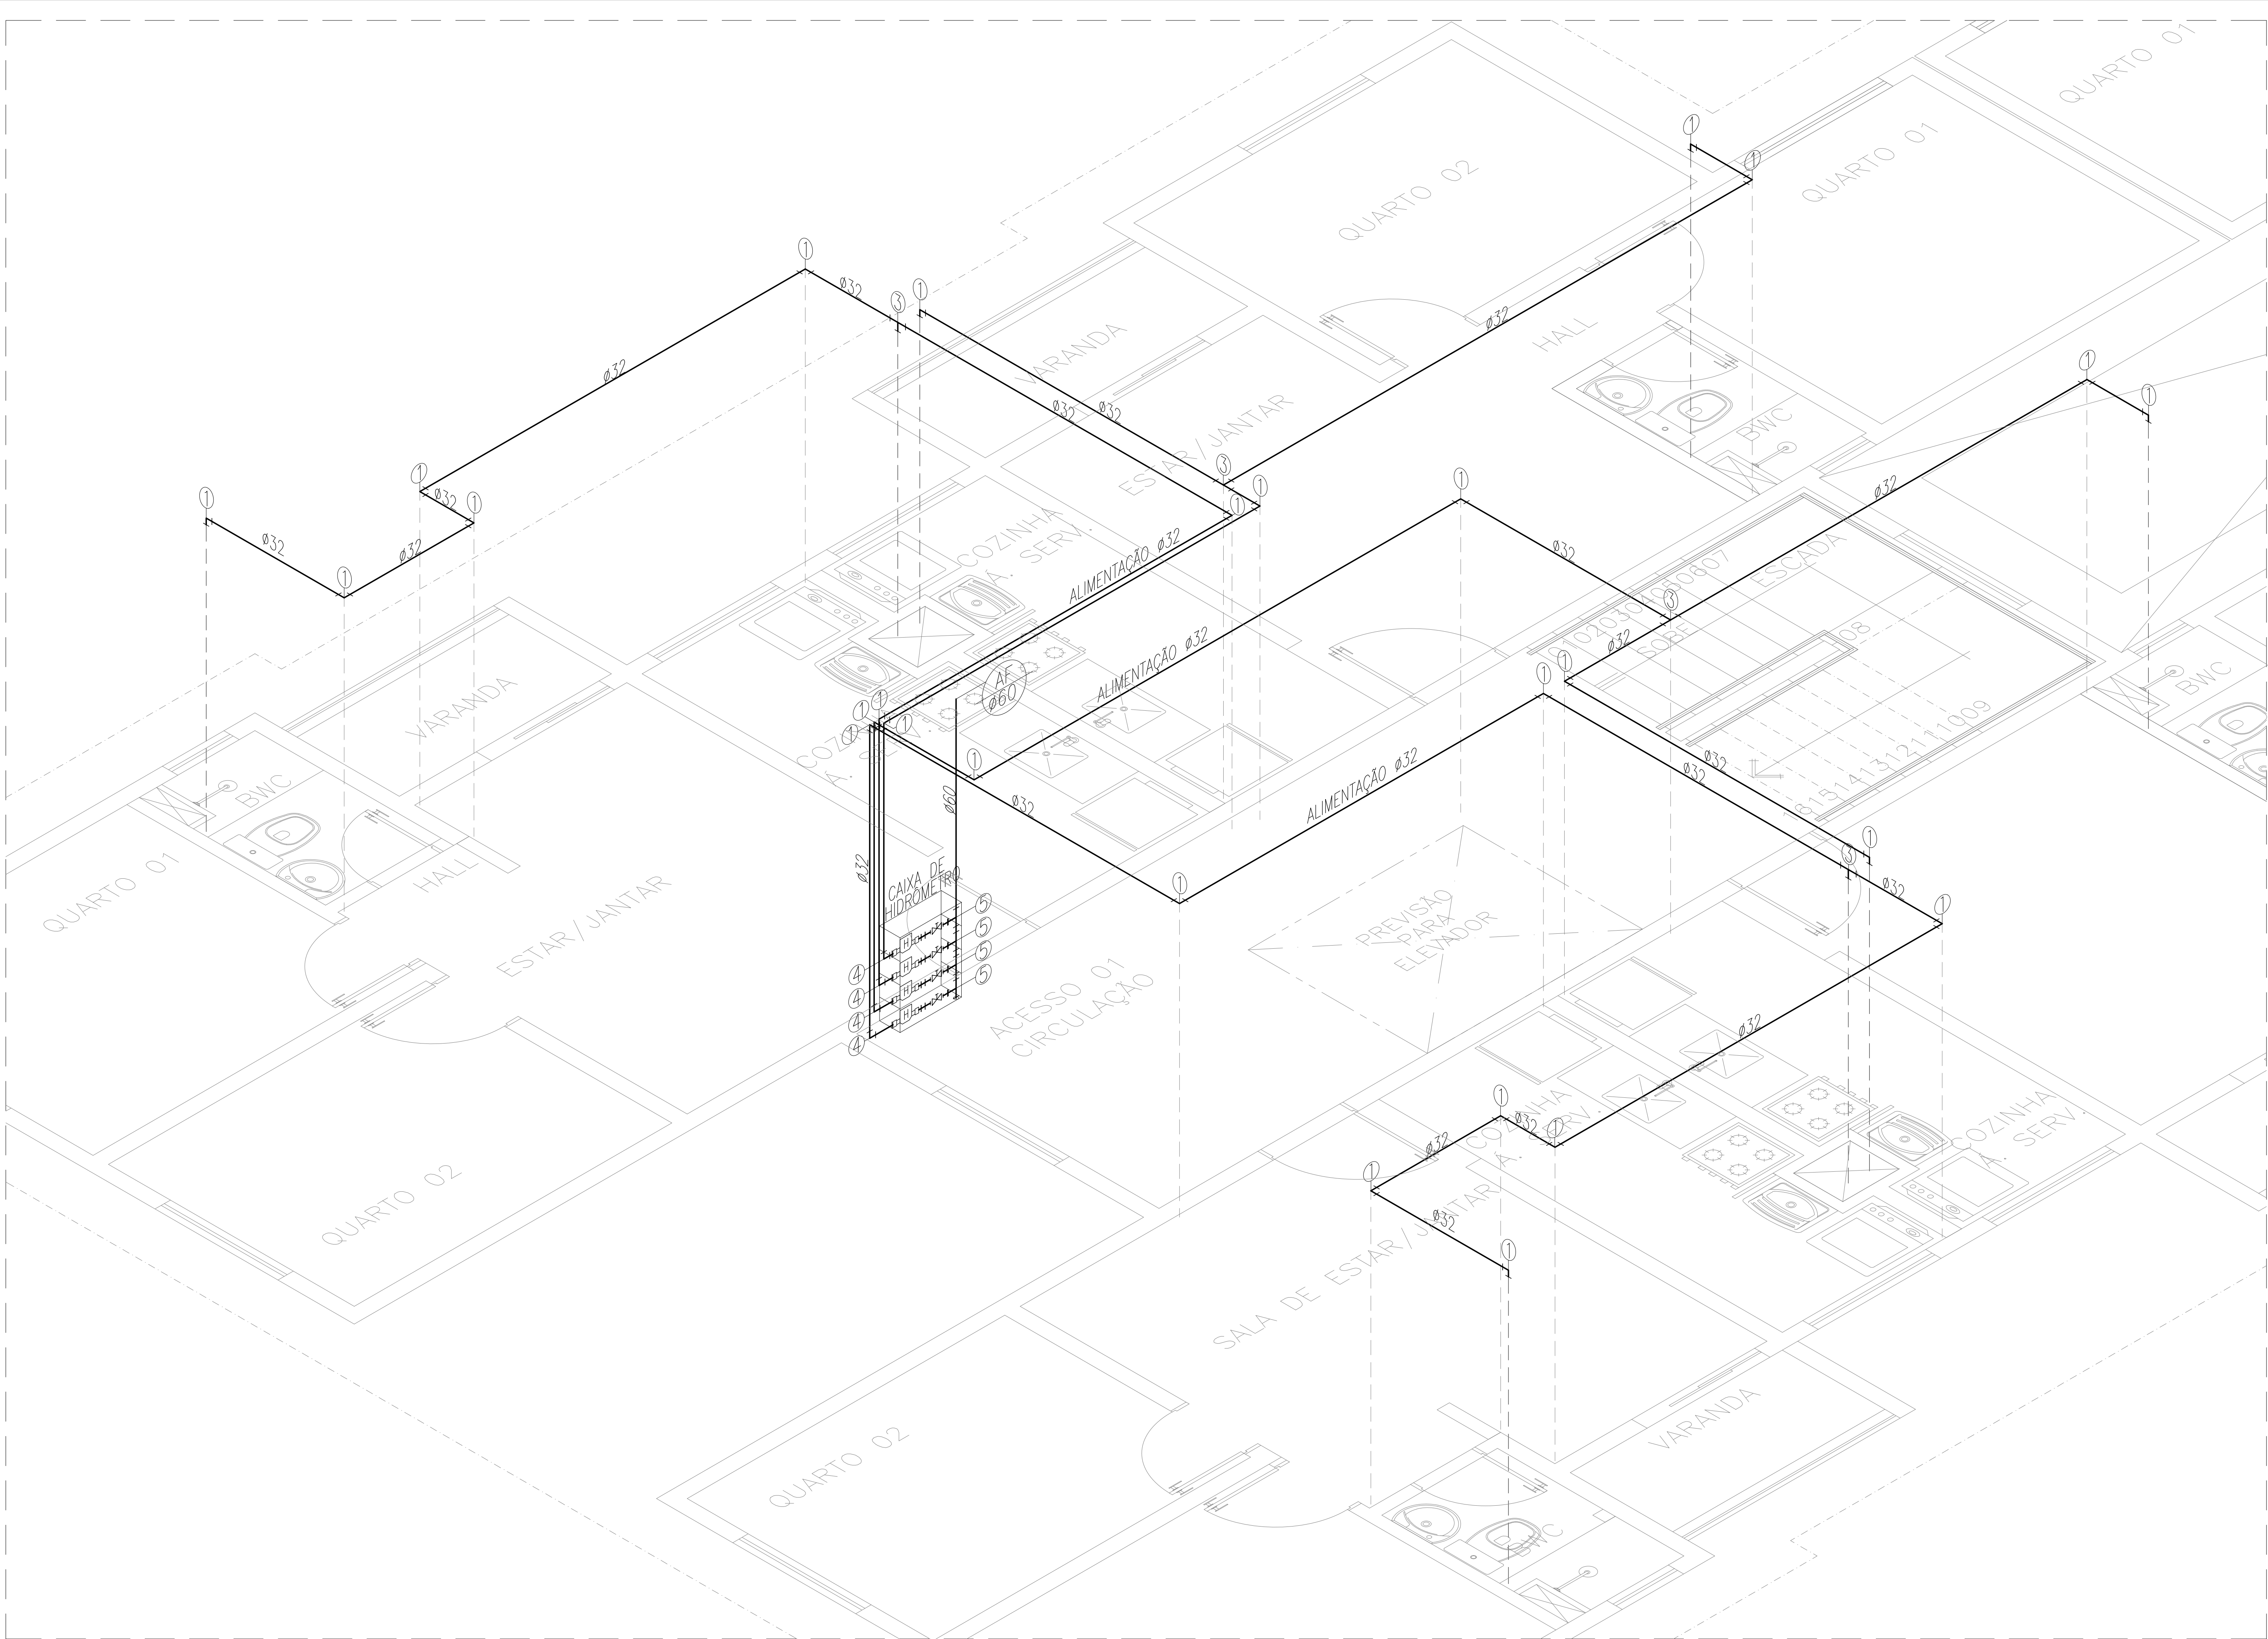

APART.

APART.

APART.

APART.

LEGENDA:

PVC Soldável marrom

- Adaptador soldável curto bolsa e rosca 25mmx3/4"
- Joelho 90 32mm
- Luva de redução 40x32mm
- Luva de redução 32x25mm
- Tê de redução 60x40mm

Registros,Valv.,Hid

- Registro de Gaveta bruto 1"
- Hidrômetro 2,5m3/h Qnominal - 3/4"

DETALHE - CAIXA DE HIDRÔMETRO
1º E 2º PAVIMENTO
SEM /ESC.

Lista de Materiais – 1º e 2º Pav. Tipo (4x)				
Quant.	Und.	Dimensão	Descrição	
3.57	m	25mm	Tubo PVC Soldável marrom (NBR 5648/pe CP19)	
1.23	m	40mm	Tubo PVC Soldável marrom (NBR 5648/pe CP19)	
285.88	m	32mm	Tubo PVC Soldável marrom (NBR 5648/pe CP19)	
	m	60mm	Tubo PVC Soldável marrom (NBR 5648/pe CP19)	
32	pc	25mmx3/4"	Adaptador soldável curto bolsa e rosca	
32	pc	32mmx1"	Adaptador soldável curto bolsa e rosca	
8	pc	32mm	Curva 90	
100	pc	32mm	Joelho 90	
16	pc	32mmx25mm	Joelho de redução	
16	pc	32mmx25mm	Luva de redução	
16	pc	40mmx32mm	Luva de redução	
16	pc	32mm	Tê	
16	pc	60mmx40mm	Tê de redução	
— Registros,Valv.,Hid —				
Quant.	Und.	Dimensão	Descrição	
16	pc	1"	Registro de Gaveta bruto	
16	pc	3/4"	Hidrômetro – 2,5 m3/h Qnominal – APART.	

- LEGENDA
- 1 - Joelho 90
 - 2 - Curva 90
 - 3 - Tê
 - 4 - Joelho de redução
 - 5 - Tê de redução
 - 6 - Registro de Gaveta bruto
 - 7 - Luva de redução
 - 9 - Joelho 90 com bucha de latão

OBS:

O detalhe do Hidrômetro deverá ser compatibilizado com o detalhe de ligação aprovado pela concessionária local.

Normas atendidas:

- NBR 5626/2020 - Instalação predial de água fria;
- NBR 5648/2010 - Tubos e conexões de PVC;
- NBR 9621/1987 - Conexões de PVC rígido.

HIDROMETRO P/ APART. 1º E 2º PAVIMENTO: 2,5m3/h Qnominal.

02	15	09	2025	REVISÃO CONFORME RELATÓRIO "AS BUILT"	ALDINEY	PAVÃO
01	18	03	2021	ALTERAÇÃO DE ARQUITETURA	PAULO	PAVÃO
00	25	09	2020	EMISSÃO INICIAL	RODRIGO	PAVÃO

REV. Nº	DIA	MES	ANO	DESCRIÇÃO DAS REVISÕES	AUTOR	VERIFIC.
CLIENTE						
GRUPO DIMENSÃO						
OBRA						
CONDOMÍNIO TORRES DO SOL RESIDENCE						
TÍTULO						
PROJETO HIDRÁULICO						
BLOCO TIPO 2 - 32 APTO						
ISOMÉTRICO 1º E 2º PAVIMENTO						
LOCAÇÃO DE PONTOS HIDRÁULICOS						
LISTA DE MATERIAIS						

DESENHO: 1:25	DATA: 25/09/2020	RESPONSÁVEL TÉCNICO: JOSÉ R. PAVÃO LOPES	ASSOCIAÇÃO BRASILEIRA DE PROJETOS DE ARQUITETURA E OBRAS CIVIS ABCE
PLOTAGEM: 1:25	VERIF.: JR PAVÃO	Eng. Civil-Ord/MR Reg. Nº: 4110338835-4	

GAUSS
PROJETOS

550 Lus-MA / Fortaleza-CE
Fone/Fax: (85)3331-7500
gaussprojetos@aol.com.br

DES. Nº

HI-15

REV. Nº: 02

Nº DES: 09.2020-HI-15-R02