


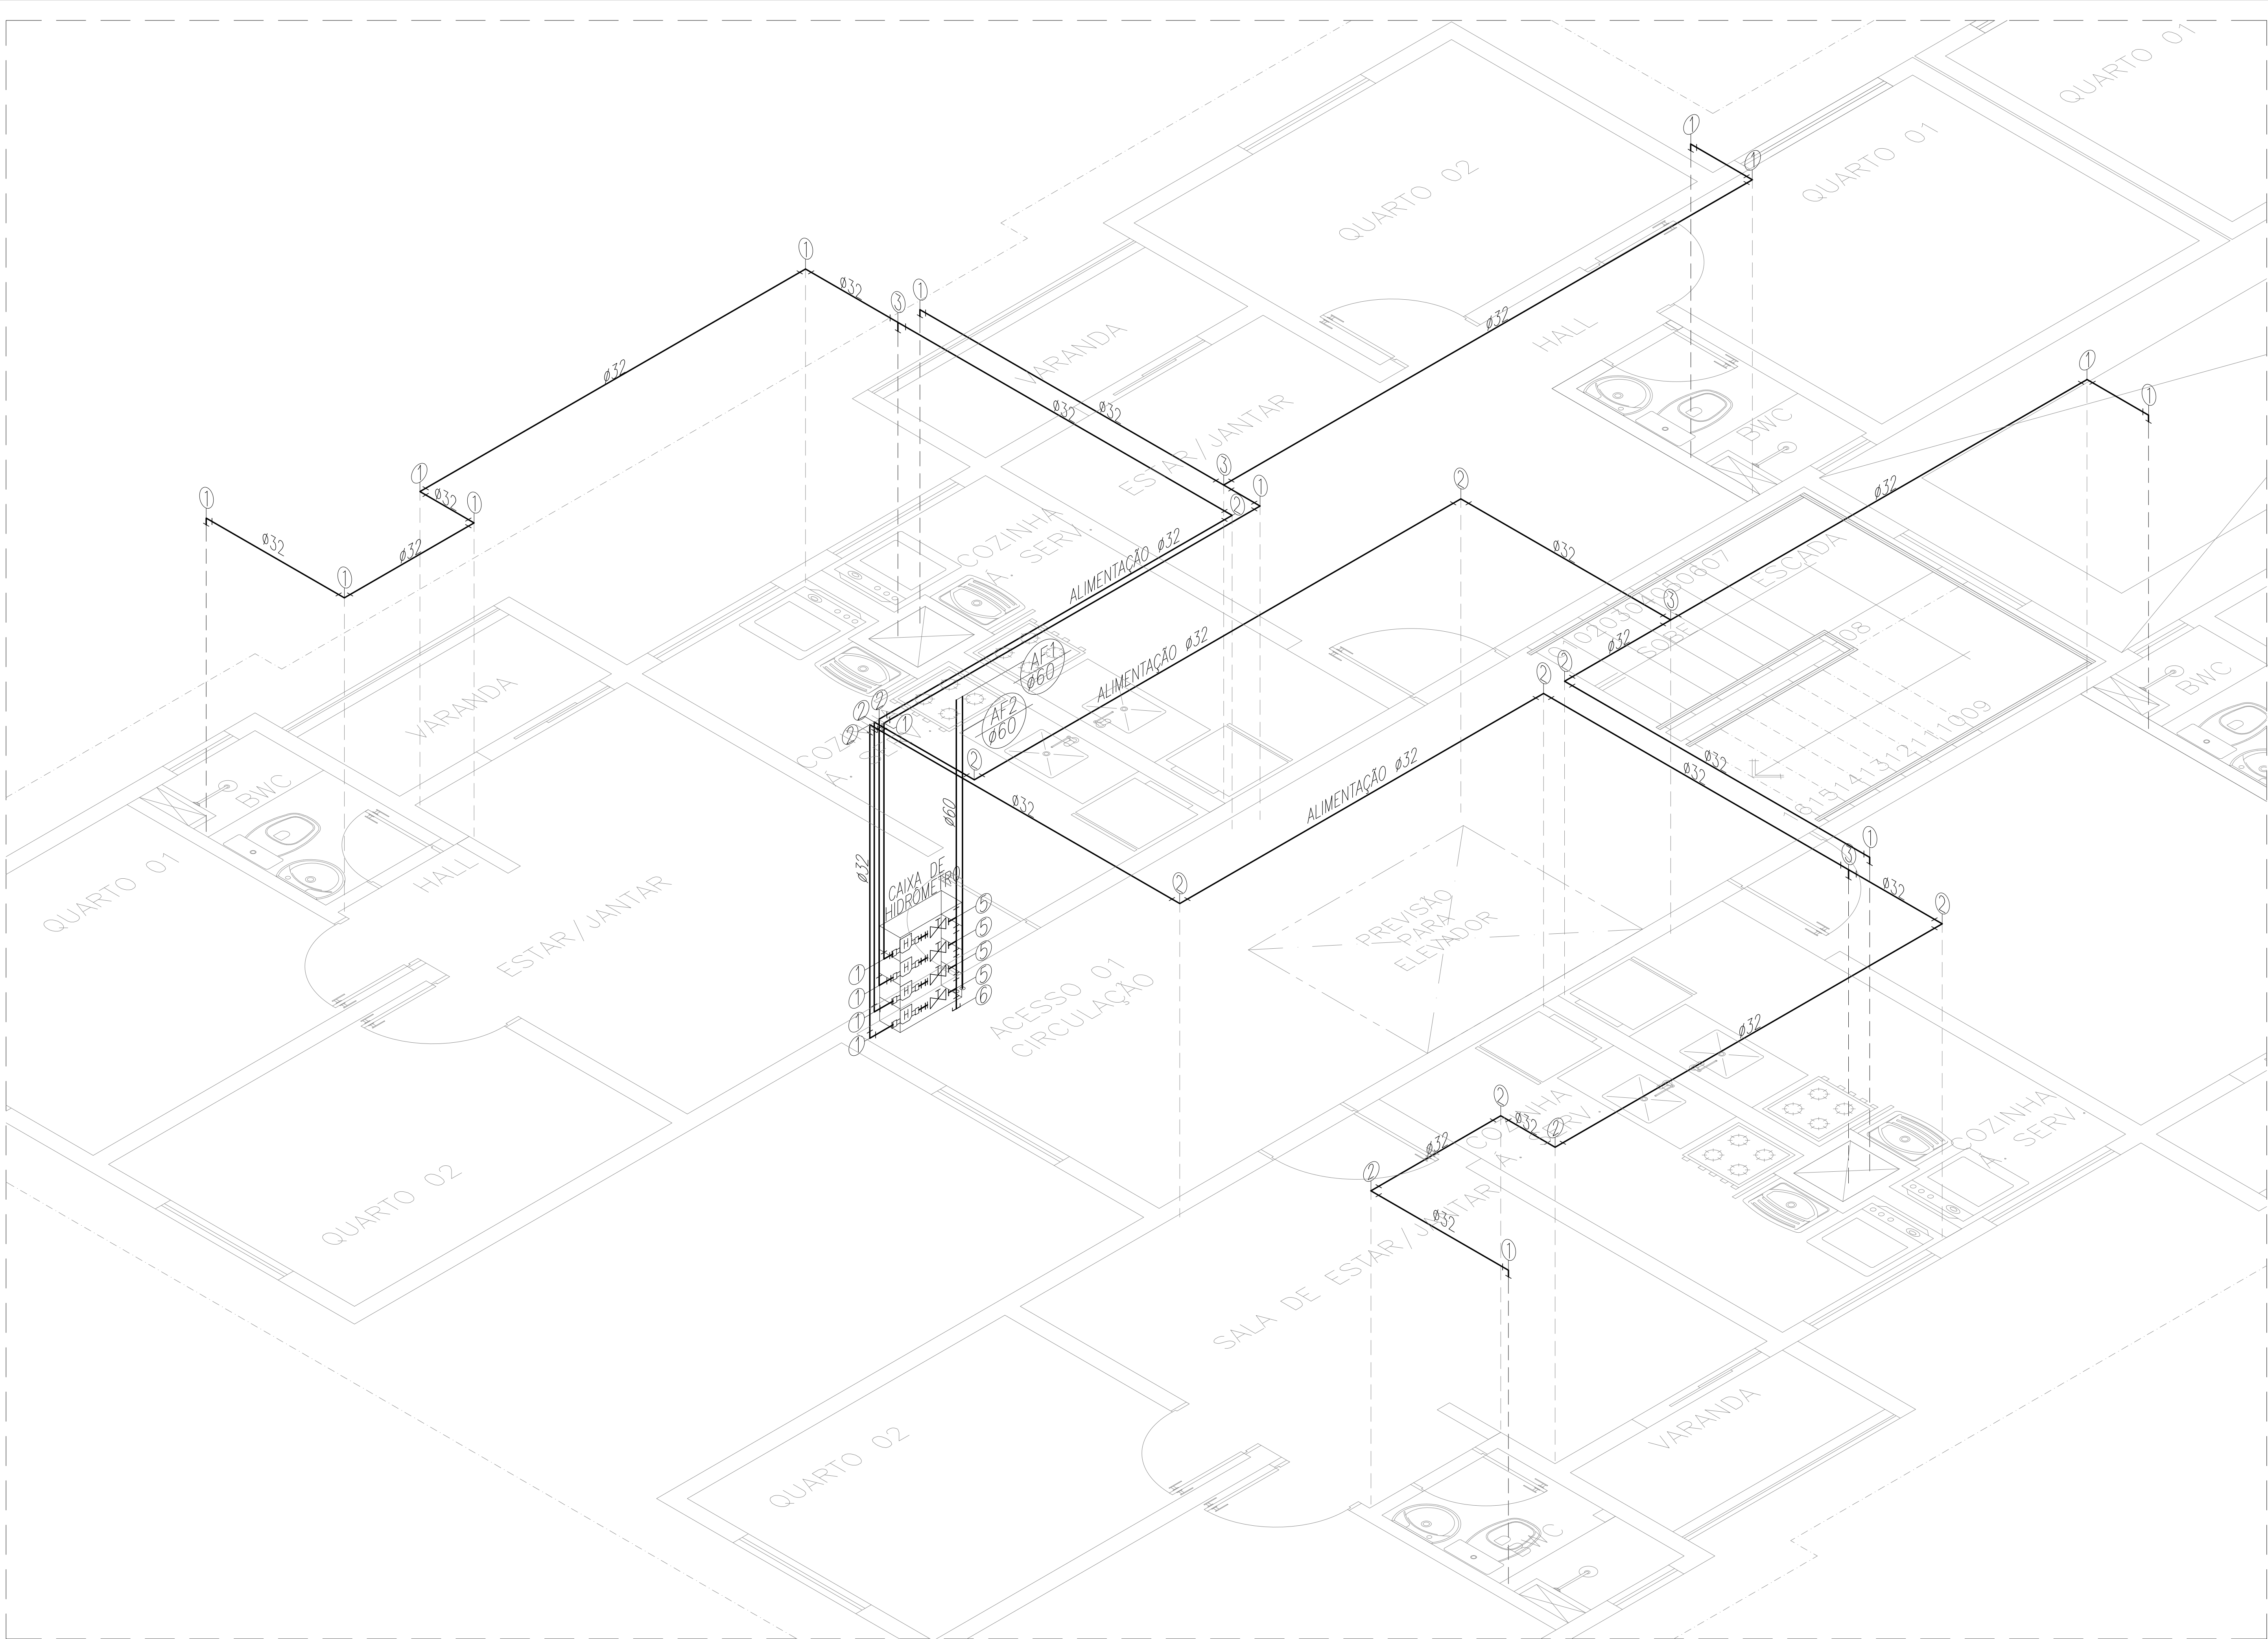

ISOMÉTRICO – 3º PAVIMENTO.
ESC. 1/25

APART.

APART.

APART.

APART.

LEGENDA:

PVC Soldável marrom

- Adaptador soldável curto bolsa e rosca 32mmx1"
- Joelho 90 32mm
- Luva de redução 40x32mm
- Tê de redução 60x40mm

Registros,Valv.,Hid

- Registro de Gaveta bruto 1"
- Hidrômetro 5m3/h Qnominal – 1"

DETALHE – CAIXA DE HIDRÔMETRO
3º PAVIMENTO
SEM /ESC.

Lista de Materiais – 3º Pav. Tipo (2x)			
Quant.	Und.	Dimensão	Descrição
3.65	m	40mm	Tubo PVC Soldável marrom (NBR 5648/pe CP19)
143.03	m	32mm	Tubo PVC Soldável marrom (NBR 5648/pe CP19)
10.15	m	60mm	Tubo PVC Soldável marrom (NBR 5648/pe CP19)
16	pc	32mmx1"	Adaptador soldável curto bolsa e rosca
16	pc	40mmx1.1/4"	Adaptador soldável curto bolsa e rosca
2	pc	60mm	Cap
28	pc	32mm	Curva 90
30	pc	32mm	Joelho 90
8	pc	40mmx32mm	Luva de redução
8	pc	32mm	Tê
8	pc	60mmx40mm	Tê de redução

Registros,Valv.,Hid			
Quant.	Und.	Dimensão	Descrição
8	pc	1.1/4"	Registro de Gaveta bruto
8	pc	1"	Hidrômetro – 5m3/h Qnominal – APART.

- LEGENDA
- 1 – Joelho 90
 - 2 – Curva 90
 - 3 – Tê
 - 4 – Joelho de redução
 - 5 – Tê de redução
 - 6 – Cap
 - 7 – Luva de redução
 - 9 – Joelho 90 com bucha de latão

OBS:

O detalhe do Hidrômetro deverá ser compatibilizado com o detalhe de ligação aprovado pela concessionária local.

Normas atendidas:

- NBR 5626/2020 – Instalação predial de água fria;
- NBR 5648/2010 – Tubos e conexões de PVC;
- NBR 9621/1987 – Conexões de PVC rígido.

HIDROMETRO P/ APART. 3º PAVIMENTO: 5m3/h Qnominal.

02	15	09	2025	REVISÃO CONFORME RELATÓRIO "AS BUILT"	ALDINEY	PAVÃO
01	18	03	2021	ALTERAÇÃO DE ARQUITETURA	PAULO	PAVÃO
00	25	03	2020	EMIÇÃO INICIAL	RODRIGO	PAVÃO
REV. Nº	DIA	MÊS	ANO	DESCRIÇÃO DAS REVISÕES	AUTOR	VERIFIC.
CLIENTE: GRUPO DIMENSÃO						
OBRA: CONDOMÍNIO TORRES DO SOL RESIDENCE						
TÍTULO: PROJETO HIDRÁULICO						
BLOCO TIPO 2 – 32 APTO						
ISOMÉTRICO 3º PAVIMENTO						
LOCAÇÃO DE PONTOS HIDRÁULICOS						
LISTA DE MATERIAIS						
DESENHO:	1:25	DATA:	25/09/2020	RESPONSÁVEL TÉCNICO:	JOSÉ R. PAVÃO LOPES	
PLOTAGEM:	1:25	VERIF.:	JR PAVÃO	Eng. Civil-Carg/Má. Reg. Nº:	Nº110338835-4	



HI-16

REV. Nº 1

02

N.DES. 09/2020-HI-16-R02