


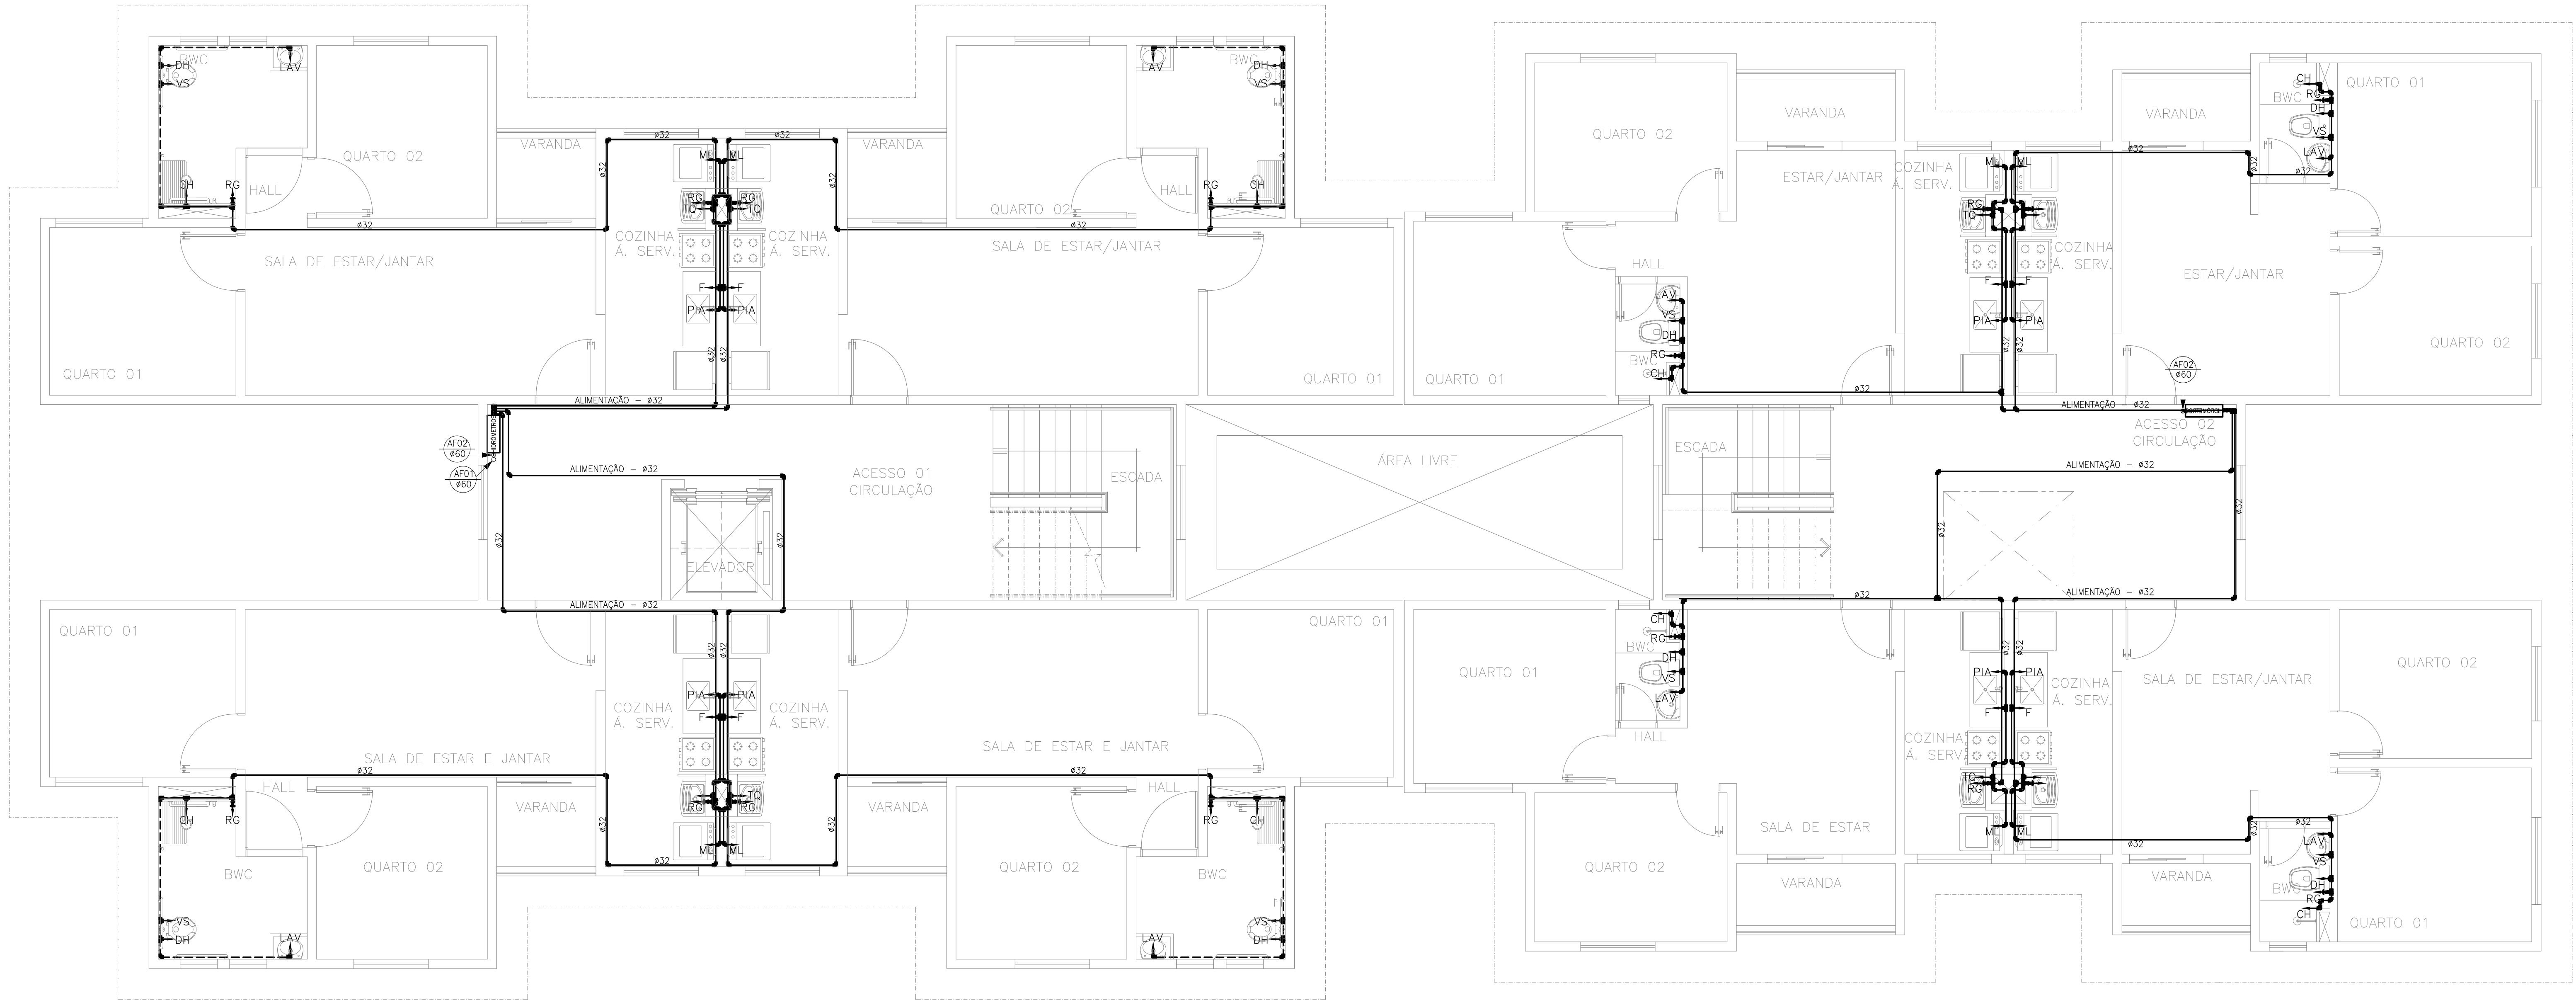


PLANTA BAIXA – PAV. TIPO BLOCO TIPO 3 – 32 APTO
ESC. 1/50

LEGENDA

- TUBO PISO
- TUBO - PAREDE /FORRO / LAJE
- INDICAÇÃO DE TOMADA D'ÁGUA
- AF 8 PRUMADA DE ALIMENTAÇÃO
- TQ TANQUE DE LAVAR
- RG REGISTRO DE GAVETA
- CH CHUVEIRO
- LAV LAVATÓRIO
- MQ MAQUINA DE LAVAR
- P PIA
- TJ TORNEIRA DE JARDIM

Normas atendidas:
-NBR 5626/2020 – Instalação predial de água fria;
-NBR 5648/2010 – Tubos e conexões de PVC;
-NBR 9621/1987 – Conexões de PVC rígido.

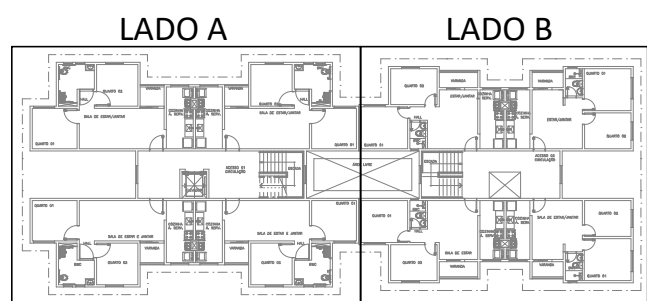

02	15	09	2025	REVISÃO CONFORME RELATÓRIO "AS BUILT"	ALDINEY	PAVÃO
01	18	03	2021	ALTERAÇÃO DE ARQUITETURA	PAULO	PAVÃO
00	25	09	2020	EMISSÃO INICIAL	RODRIGO	PAVÃO
REV. Nº	DATA	MES	ANO	DESCRIÇÃO DAS REVISÕES	AUTOR	VERIFIC.
CLIENTE: GRUPO DIMENSÃO						
OBRA: CONDOMÍNIO TORRES DO SOL RESIDENCE						
TÍTULO: PROJETO HIDRÁULICO						
PAV. TIPO – BLOCO TIPO 3 – 32 APTO						
LOCAÇÃO DE PONTOS HIDRÁULICOS						
ESQUEMA PREDIAL						

DESENHO:	1:50	DATA:	25/09/2020	RESPONSÁVEL TÉCNICO:	José R. Pavão Lopes
PLANTAGEM:	1:50	VERIF.:	JR PAVÃO	Eng. Civil-SP nº Reg. No. -N11032803-4	



GAUSS
PROJETO

Eng. Civil-SP nº Reg. No. -N11032803-4
goussproj@outlook.com.br



ABCE

HI-19

REV. N 1

02

N.º DE: 09/2020-HI-19-R02