




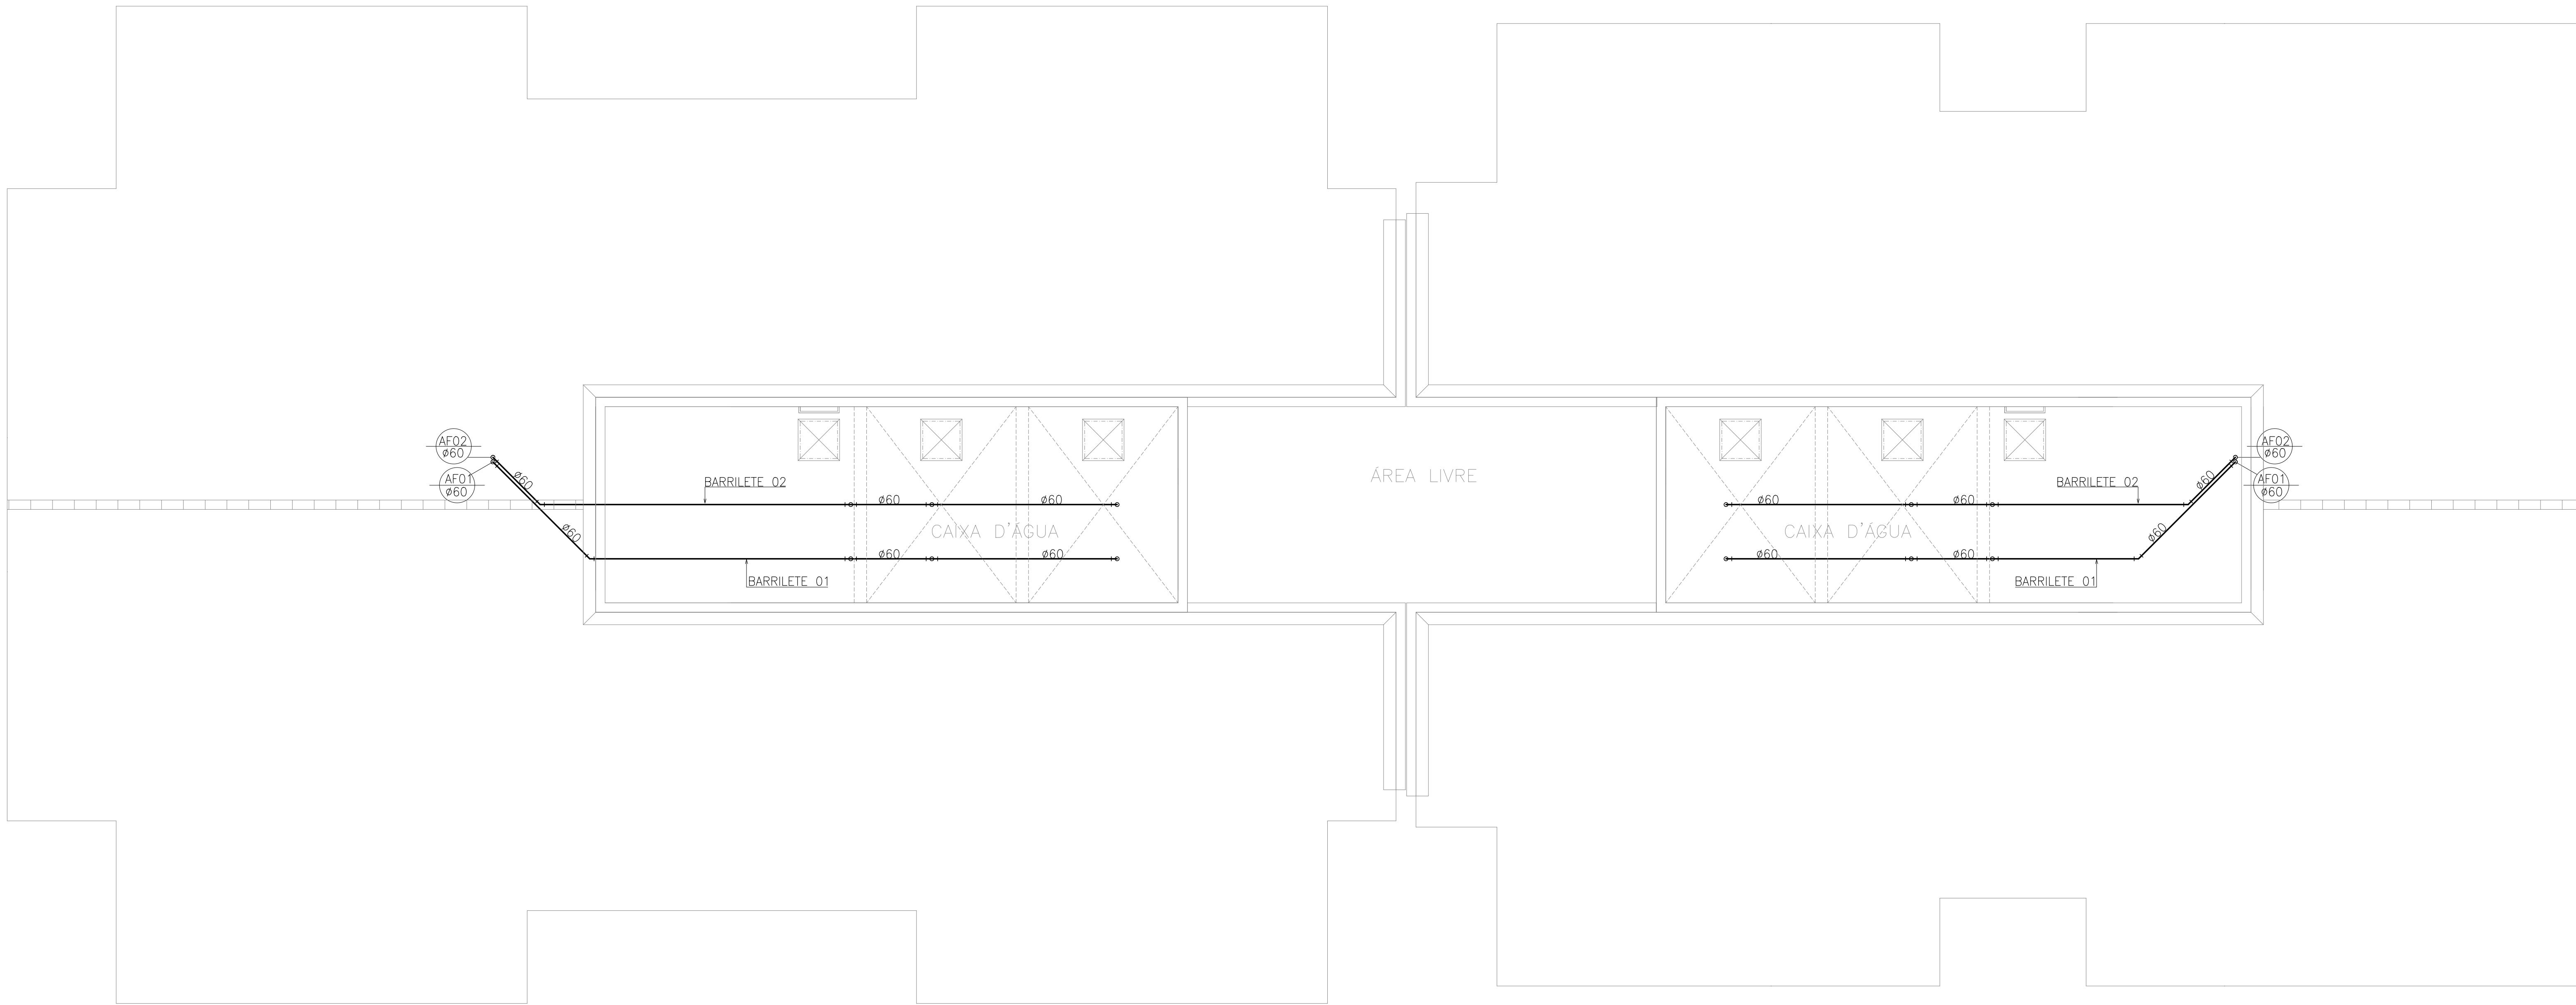

BARRILETE – REDE DE DISTRIBUIÇÃO
ESC. 1/50

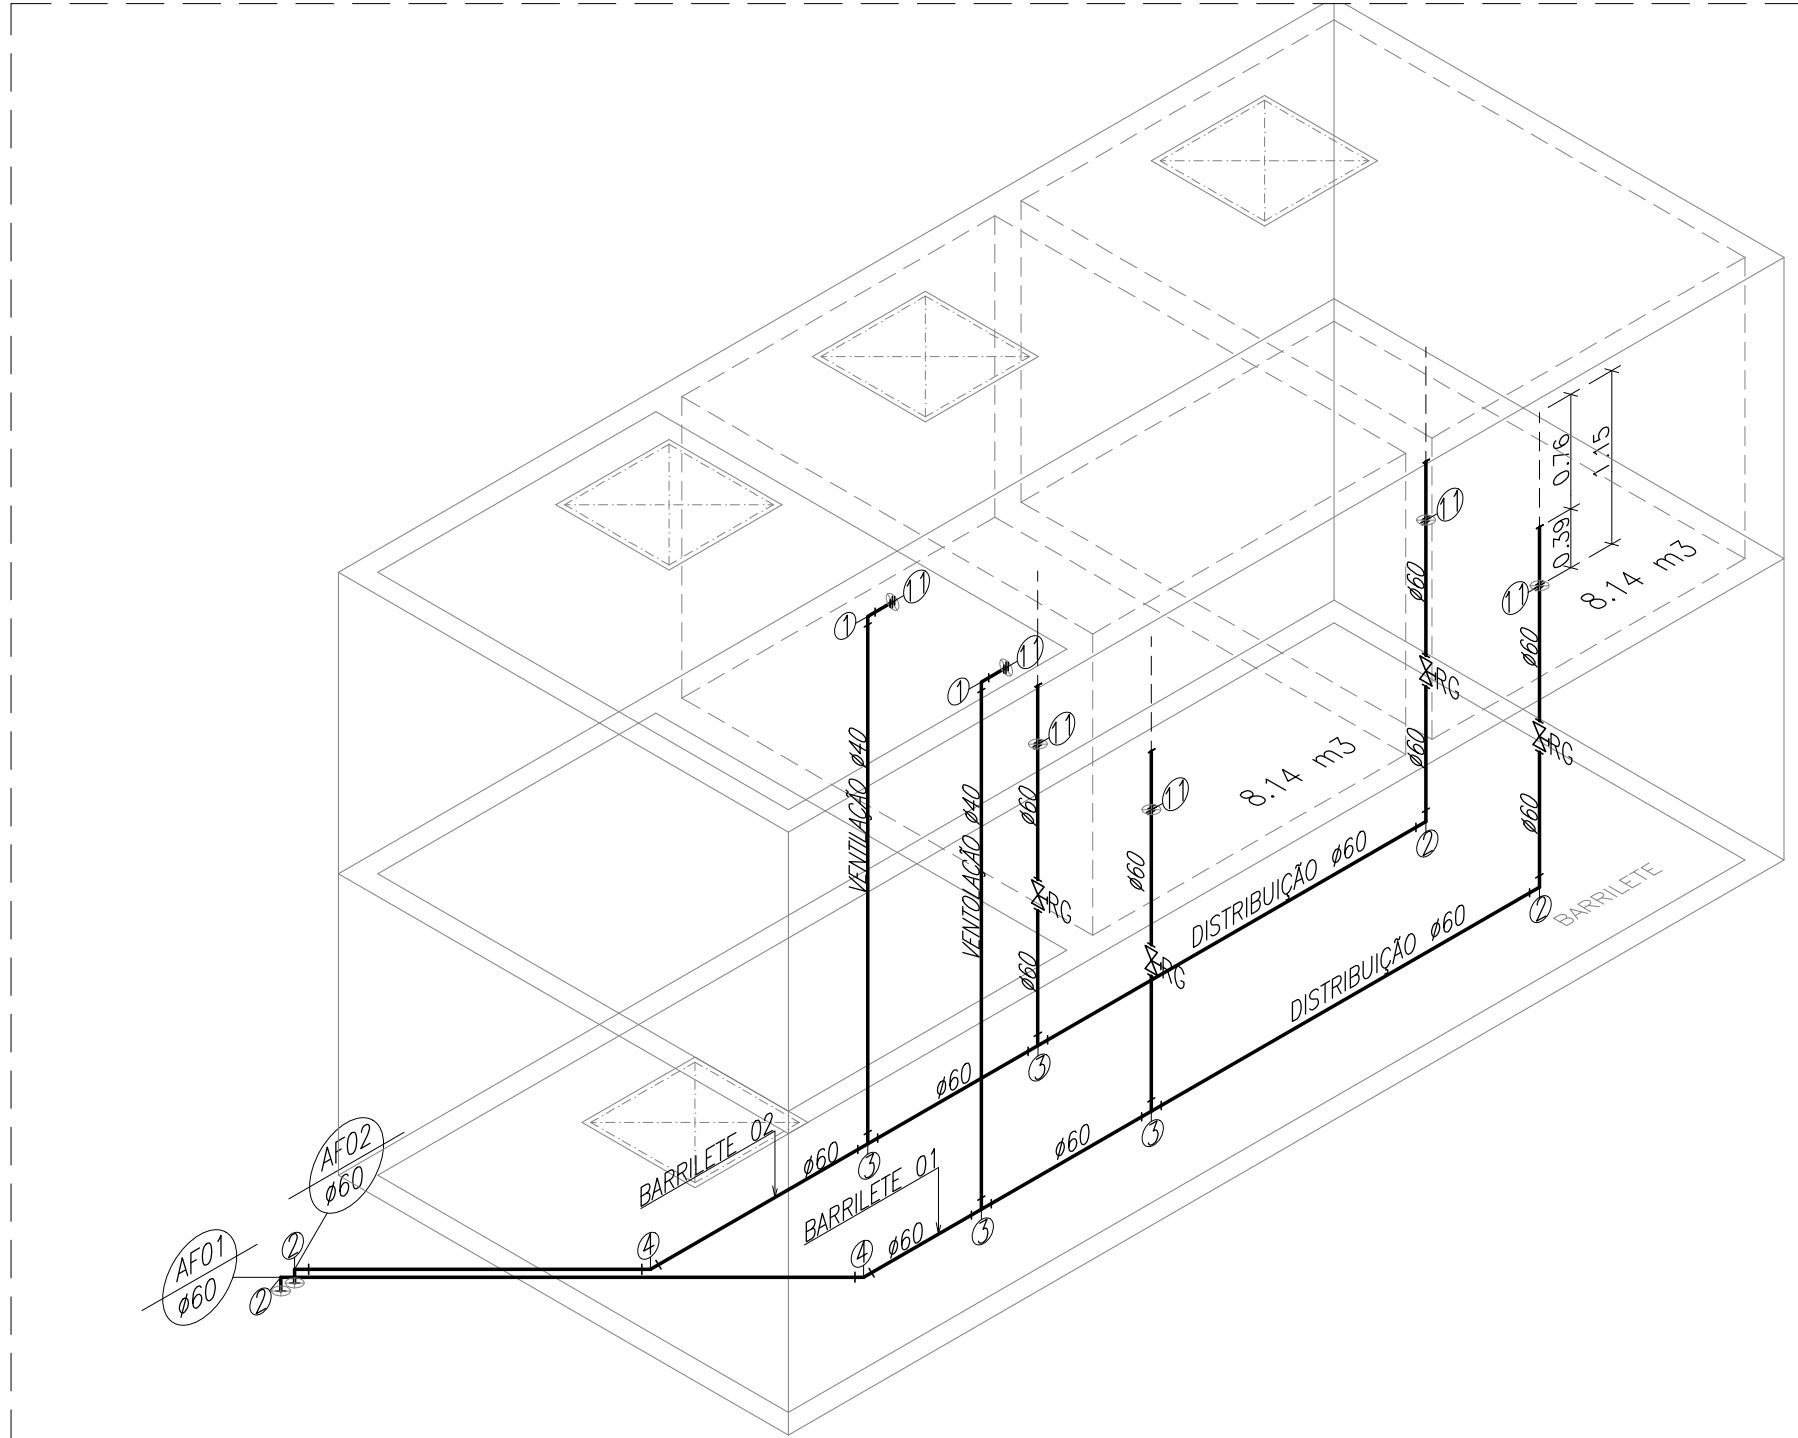

DETALHE ISOMÉTRICO CAIXA D'ÁGUA – DISTRIBUIÇÃO

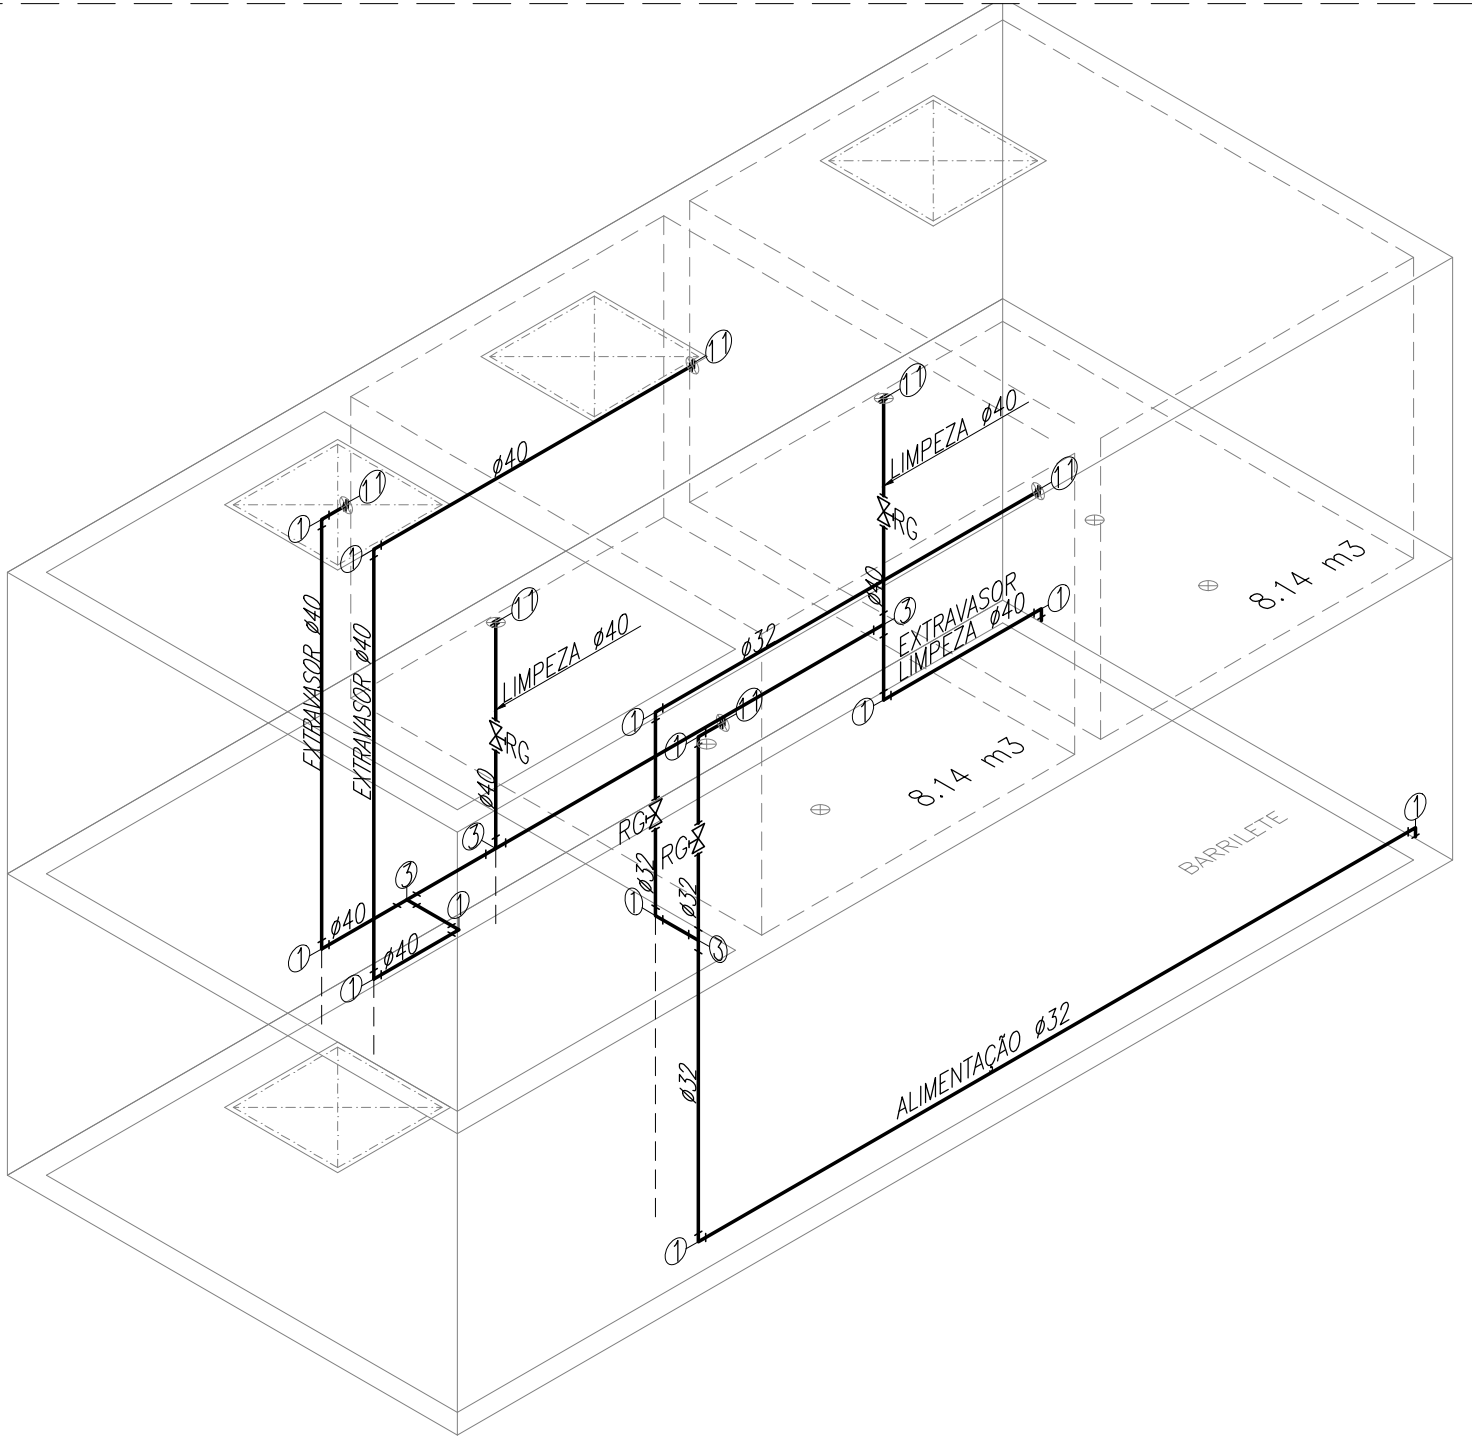

DETALHE ISOMÉTRICO CAIXA D'ÁGUA – ALIMENTAÇÃO EXTRAVASOR/LIMPEZA
ESC. 1/50

Lista de Materiais – Barrilete (Caixa D'água) 2x.				
Quant.	Und.	Dimensão	Descrição	
34.62	m	40mm	Tubo PVC Soldável marrom (NBR 5648/pe CP19)	
53.42	m	60mm	Tubo PVC Soldável marrom (NBR 5648/pe CP19)	
39.44	m	32mm	Tubo PVC Soldável marrom (NBR 5648/pe CP19)	
4	pc	32mmx1"	Adaptador c/ flanges livres p/caixa d'água	
8	pc	40mmx1.1/4"	Adaptador c/ flanges livres p/caixa d'água	
8	pc	60mmx2"	Adaptador c/ flanges livres p/caixa d'água	
6	pc	40mmx1.1/4"	Adaptador longo c/flanges livres-cx.d'água	
8	pc	40mmx1.1/4"	Adaptador soldável curto bolsa e rosca	
8	pc	32mmx1"	Adaptador soldável curto bolsa e rosca	
20	pc	60mmx2"	Adaptador soldável curto bolsa e rosca	
4	pc	60mm	Curva 45	
10	pc	60mm	Curva 90	
14	pc	32mm	Joelho 90	
14	pc	40mm	Joelho 90	
8	pc	60mm	Luva	
6	pc	40mm	Tê	
2	pc	32mm	Tê	
4	pc	60mm	Tê	
4	pc	60mmx40mm	Tê de redução	

Registros,Valv.,Hid			
Quant.	Und.	Dimensão	Descrição
4	pc	1.1/4"	Registro de Gaveta bruto
4	pc	1"	Registro de Gaveta bruto
8	pc	2"	Registro de Gaveta bruto

LEGENDA	
1	Joelho 90
2	Curva 90
3	Tê
4	Curva 45
6	Registro de Gaveta bruto
9	Tê de redução
11	Adaptador c/ flanges livres p/caixa d'água

LEGENDA	
---	TUBO PISO
→	TUBO – PAREDE /FORRO / LAJE
→	INDICAÇÃO DE TOMADA D'ÁGUA
AF	PRUMADA DE ALIMENTAÇÃO
TQ	TANQUE DE LAVAR
RG	REGISTRO DE GAVETA
CH	CHUVEIRO
LAV	LAVATORIO
MQ	MAQUINA DE LAVAR
P	PIA
TJ	TORNEIRA DE JARDIM

Normas atendidas:
-NBR 5626/2020 – Instalação predial de água fria;
-NBR 5648/2010 – Tubos e conexões de PVC;
-NBR 9621/1987 – Conexões de PVC rígido.

03	15	09	2025	REVISÃO CONFORME RELATÓRIO "AS BUILT"	ALDINEY	PAVÃO
02	15	06	2021	ALTERAÇÃO RESERVA TÉCNICA DE INCÊNDIO	PAULO	PAVÃO
01	18	03	2021	ALTERAÇÃO DE ARQUITETURA	PAULO	PAVÃO
00	25	09	2020	EMIÇÃO INICIAL	ROGERIO	PAVÃO
REV. Nº	DATA	MES	ANO	DESCRIÇÃO DAS REVISÕES:	AUTOR	VERIFIC.

CLIENTE		GRUPO DIMENSÃO	
OBRA		CONDOMÍNIO TORRES DO SOL RESIDENCE	
TÍTULO		PROJETO HIDRÁULICO COBERTURA – BLOCO TIPO 3 – 32 APTO BARRILETE – REDE DE DISTRIBUIÇÃO ISOMÉTRICO – EXTRAVASOR/LIMPEZA DISTRIBUIÇÃO E ALIMENTAÇÃO	
DESENHO:	1:50	DATA:	25/09/2020
PLANTAS:	1:50	VERIFIC:	JR PAVÃO
RESPONSÁVEL TÉCNICO:		José R. Pavão Lopes Eng. Civil-Crea/MA Reg. No.: 111035835-4	
ASSOCIAÇÃO MAIORIA DE PROPRIETÁRIOS DO CONDOMÍNIO		ABRIL 2020	
ASSOCIAÇÃO ABCE		ABCE	

GAUSS
PROJETO
Sócio: Luis-MA / Fátima-CE
Fone/Fax: (98)312-7855
gaussprojeto@outlook.com.br

DES. Nº
HI-20
REV. Nº
03
NÚMERO
09/2020-HI-20-R03