


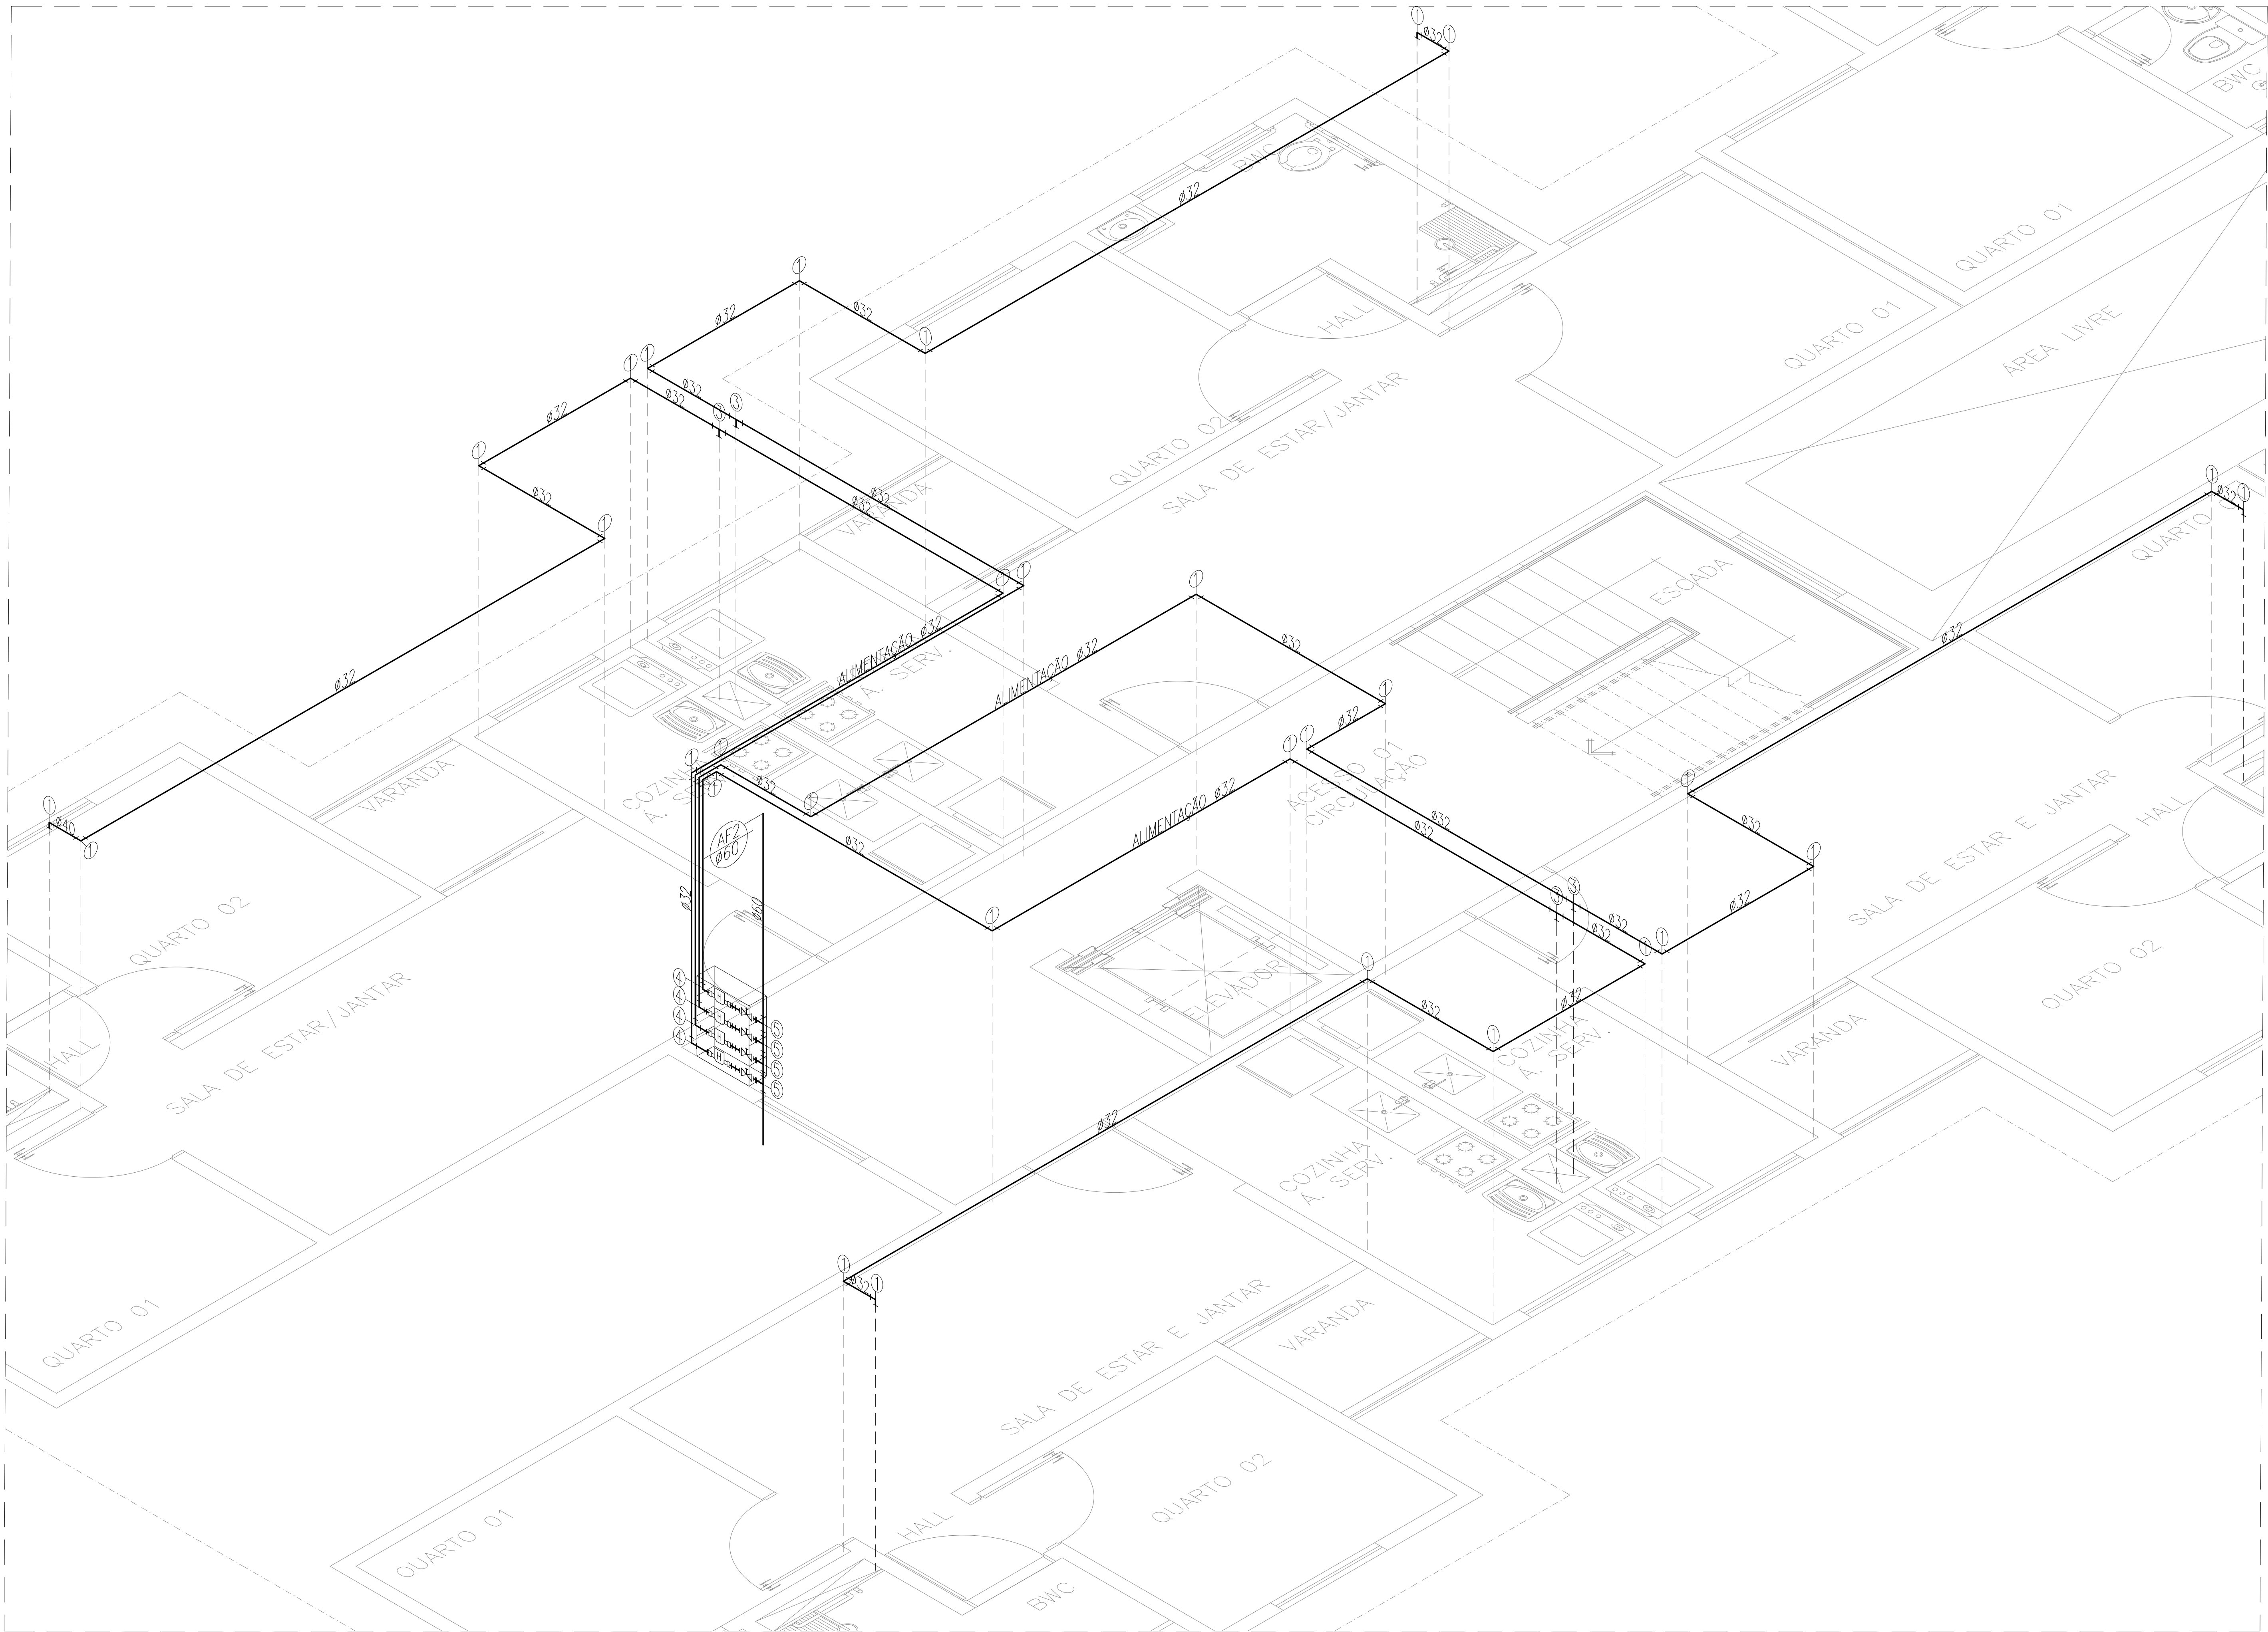

ISOMÉTRICO - 1º PAVIMENTO.
ESC. 1/30

APART.

APART.

APART.

APART.

LEGENDA:

PVC Soldável marrom

- Adaptador soldável curto bolsa e rosca 25mmx3/4"
- Joelho 90 32mm
- Luva de redução 40x32mm
- Luva de redução 32x25mm
- Tê de redução 60x40mm

Registros,Valv.,Hid

- Registro de Gaveta bruto 1"
- Hidrômetro 2,5m3/h Qnominal - 3/4"

DETALHE - CAIXA DE HIDRÔMETRO
1º E 2º PAVIMENTO
SEM /ESC.

Lista de Materiais - 1º Pavimento		
Quant.	Und.	Dimensão Descrição
0,38	m	40mm Tubo PVC Soldável marrom (NBR 5648/pe CP19)
3,30	m	60mm Tubo PVC Soldável marrom (NBR 5648/pe CP19)
1,77	m	25mm Tubo PVC Soldável marrom (NBR 5648/pe CP19)
88,44	m	32mm Tubo PVC Soldável marrom (NBR 5648/pe CP19)
6	pc	32mmx1" Adaptador soldável curto bolsa e rosca
8	pc	25mmx3/4" Adaptador soldável curto bolsa e rosca
34	pc	32mm Joelho 90
4	pc	32mmx25mm Joelho de redução
4	pc	40mmx32mm Luva de redução
4	pc	32mmx25mm Luva de redução
4	pc	32mm Tê
4	pc	60mmx40mm Tê de redução

Registros,Valv.,Hid		
Quant.	Und.	Dimensão Descrição
4	pc	3/4" Hidrômetro - 1,5 m3/h Qnominal - APART.
4	pc	1" Registro de Gaveta bruto

LEGENDA

1 - Joelho 90

2 - Curva 90

3 - Tê


4 - Joelho de redução

5 - Tê de redução

6 - Registro de Gaveta bruto

7 - Luva de redução

9 - Joelho 90 com bucha de latão

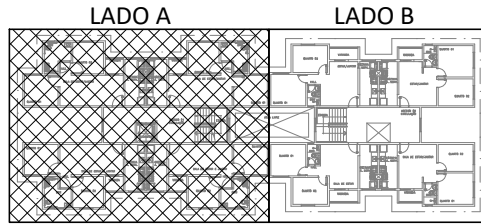

OBS:
O detalhe do Hidrômetro deverá ser compatibilizado com o detalhe de ligação aprovado pela concessionária local.

Normas atendidas:
-NBR 5626/2020 - Instalação predial de água fria;
-NBR 5648/2010 - Tubos e conexões de PVC;
-NBR 9621/1987 - Conexões de PVC rígido.

HIDROMETRO P/ APART. 1º E 2º PAVIMENTO: 2,5m3/h Qnominal.

02	15	09	2025	REVISÃO CONFORME RELATÓRIO "AS BUILT"	ALDINEY	PAVÃO
01	18	03	2021	ALTERAÇÃO DE ARQUITETURA	PAULO	PAVÃO
00	25	09	2020	EMIÇÃO INICIAL	ROGERIO	PAVÃO
REV. Nº	DIA	MES	ANO	DESCRIÇÃO DAS REVISÕES:	AUTOR	VERIFIC.

CLIENTE

GRUPO DIMENSÃO

OBRA

CONDOMÍNIO TORRES DO SOL RESIDENCE

TÍTULO

PROJETO HIDRÁULICO
BLOCO TIPO 3 - 32 APTO
ISOMÉTRICO 1º PAVIMENTO (LADO A)
LOCAÇÃO DE PONTOS HIDRÁULICOS
LISTA DE MATERIAIS

DESENHO: 1:30 DATA: 25/09/2020 RESPONSÁVEL TÉCNICO: José R. Pavão Lopes
PLOTAGEM: 1:30 VERIFIC: JR PAVÃO Eng. Civil-Crea/MA Reg. No.: Nº11035835-4

ABRIL 2025
ASSOCIAÇÃO DE ENGENHEIROS DE ENFERMEIARIA E ODONTOLOGIA
ABECE

GAUSS

PROJETO

São Lourenço / Fortaleza-CE
Fone/Fax: (85)312-7855
gaussprojetos@outlook.com.br

DES. Nº

HI-22

REV. Nº

02

NÚMERO

09.2020-HI-22-R02