


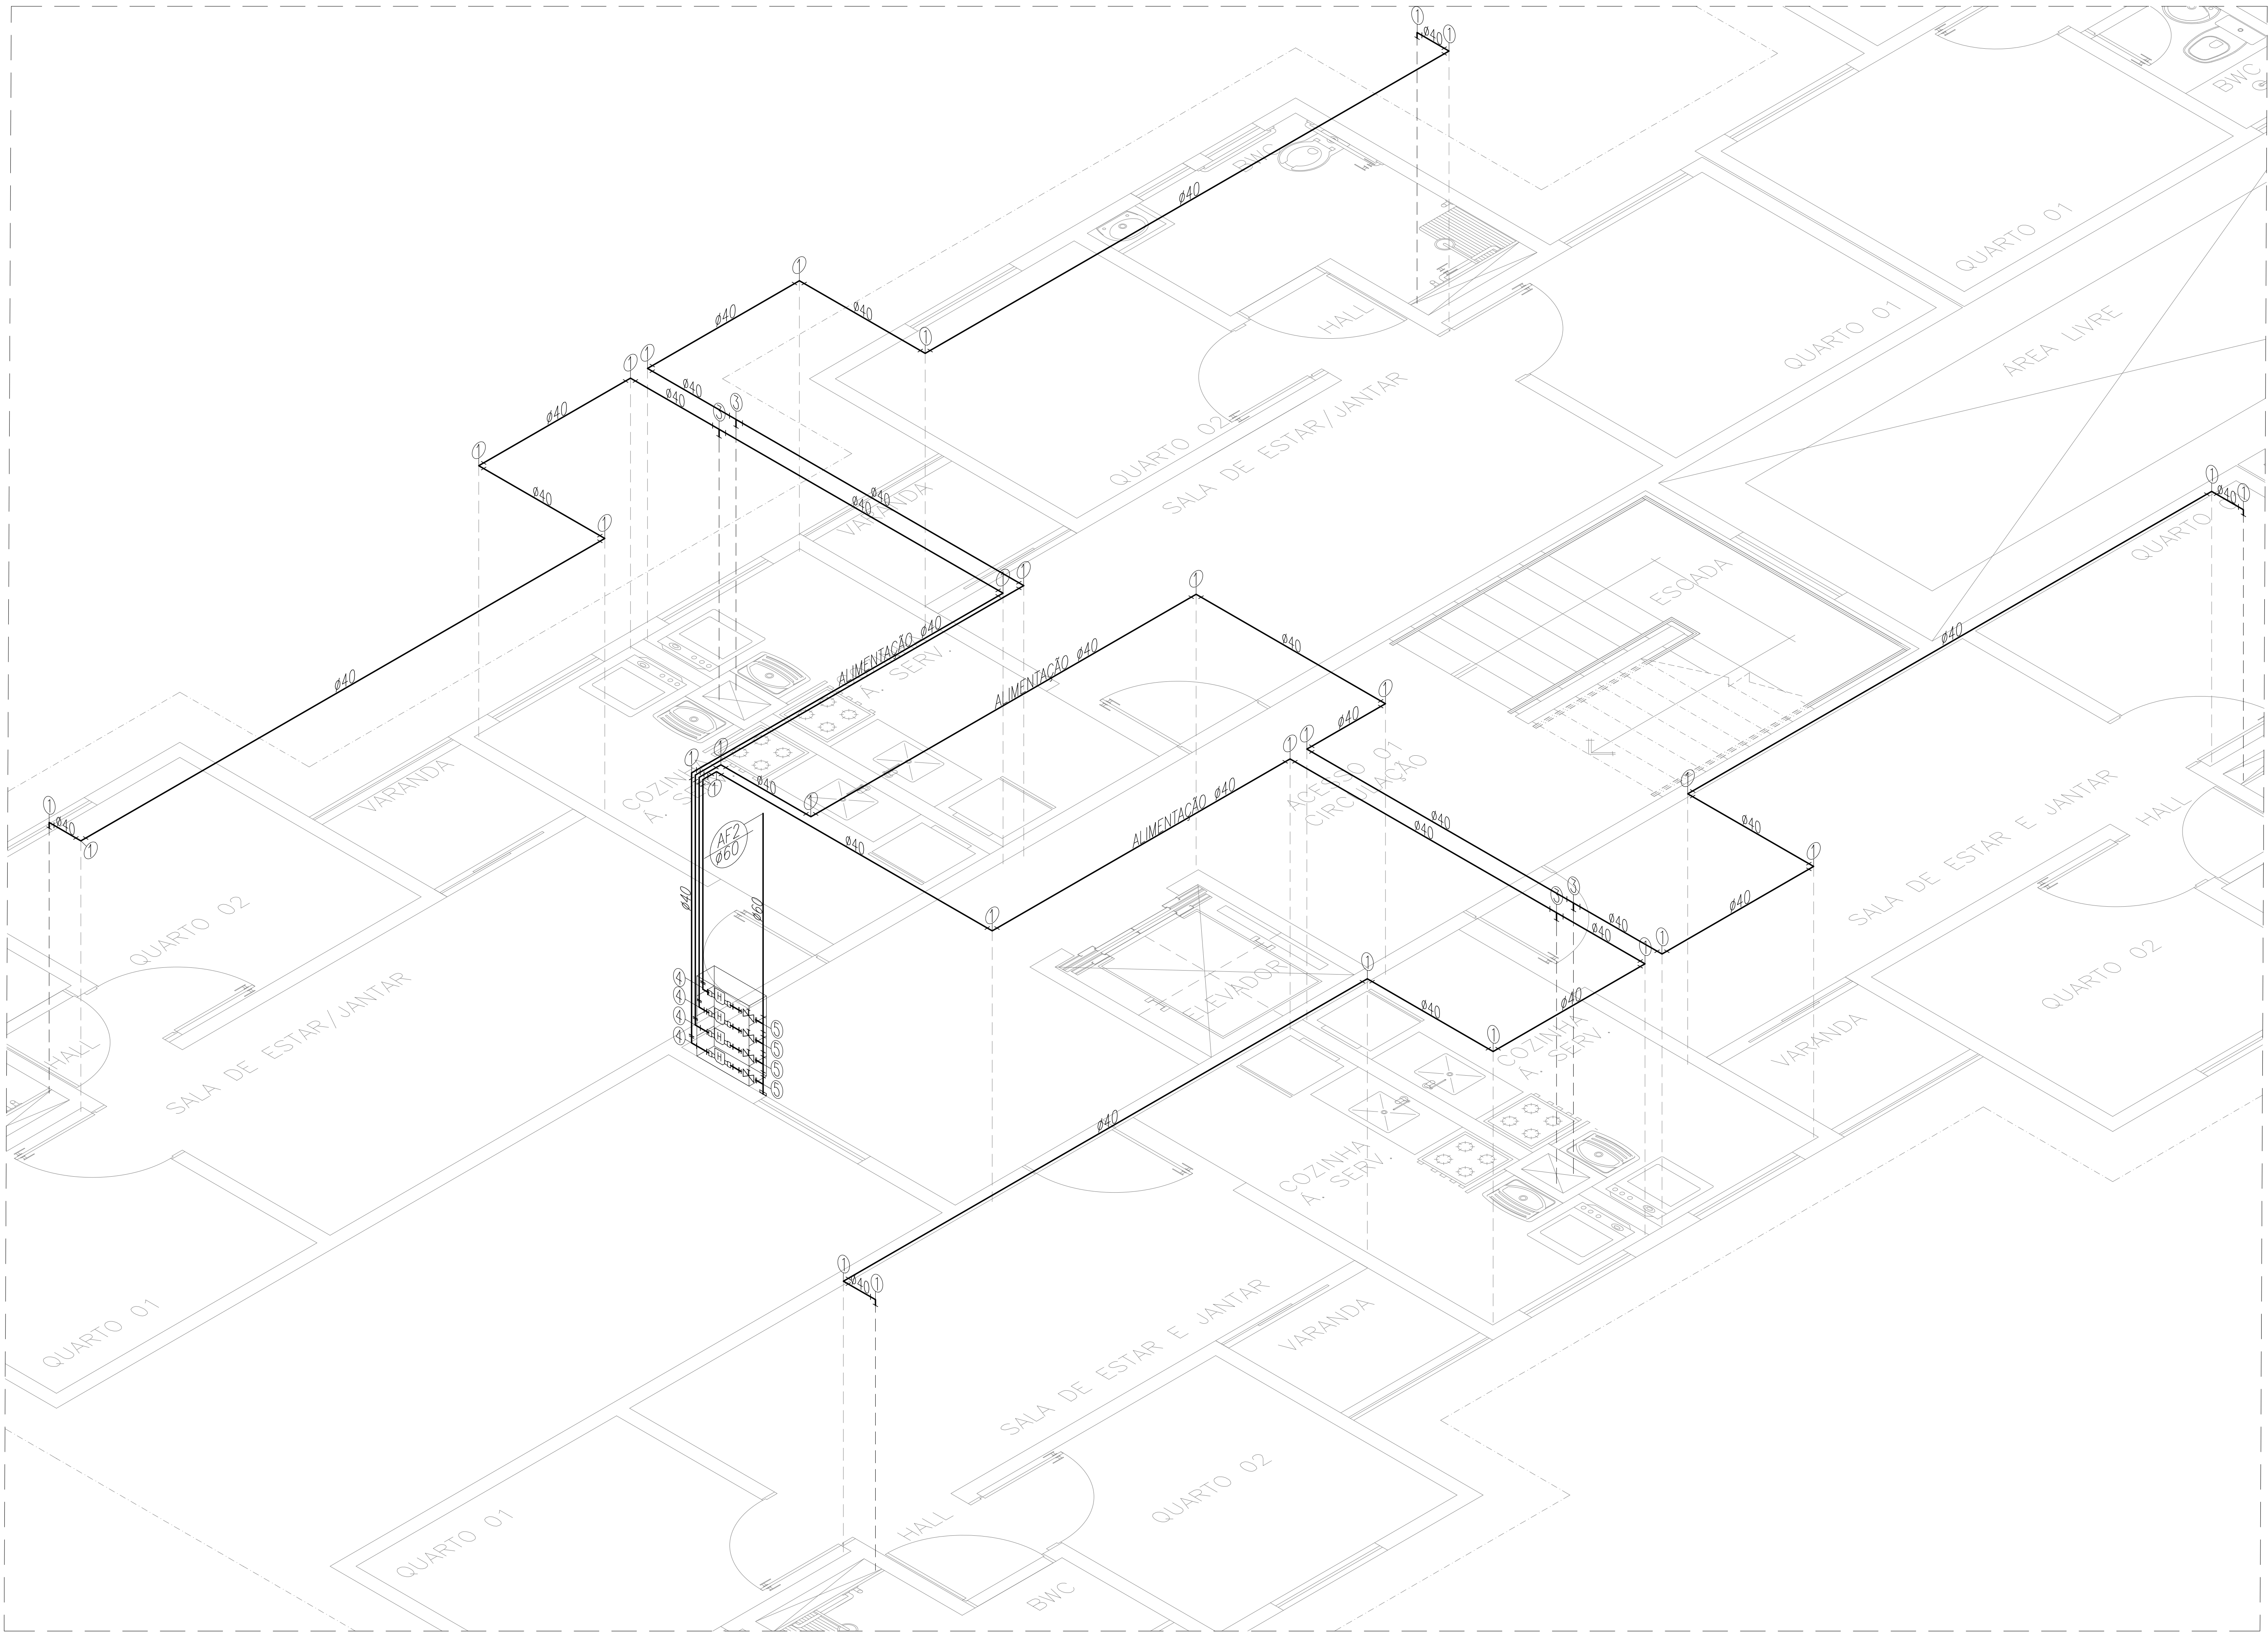

ISOMÉTRICO – 3º PAVIMENTO.
ESC. 1/30

APART.

APART.

APART.

APART.

LEGENDA:

PVC Soldável marrom

Adaptador soldável curto bolsa e rosca 32mmx1"

Joelho 90 32mm

Luva de redução 40x32mm

Tê de redução 60x40mm

Registros,Valv.,Hid

Registro de Gaveta bruto 1"

Hidrômetro 5m3/h Qnôminal – 1"

DETALHE – CAIXA DE HIDRÔMETRO
3º PAVIMENTO
SEM /ESC.

Lista de Materiais – 3º Pavimento


Quant.	Und.	Dimensão	Descrição
2.80	m	60mm	Tubo PVC Soldável marrom (NBR 5648/pe CP19)
2.44	m	32mm	Tubo PVC Soldável marrom (NBR 5648/pe CP19)
88.11	m	40mm	Tubo PVC Soldável marrom (NBR 5648/pe CP19)
8	pc	40mmx1.1/4"	Adaptador soldável curto bolsa e rosca
6	pc	32mmx1"	Adaptador soldável curto bolsa e rosca
1	pc	60mm	Cap
2	pc	32mm	Joelho 90
32	pc	40mm	Joelho 90
4	pc	32mmx25mm	Joelho de redução
8	pc	40mmx32mm	Luva de redução
4	pc	40mm	Tê
4	pc	60mmx40mm	Tê de redução

Registros,Valv.,Hid

Quant.	Und.	Dimensão	Descrição
4	pc	1"	Hidrômetro – 5m3/h Qnôminal – APART.
4	pc	1.1/4"	Registro de Gaveta bruto

LEGENDA

- 1 – Joelho 90
- 2 – Curva 90
- 3 – Tê
- 4 – Joelho de redução
- 5 – Tê de redução
- 6 – Registro de Gaveta bruto
- 7 – Luva de redução
- 9 – Joelho 90 com bucha de latão

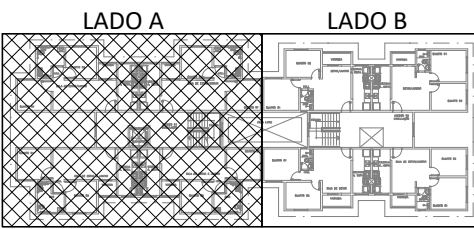

OBS:

O detalhe do Hidrômetro deverá ser compatibilizado com o detalhe de ligação aprovado pela concessionária local.

Normas atendidas:

- NBR 5626/2020 – Instalação predial de água fria;
- NBR 5648/2010 – Tubos e conexões de PVC;
- NBR 9621/1987 – Conexões de PVC rígido.

HIDROMETRO P/ APART. 3º PAVIMENTO: 5m3/h Qnôminal.

03	15	09	2025	REVISÃO CONFORME RELATÓRIO "AS BUILT"	ALDINEY	PAVÃO
02	15	06	2021	CORREÇÃO DE CARIMBO	PAULO	PAVÃO
01	18	03	2021	ALTERAÇÃO DE ARQUITETURA	PAULO	PAVÃO
00	25	09	2020	EMIÇÃO INICIAL	ROGERIO	PAVÃO
REV. Nº	DIA	MES	ANO	DESCRIÇÃO DAS REVISÕES:	AUTOR	VERIFIC.

GRUPO DIMENSÃO

OBRA
CONDOMÍNIO TORRES DO SOL RESIDENCE

TÍTULO
PROJETO HIDRÁULICO
BLOCO TIPO 3 – 32 APTO
ISOMÉTRICO – 3º PAVIMENTO (LADO A)
LOCAÇÃO DE PONTOS HIDRÁULICOS
LISTA DE MATERIAIS

DESENHO:	1:30	DATA:	25/09/2020	RESPONSÁVEL TÉCNICO:	José R. Pavão Lopes
PLANTAS:	1:30	VERIFIC.	JR. PAVÃO	Eng. Civil-Crea/MA Reg. No.: 111035835-4	



HI-23

REV. Nº

03

09/2020-HI-23-R03