


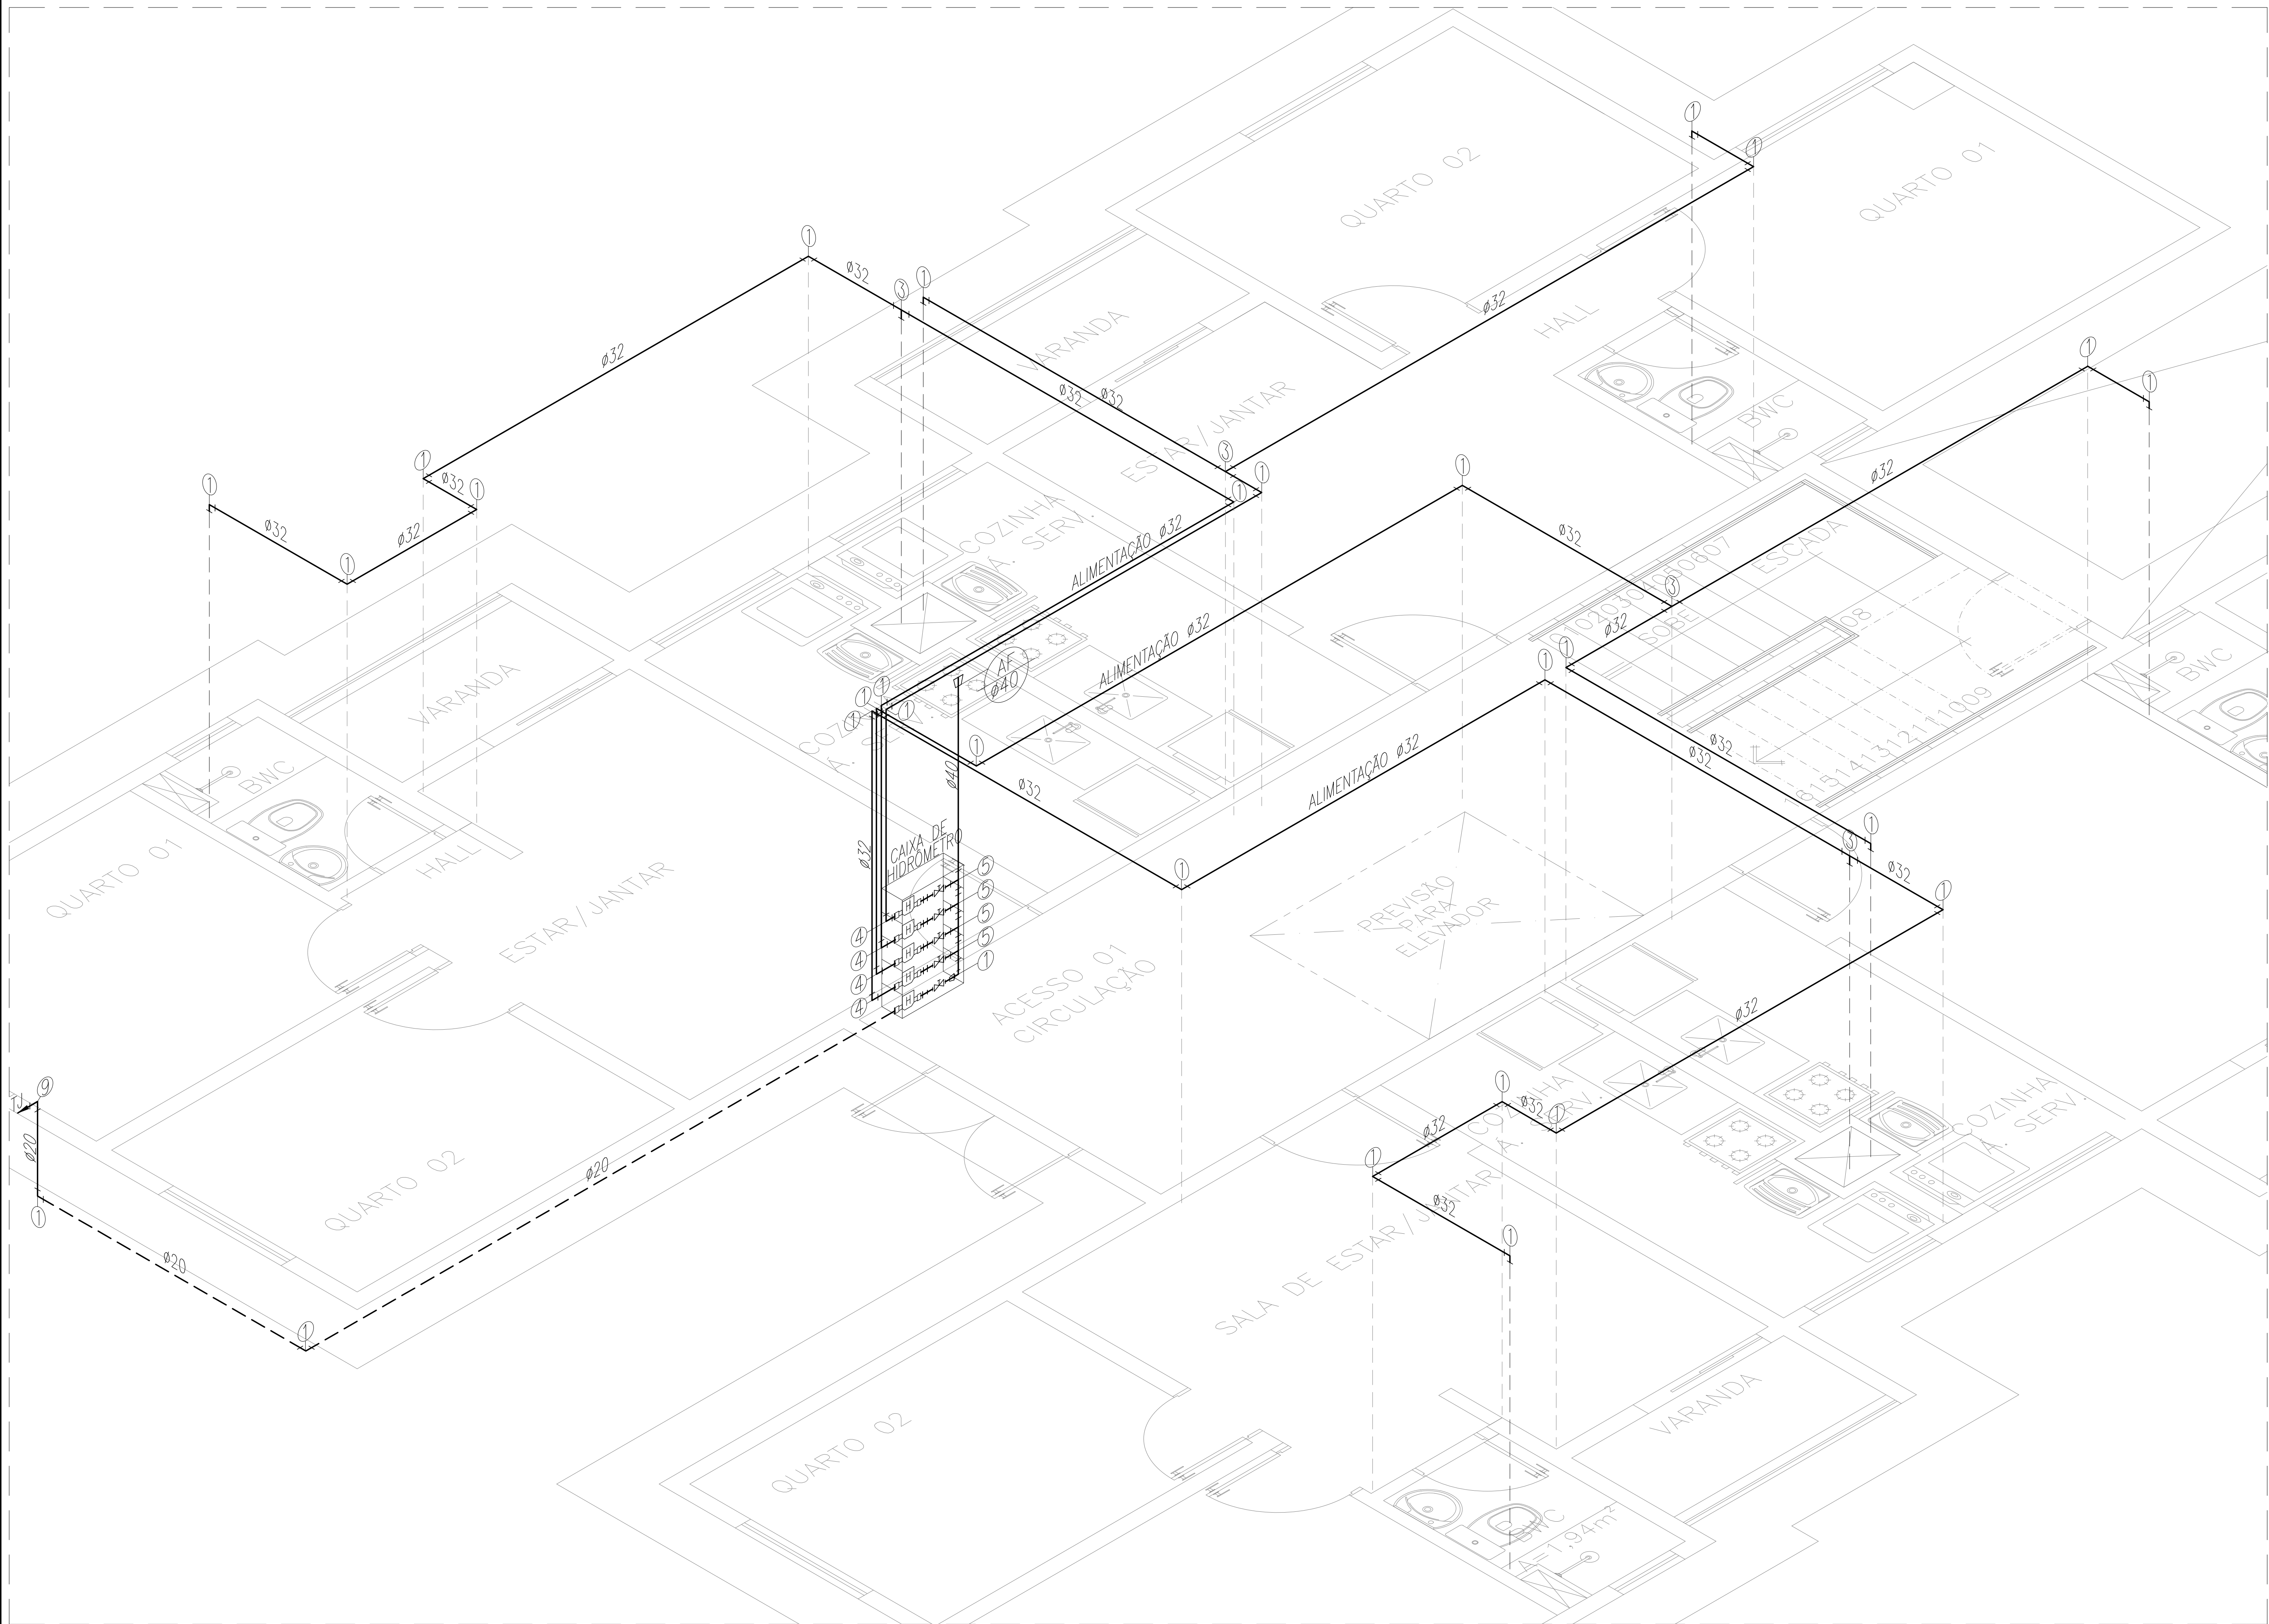

ISOMÉTRICO – PAV. TÉRREO.
ESC. 1/25

APART.

APART.

APART.

APART.

COND.

LEGENDA:

PVC Soldável marrom

- Adaptador soldável curto bolsa e rosca 20mmx1/2"
- Adaptador soldável curto bolsa e rosca 25mmx3/4"
- Joelho 90 20mm
- Joelho de redução 32x25mm
- Luva de redução 25x20mm
- Bucha de redução longa 50x32mm
- Tê de redução 40x32mm

Registros,Valv.,Hid


- Registro de Gaveta bruto 1"
- Hidrômetro 1,5m3/h Qnominal – 3/4"
- Hidrômetro 1,5m3/h Qnominal 1/2" – CONDOMÍNIO

DETALHE – CAIXA DE HIDRÔMETRO TÉRREO
SEM /ESC.

Lista de Materiais – Pav. Térreo (2x)			
Quant.	Und.	Dimensão	Descrição
143.15	m	32mm	Tube PVC Soldável marrom (NBR 5648/pe CP19)
2.52	m	40mm	Tube PVC Soldável marrom (NBR 5648/pe CP19)
3.50	m	25mm	Tube PVC Soldável marrom (NBR 5648/pe CP19)
19.14	m	20mm	Tube PVC Soldável marrom (NBR 5648/pe CP19)
4	pc	20mmx1/2"	Adaptador soldável curto bolsa e rosca
16	pc	32mmx1"	Adaptador soldável curto bolsa e rosca
20	pc	25mmx3/4"	Adaptador soldável curto bolsa e rosca
2	pc	40mmx25mm	Bucha de redução longa
4	pc	25mm	Joelho 90
50	pc	32mm	Joelho 90
2	pc	40mm	Joelho 90
2	pc	20mmx1/2"	Joelho 90 com bucha de latão
8	pc	32mmx25mm	Joelho de redução
2	pc	25mmx20mm	Luva de redução
8	pc	32mmx25mm	Luva de redução
8	pc	32mm	Tê
8	pc	40mmx32mm	Tê de redução

Registros,Valv.,Hid			
Quant.	Und.	Dimensão	Descrição
8	pc	1"	Registro de Gaveta bruto
2	pc	3/4"	Registro de Gaveta bruto
8	pc	3/4"	Hidrômetro – 1,5 m3/h Qnominal – APART.
2	pc	1/2"	Hidrômetro – 1,5 m3/h Qnominal – COND.

- LEGENDA
- 1 – Joelho 90
 - 2 – Curva 90
 - 3 – Tê
 - 4 – Joelho de redução
 - 5 – Tê de redução
 - 6 – Registro de Gaveta bruto
 - 7 – Luva de redução
 - 9 – Joelho 90 com bucha de latão

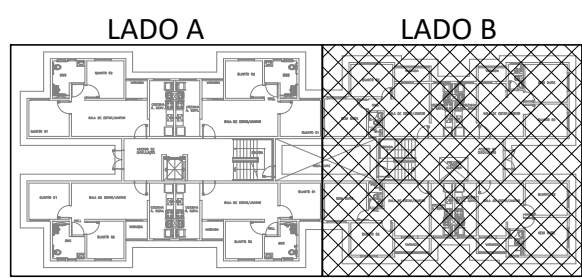

OBS:

O detalhe do Hidrômetro deverá ser compatibilizado com o detalhe de ligação aprovado pela concessionária local.

Normas atendidas:

- NBR 5626/2020 – Instalação predial de água fria;
- NBR 5648/2010 – Tubos e conexões de PVC;
- NBR 9621/1987 – Conexões de PVC rígido.

HIDROMETRO P/ APART. TÉRREO: 1,5m3/h Qnominal.

01	15	09	2025	REVISÃO CONFORME RELATÓRIO "AS BUILT"	ALDNEY	PAVÃO
00	18	03	2021	EMIÇÃO INICIAL	PAULO	PAVÃO
REV. Nº	DIA	MES	ANO	DESCRIÇÃO DAS REVISÕES:	AUTOR	VERIFIC.
CLIENTE						
GRUPO DIMENSÃO						
OBRA						
CONDOMÍNIO TORRES DO SOL RESIDENCE						
TÍTULO						
PROJETO HIDRÁULICO						
BLOCO TIPO 3 – 32 APTO						
ISOMÉTRICO – PAV. TÉRREO (LADO B)						
LOCAÇÃO DE PONTOS HIDRÁULICOS						
LISTA DE MATERIAIS						
DESENHO:	1:25	DATA:	25/09/2020	RESPONSÁVEL TÉCNICO:	José R. Pavão Lopes	
PLANTAS:	1:25	VERIFIC.	JR. PAVÃO		Eng. civil-Crta/MA Reg. No.: Nº11035835-4	

São Lourenço - MA / Fátima - CE
Fone/Fax: (98)312-7855
gaussprojeto@outlook.com.br

DES. Nº

REV. Nº

01

09/2020-HI-23A-R01

HI-23A