


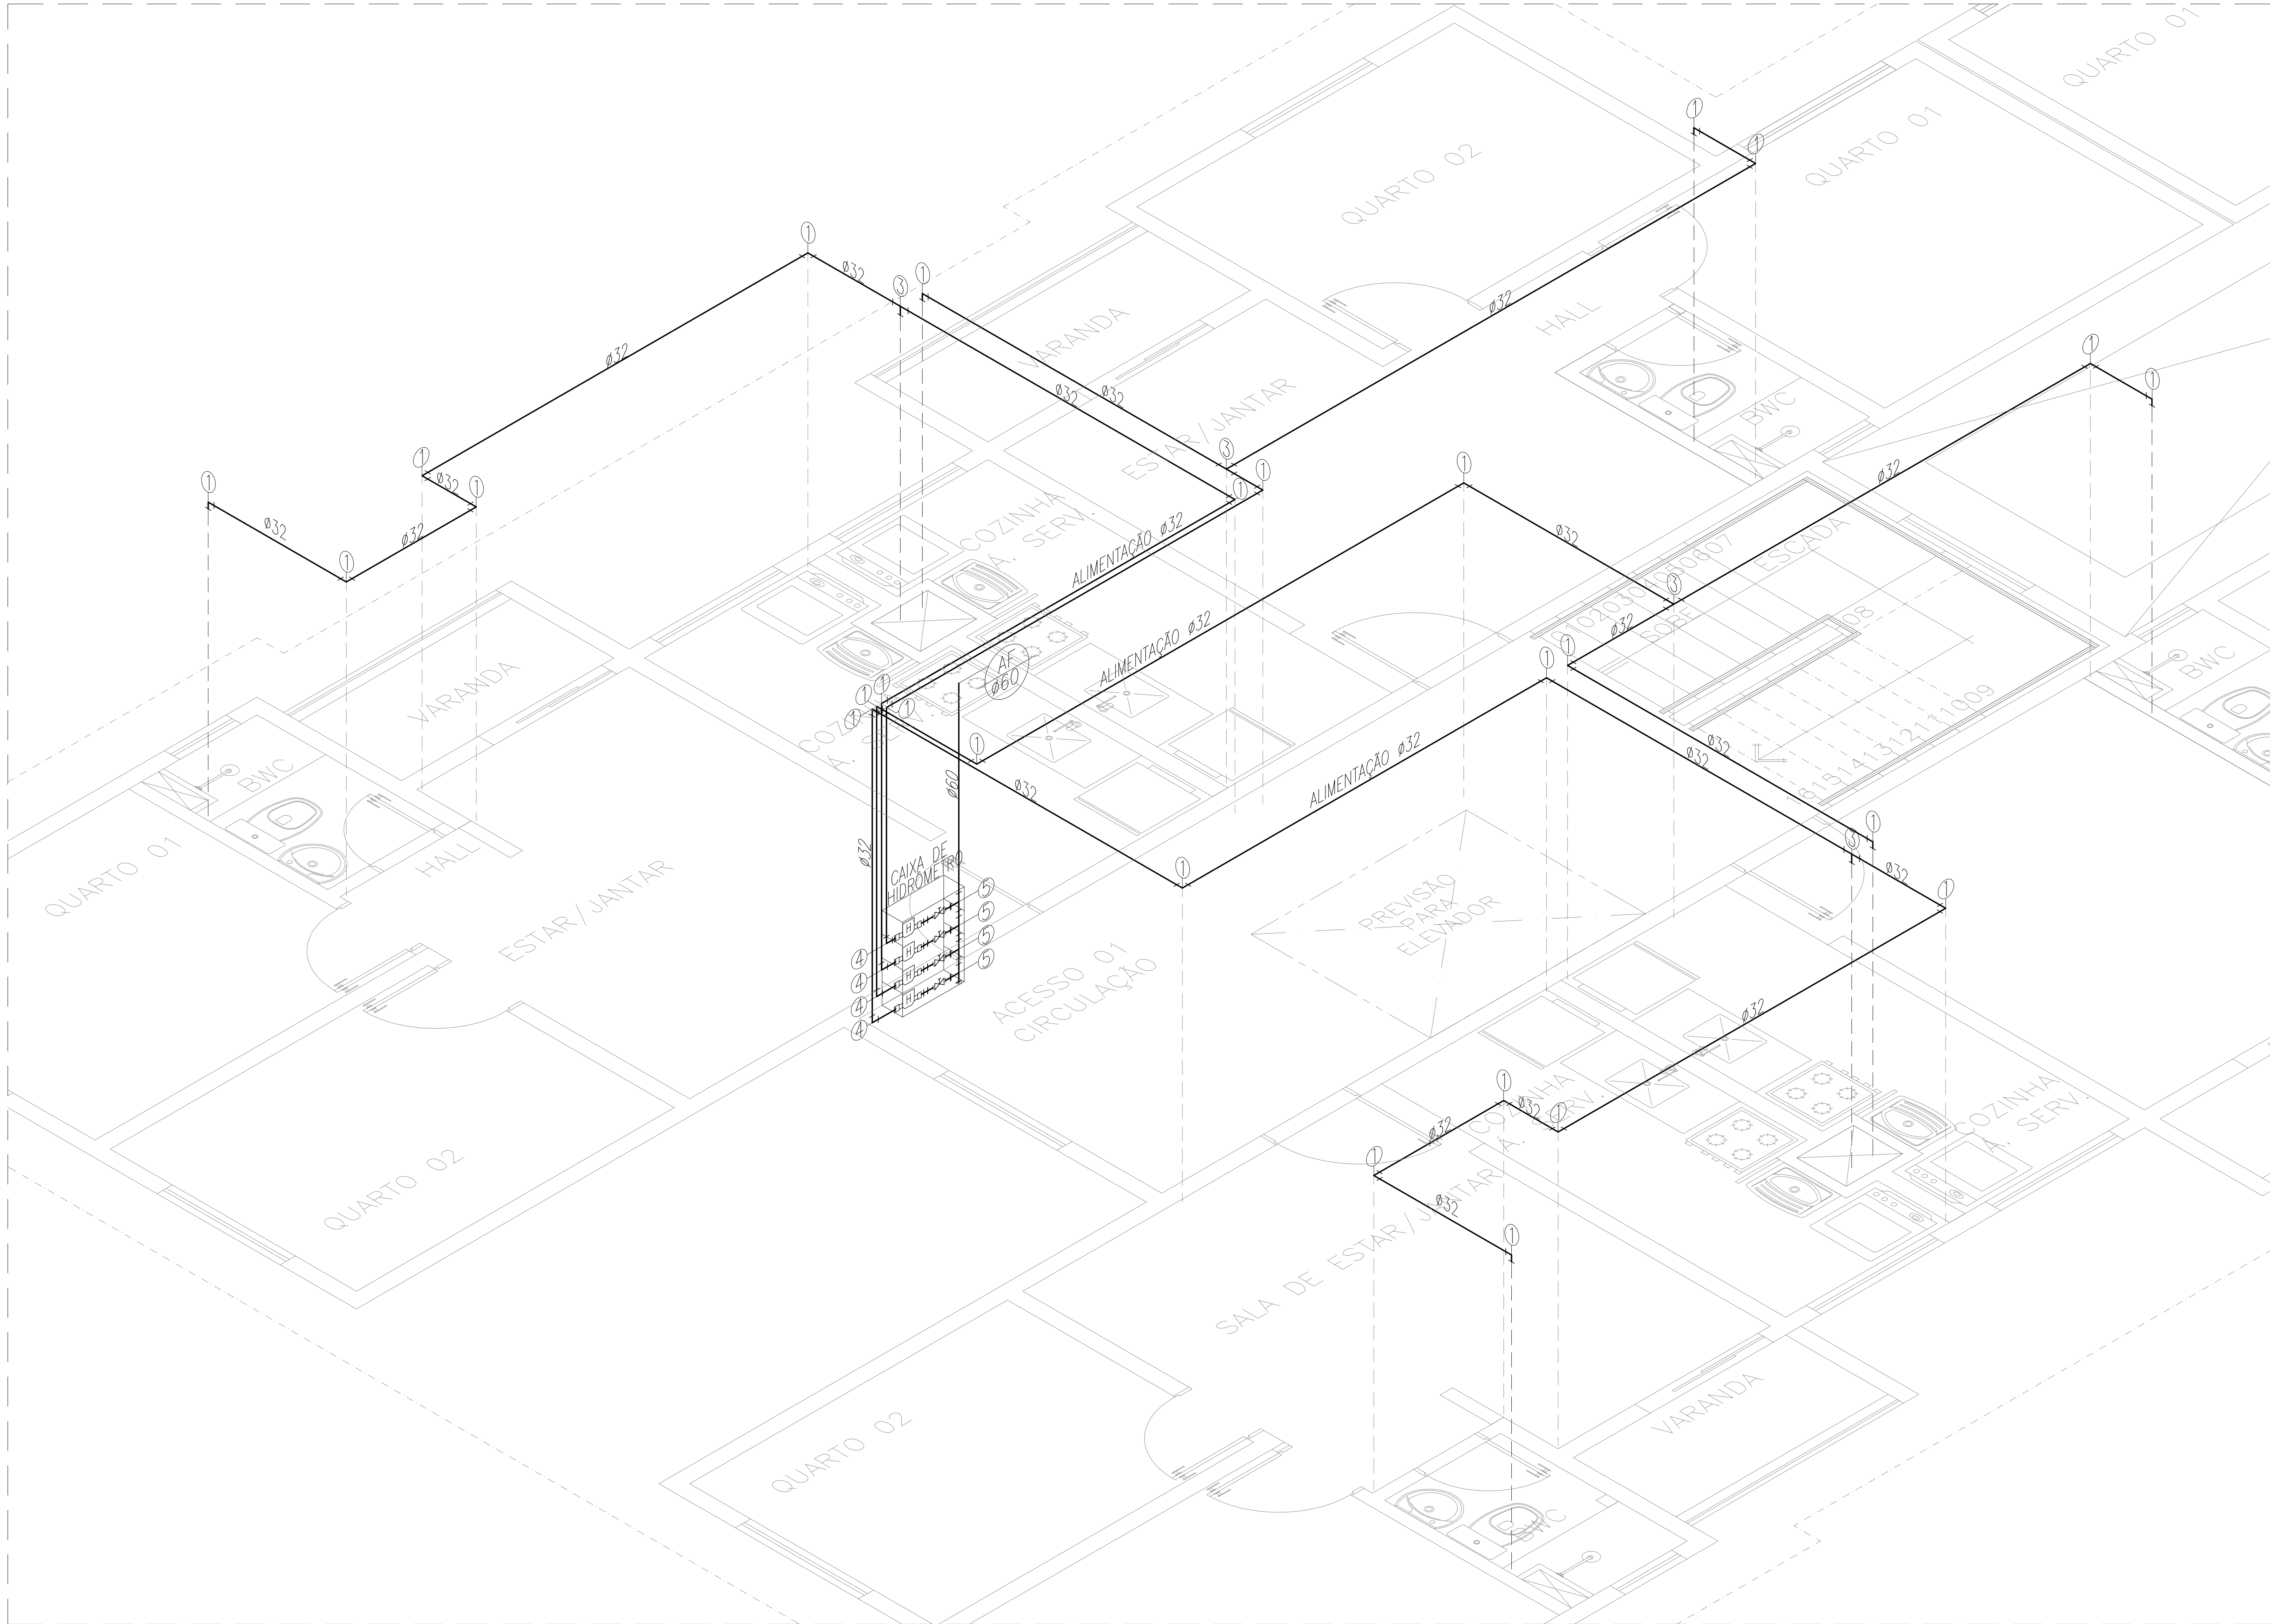

ISOMÉTRICO - 1º E 2º PAVIMENTO.
ESC. 1/25

APART.

APART.

APART.

APART.

LEGENDA:

PVC Soldável marrom

- Adaptador soldável curto bolsa e rosca 25mmx3/4"
- Joelho 90 32mm
- Luva de redução 40x32mm
- Luva de redução 32x25mm
- Tê de redução 60x40mm

Registros,Valv.,Hid

- Registro de Gaveta bruto 1"
- Hidrômetro 2,5m3/h Qnominal - 3/4"

DETALHE - CAIXA DE HIDRÔMETRO
1º E 2º PAVIMENTO
SEM /ESC.

Lista de Materiais - 1º e 2ºPav. Tipo (4x)			
Quant.	Und.	Dimensão	Descrição
3.57	m	25mm	Tubo PVC Soldável marrom (NBR 5648/pe CP19)
1.23	m	40mm	Tubo PVC Soldável marrom (NBR 5648/pe CP19)
288.80	m	32mm	Tubo PVC Soldável marrom (NBR 5648/pe CP19)
10.11	m	60mm	Tubo PVC Soldável marrom (NBR 5648/pe CP19)
32	pc	25mmx3/4"	Adaptador soldável curto bolsa e rosca
32	pc	32mmx1"	Adaptador soldável curto bolsa e rosca
8	pc	32mm	Curva 90
100	pc	32mm	Joelho 90
16	pc	32mmx25mm	Joelho de redução
16	pc	32mmx25mm	Luva de redução
16	pc	40mmx32mm	Luva de redução
16	pc	32mm	Tê
16	pc	60mmx40mm	Tê de redução
Registros,Valv.,Hid			
Quant.	Und.	Dimensão	Descrição
16	pc	1"	Registro de Gaveta bruto
16	pc	3/4"	Hidrômetro - 2,5 m3/h Qnominal - APART.

LEGENDA

1 - Joelho 90

2 - Curva 90

3 - Tê


4 - Joelho de redução

5 - Tê de redução

6 - Registro de Gaveta bruto

7 - Luva de redução

9 - Joelho 90 com bucha de latão

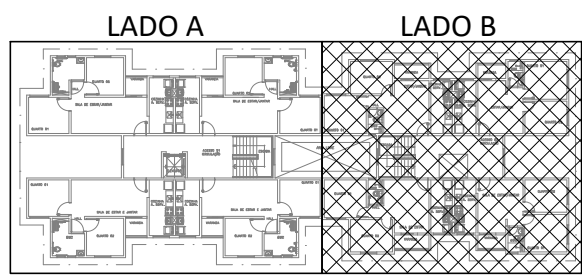

OBS:

O detalhe do Hidrômetro deverá ser compatibilizado com o detalhe de ligação aprovado pela concessionaria local.

Normas atendidas:

- NBR 5626/2020 - Instalação predial de água fria;
- NBR 5648/2010 - Tubos e conexões de PVC;
- NBR 9621/1987 - Conexões de PVC rígido.

HIDROMETRO P/ APART. 1º E 2º PAVIMENTO: 2,5m3/h Qnominal.

01	15	09	2025	REVISÃO CONFORME RELATÓRIO "AS BUILT"	ALDNEY	PAVÃO
00	18	03	2021	EMIÇÃO INICIAL	PAULO	PAVÃO
REV. Nº	DIA	MES	ANO	DESCRIÇÃO DAS REVISÕES:	AUTOR	VERIFIC.

CLIENTE

GRUPO DIMENSÃO

OBRA

CONDOMÍNIO TORRES DO SOL RESIDENCE

TÍTULO

PROJETO HIDRÁULICO
BLOCO TIPO 3 - 32 APTO
ISOMÉTRICO 1º E 2º PAVIMENTO (LADO B)
LOCAÇÃO DE PONTOS HIDRÁULICOS
LISTA DE MATERIAIS

DESENHO:	1:25	DATA:	25/09/2020	RESPONSÁVEL TÉCNICO:	José R. Pavão Lopes
PLANTAS:	1:25	VERIFIC.	JR. PAVÃO	Eng. Civil-Crta/MA Reg. No.: N°11035835-4	

São Luís-MA / Fone/Fax: (98)312-7855
gaussprojetos@gauss.com.br

DES. Nº

HI-23B

REV. Nº

01

MOES

09.2020-HI-23B-001