


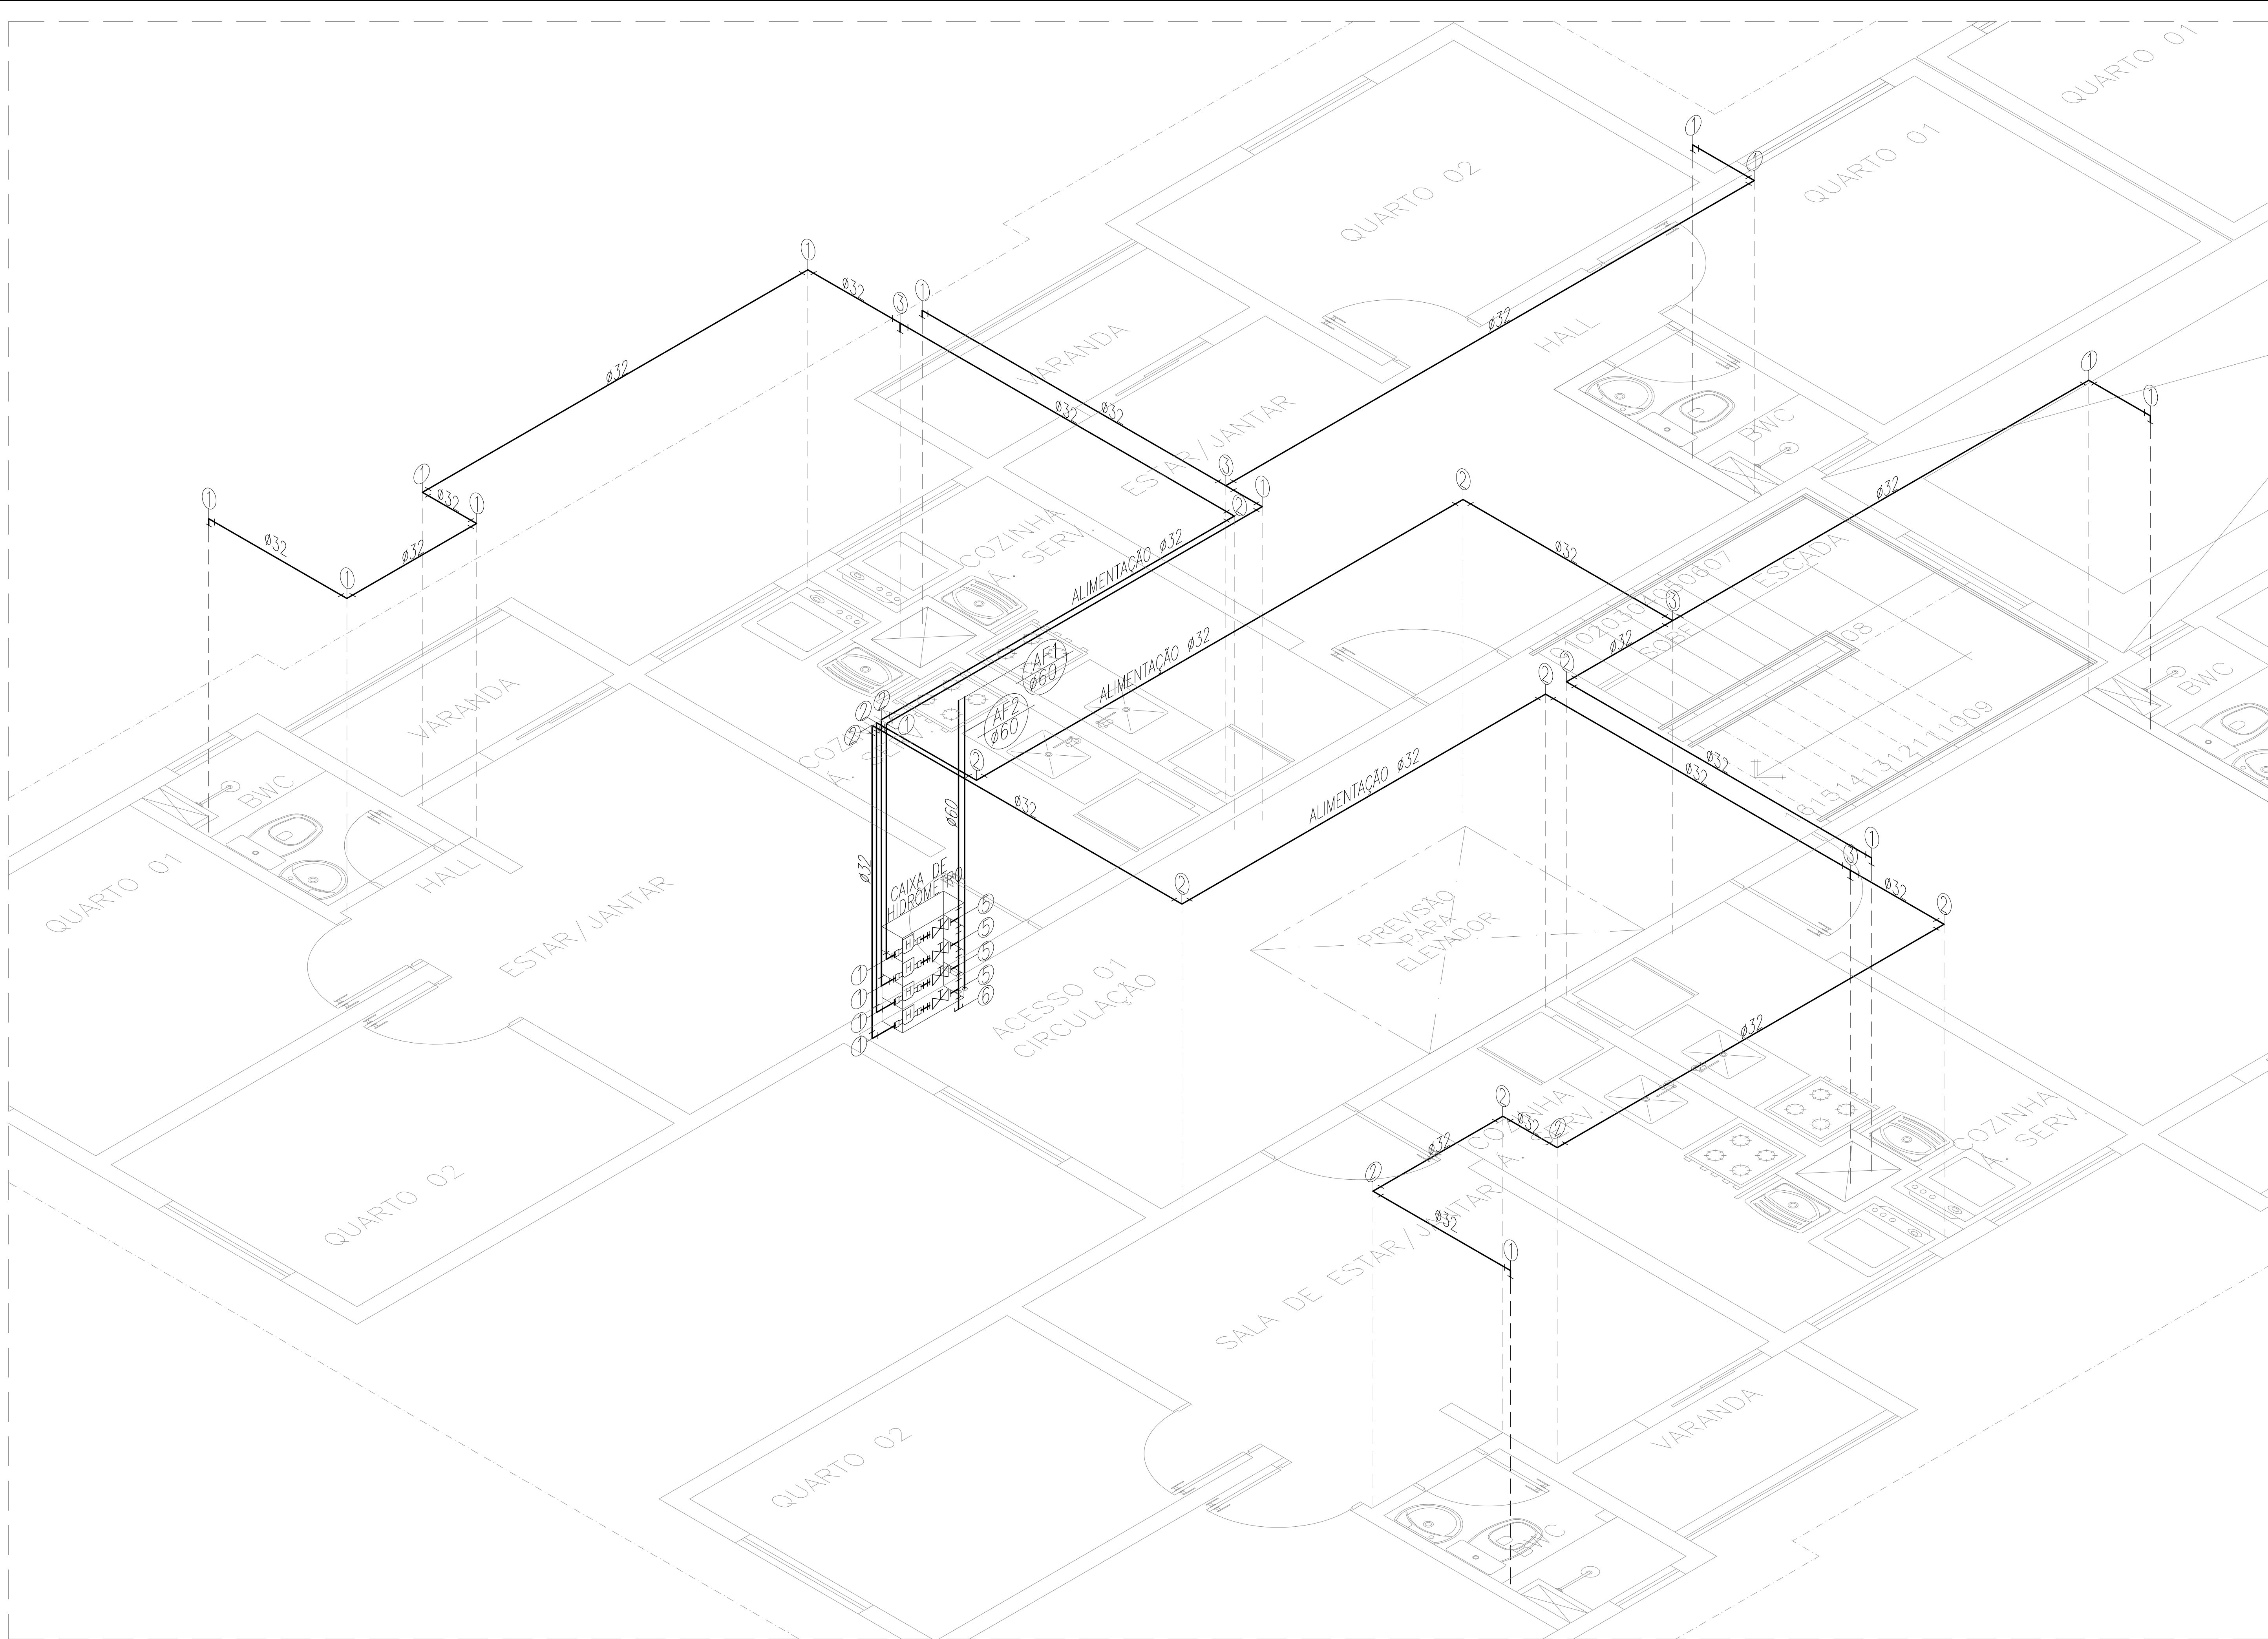

ISOMÉTRICO – 3º PAVIMENTO.
ESC. 1/25

APART.

APART.

APART.

APART.

PVC Soldável marrom

- Adaptador soldável curto bolsa e rosca 32mmx1"
- Joelho 90 32mm
- Luva de redução 40x32mm
- Tê de redução 60x40mm

Registros,Valv.,Hid

- Registro de Gaveta bruto 1"
- Hidrômetro 5m3/h Qnominal – 1"


DETALHE – CAIXA DE HIDRÔMETRO
3º PAVIMENTO
SEM /ESC.

Lista de Materiais – 3º Pav. Tipo (2x) Lado A/B			
Quant.	Und.	Dimensão	Descrição
3.65	m	40mm	Tube PVC Soldável marrom (NBR 5648/pe CP19)
143.03	m	32mm	Tube PVC Soldável marrom (NBR 5648/pe CP19)
10.15	m	60mm	Tube PVC Soldável marrom (NBR 5648/pe CP19)
16	pc	32mmx1"	Adaptador soldável curto bolsa e rosca
16	pc	40mmx1.1/4"	Adaptador soldável curto bolsa e rosca
2	pc	60mm	Cap
28	pc	32mm	Curva 90
30	pc	32mm	Joelho 90
8	pc	40mmx32mm	Luva de redução
8	pc	32mm	Tê
8	pc	60mmx40mm	Tê de redução

Registros,Valv.,Hid

Quant.	Und.	Dimensão	Descrição
8	pc	1.1/4"	Registro de Gaveta bruto
8	pc	1"	Hidrômetro – 5m3/h Qnominal – APART.

- LEGENDA
- 1 – Joelho 90
 - 2 – Curva 90
 - 3 – Tê
 - 4 – Joelho de redução
 - 5 – Tê de redução
 - 6 – Cap
 - 7 – Luva de redução
 - 9 – Joelho 90 com bucha de latão

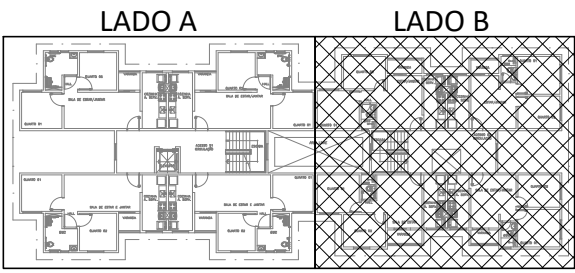

OBS:
O detalhe do Hidrômetro deverá ser compatibilizado com o detalhe de ligação aprovado pela concessionária local.

Normas atendidas:
–NBR 5626/2020 – Instalação predial de água fria;
–NBR 5648/2010 – Tubos e conexões de PVC;
–NBR 9621/1987 – Conexões de PVC rígido.

HIDROMETRO P/ APART. 3º PAVIMENTO: 5m3/h Qnominal.

01	15	09	2025	REVISÃO CONFORME RELATÓRIO "AS BUILT"	ALDNEY	PAVÃO
00	18	03	2021	EMIÇÃO INICIAL	PAULO	PAVÃO
REV. Nº	DIA	MES	ANO	DESCRIÇÃO DAS REVISÕES:	AUTOR	VERIFIC.
GRUPO DIMENSÃO						
OBRA						
CONDOMÍNIO TORRES DO SOL RESIDENCE						
TÍTULO						
PROJETO HIDRÁULICO						
BLOCO TIPO 3 – 32 APTO						
ISOMÉTRICO 3º PAVIMENTO (LADO B)						
LOCAÇÃO DE PONTOS HIDRÁULICOS						
LISTA DE MATERIAIS						
DESENHO:	1:25	DATA:	25/09/2020	RESPONSÁVEL TÉCNICO:	José R. Pavão Lopes	
PLANTAS:	1:25	VERIFIC.	JR. PAVÃO	Eng. Civil/Projeto/Reg. No. - N°11035835-4	ABRIL 2020	

GAUSS

São Lourenço - MA / Fátima - CE

Fone/Fax: (98)312-7855

gaussprojeto@outlook.com.br

DES. Nº

HI-23C

REV. Nº

01

09/2020-HI-23C-001