



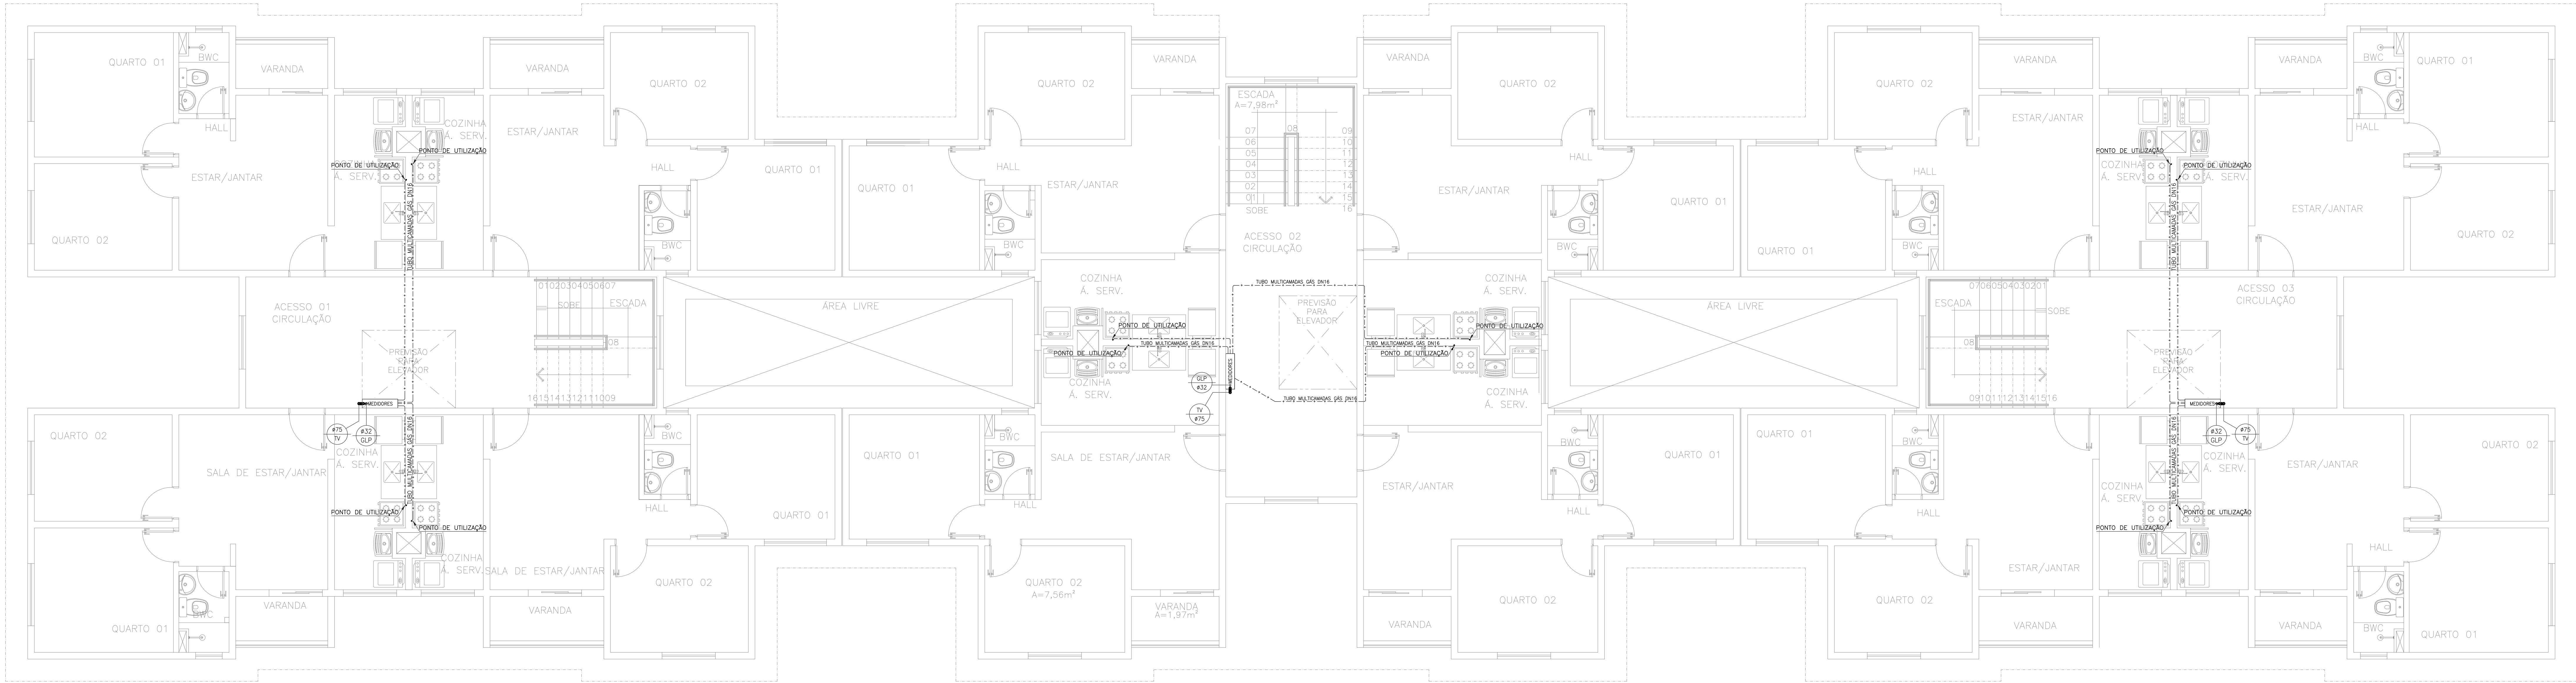


PLANTA BAIXA – PAV. TIPO – BLOCO TIPO 01
ESC. 1/50

LISTA DE MATERIAIS – PAV. TIPO – PADRÃO (3X)			
Quant.	Und.	Dimensão	Descrição
220,50	m	DN16	Tubo Multicamadas Gás
72	pc	DN16	Joelho 90° Gás
36	pc	DN16X1/2	Joelho 90° Trans Roscável Fêmea
36	pc		Válvula Ang 1/2 P/Mang GLP 3/8 (Alavanca)
36	pc		Suporte De Fixação Dos Tubos

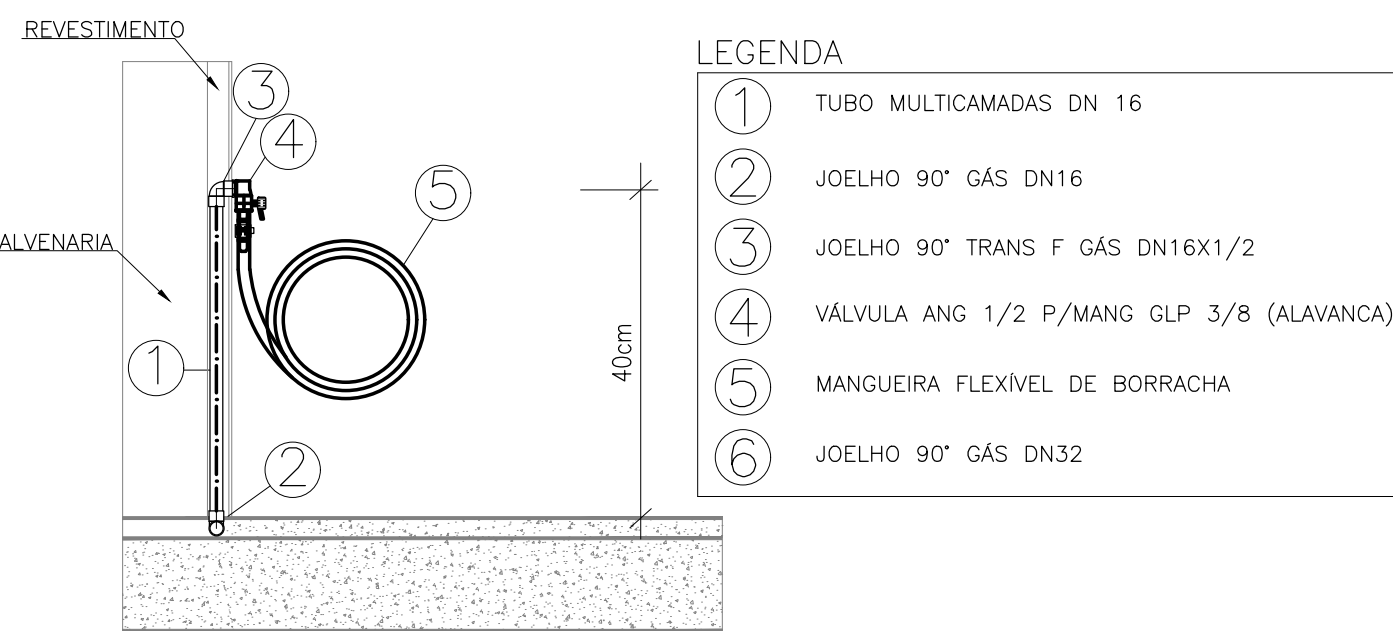

DETALHE – PONTO DE UTILIZAÇÃO
S/ESC.

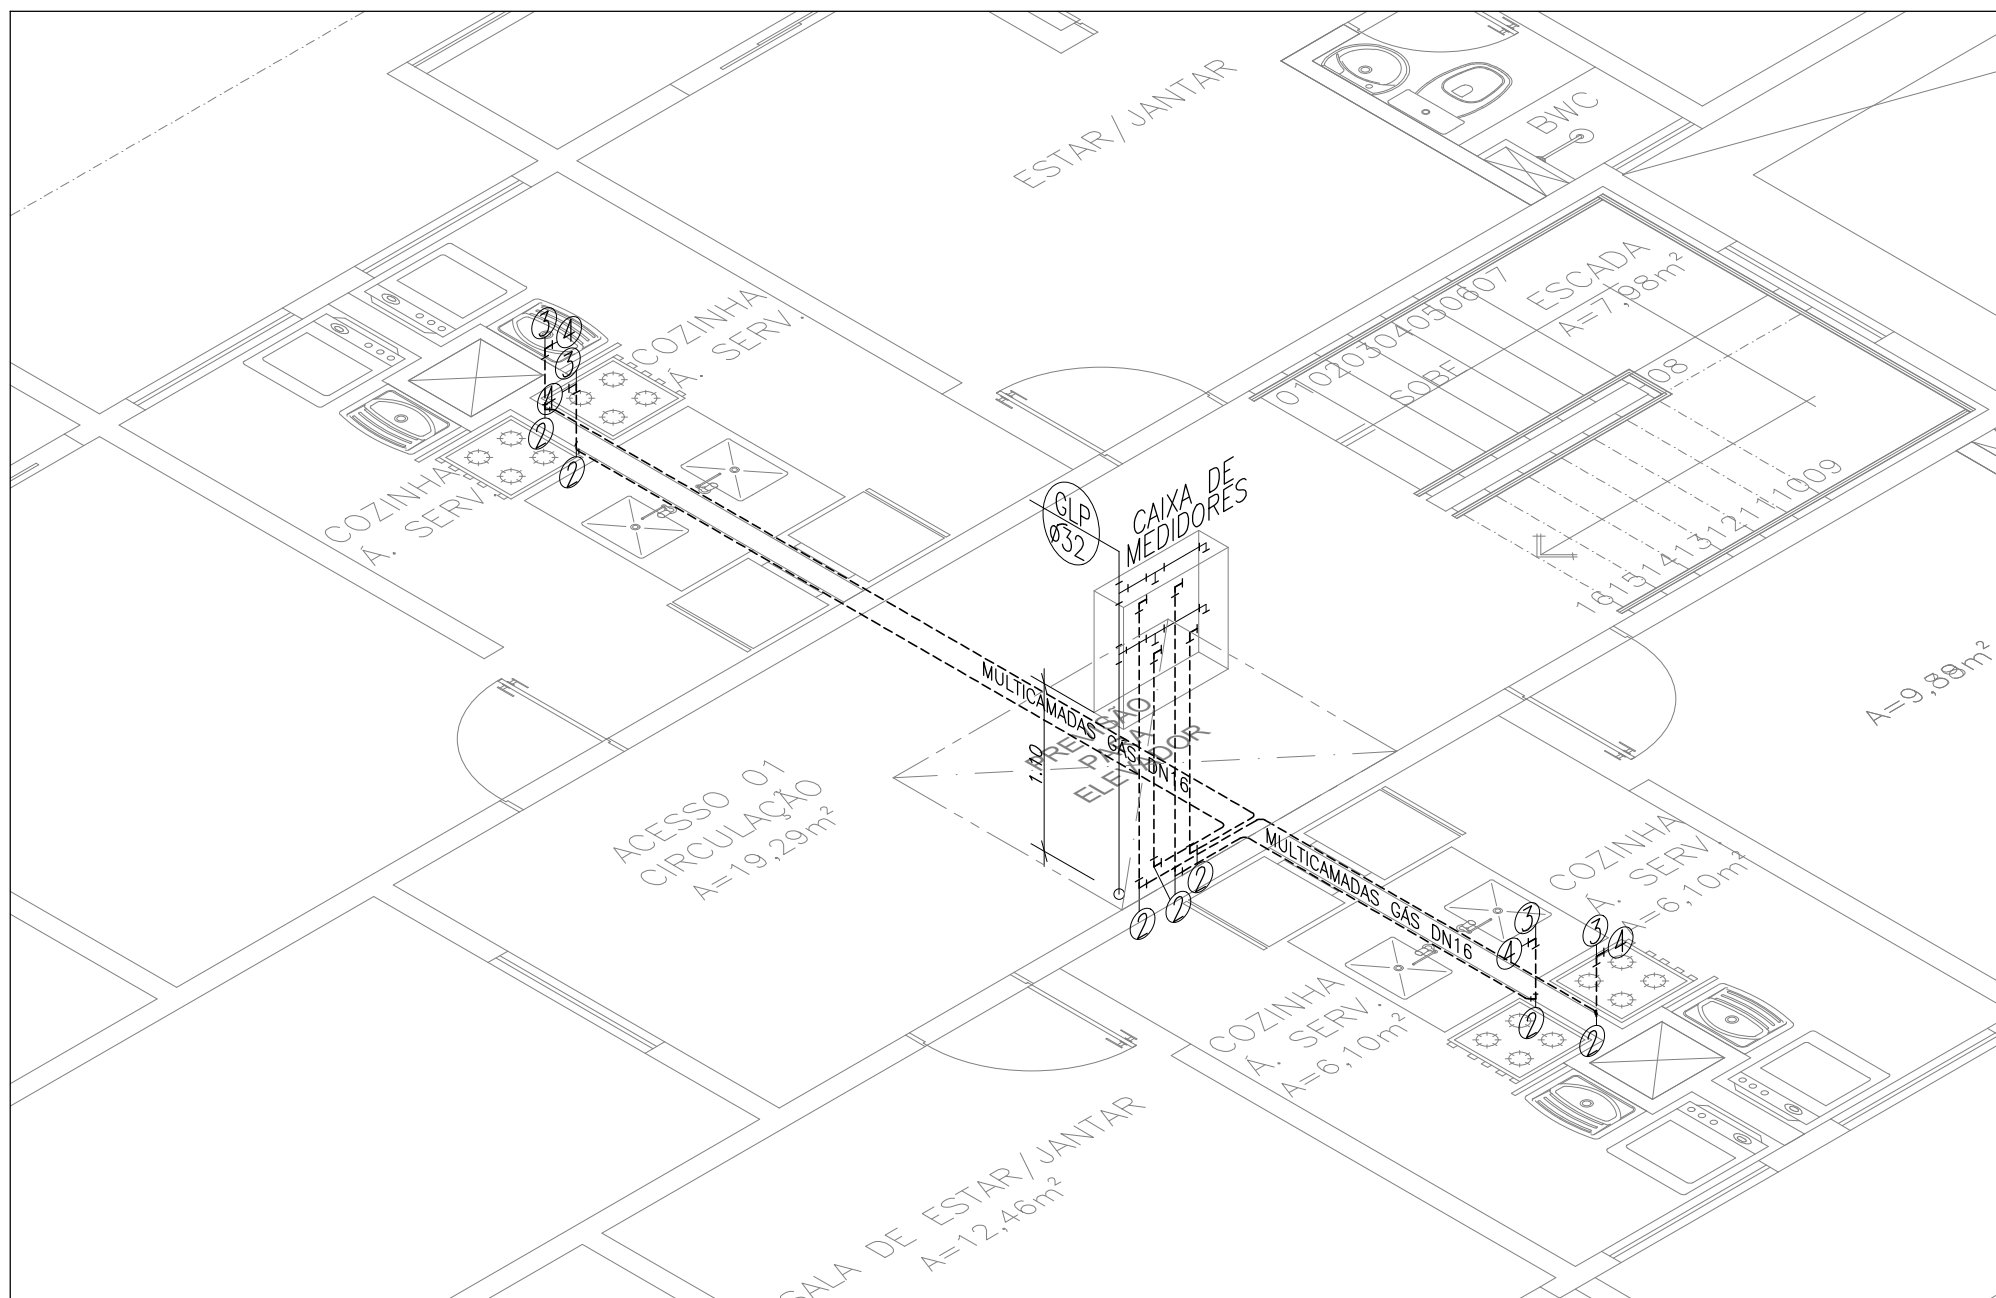

ISOMÉTRICO – PONTO DE UTILIZAÇÃO TIPO
ESC. 1/50

LEGENDA:	
MULTICAMADAS	
■	Joelho 90 Gás DN 16 (Detalhado)
■	Joelho 90 Gás DN16X1/2 (Detalhado)
■	Válvula Ang 1/2 P/Mang GLP 3/8 (Detalhado/Desce)
PRUMADAS	
GLP	Gás – Liquefeito de Petróleo
A32	
TV	Tubo de Ventilação
75	
TUBULAÇÃO	
---	Tubo Multicamadas Gás DN 16 – PISO (Detalhado)
MEDIDORES	
Caixa metálica de 80X80X20cm com 4 medidores e 4 reguladores de 2º Estágio – Ver Detalhe PG-04.	


OBSERVAÇÕES:
– O processo de montagem das conexões ao tubo gás multicamadas consiste em 4 etapas principais: Corte, Calibração e Chanfro, Inserção e prensagem.
– O acoplamento de tubos e conexões deve ser realizado utilizando as ferramentas de prensagem manual ou elétrica.

Normas atendidas:
– NBR 15526/2012 – Redes de distribuição interna para gases combustíveis em instalações residenciais – Projeto e execução;

02	18	09	2025	REVISÃO CONFORME RELATÓRIO "AS BUILT"	ALDNEY	PAVÃO
01	14	03	2021	ALTERAÇÃO DA ARQUITETURA	SAMARA	PAVÃO
00	14	09	2020	EMISSÃO INICIAL	ROGERIO	PAVÃO
REV. Nº	DATA	MÊS	ANO	DESCRIÇÃO DAS REVISÕES	AUTOR	VERIFIC.

CLIENTE: **GRUPO DIMENSÃO**
OBRA: **CONDOMÍNIO TORRES DO SOL RESIDENCE**
TÍTULO: **PROJETO DE INSTALAÇÕES DE GÁS PAVIMENTO TIPO – BLOCO TIPO 1**
LOCAÇÃO DE PONTOS
DETALHE – PONTO DE UTILIZAÇÃO
LISTA DE MATERIAIS

DESENHO:	1:50	DATA:	14/09/2020	RESPONSÁVEL TÉCNICO:	José R. Pavao
PLANTAS:	1:50	VERIF.:	JR PAVÃO	Eng. Civil-Cad/MA Reg. Nac. Nº1103883-1	

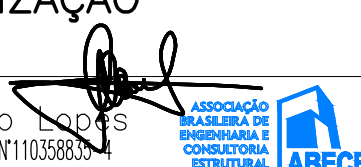

PG-03
REV. Nº 02
18/2020-PC-03-002