



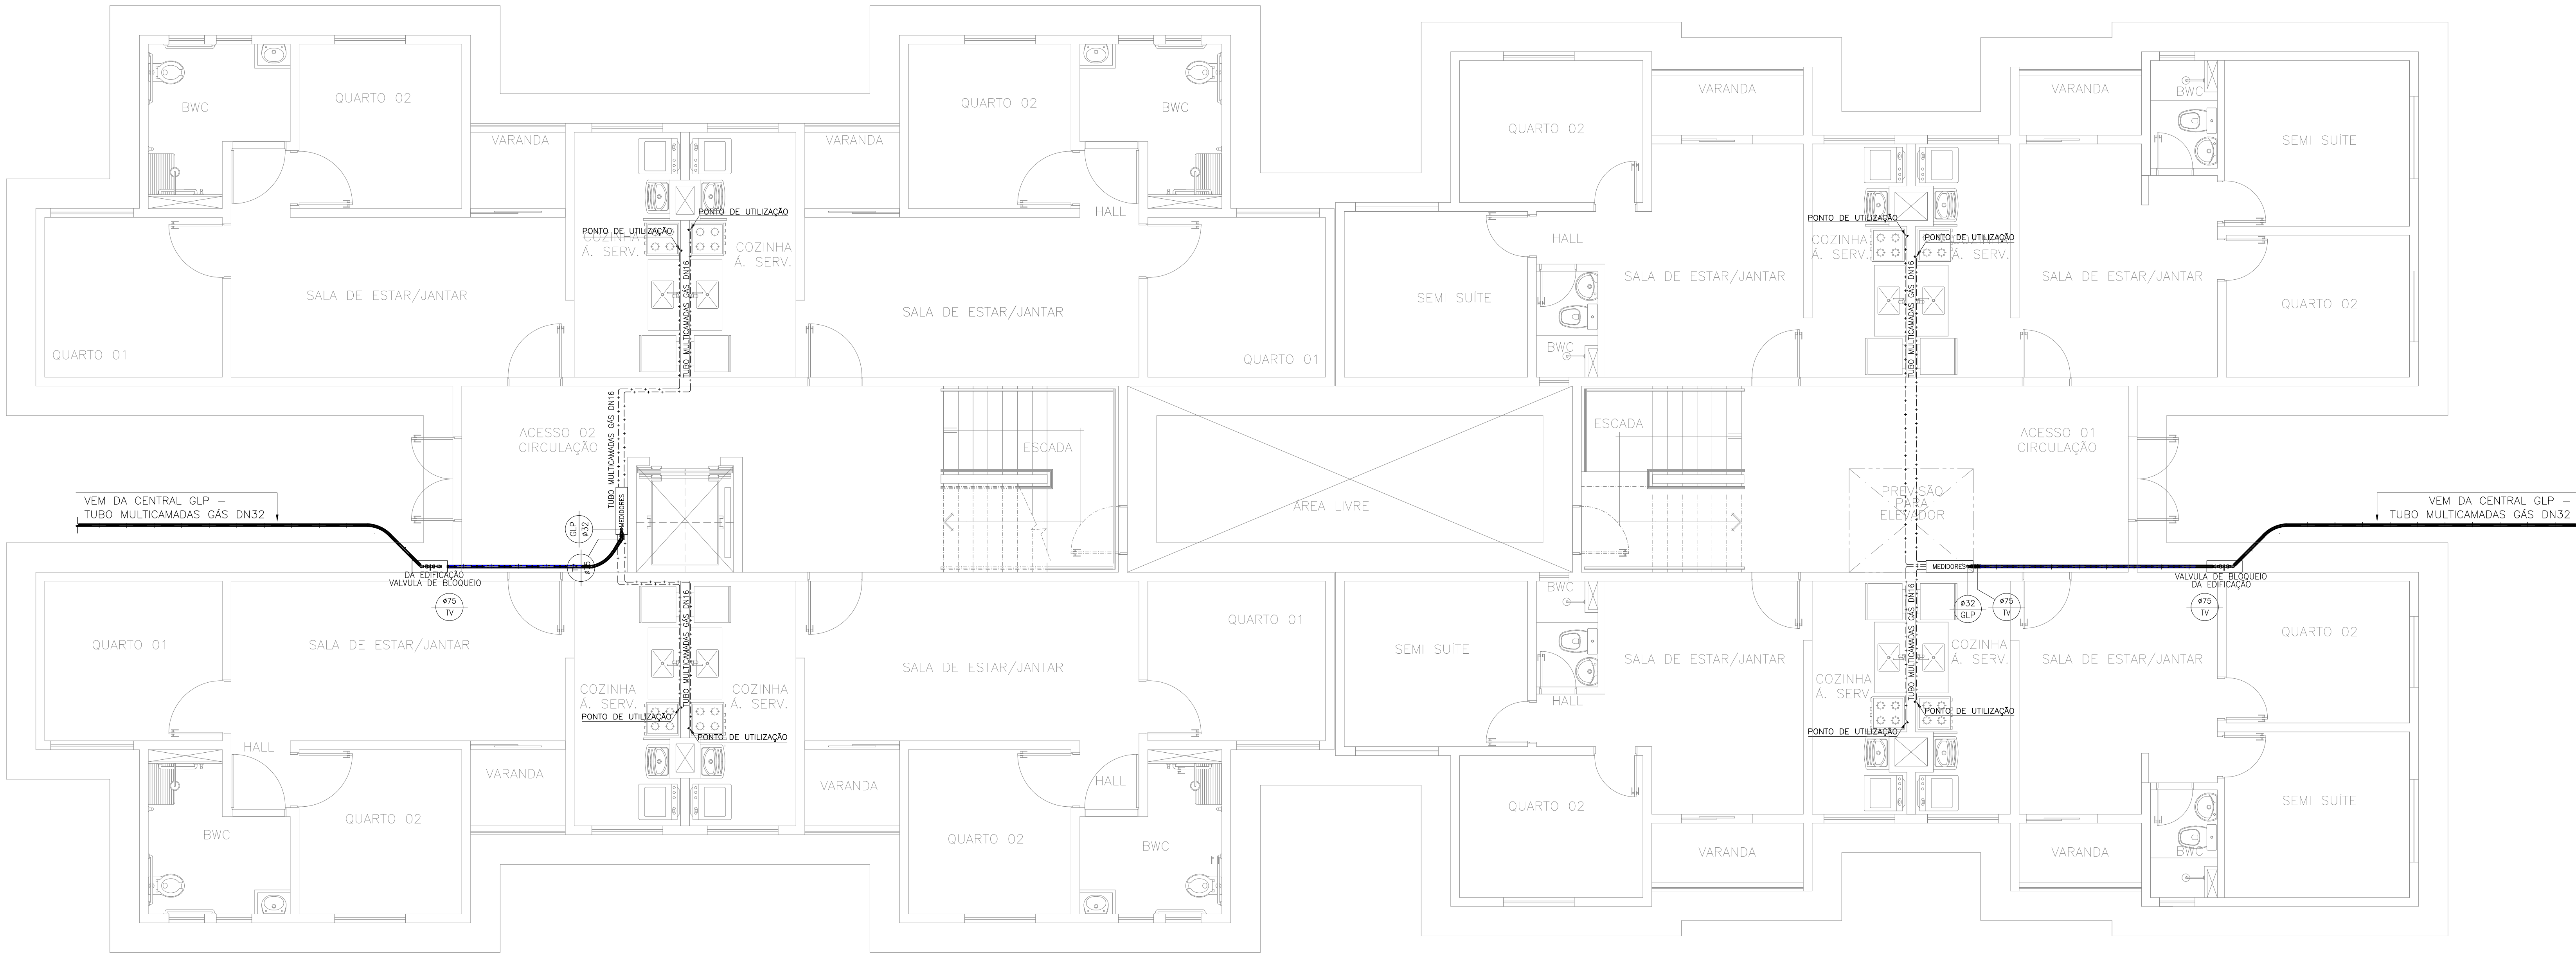


PLANTA BAIXA – PAV. TÉRREO – BLOCO TIPO 03
ESC. 1/50

LISTA DE MATERIAIS – PAV. TÉRREO – BLOCO TIPO 03 (1X)			
Quant.	Und.	Dimensão	Descrição
8	m	DN32	Tubo Multicamadas Gás
48,60	m	DN16	Válvula Ang 1/2 P/Mang Glp 3/8 (Alavanca)
16	m	DN16	Tubo Multicamadas Gás
8	pc	DN16X1/2	Joelho 90 Gás
10	pc	DN 32	Joelho 90 Trans Roscável Fêmea
4	pc	DN 32X1	Joelho 90 Gás
2	pc	1"	Conect Trans M Gás
10	pc	1"	Válvula Esfera F/F (Alavanca)
			Suporte De Fixação Dos Tubos

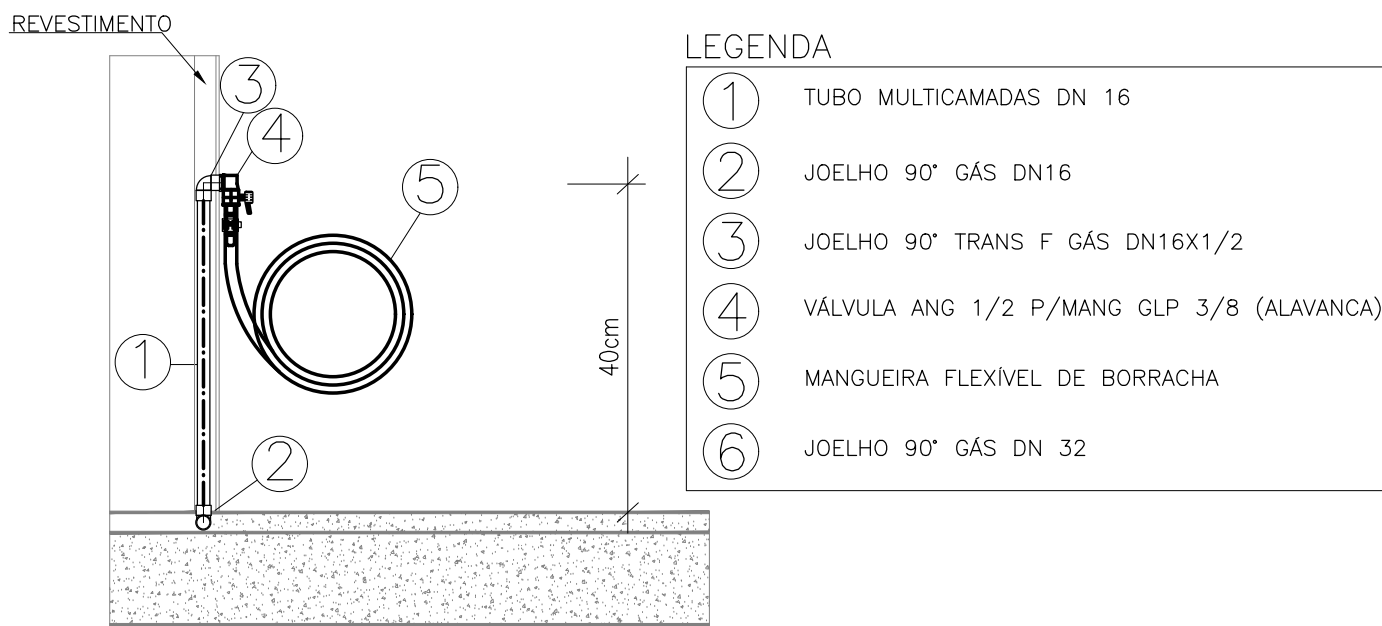

DETALHE – PONTO DE UTILIZAÇÃO
S/ESC.

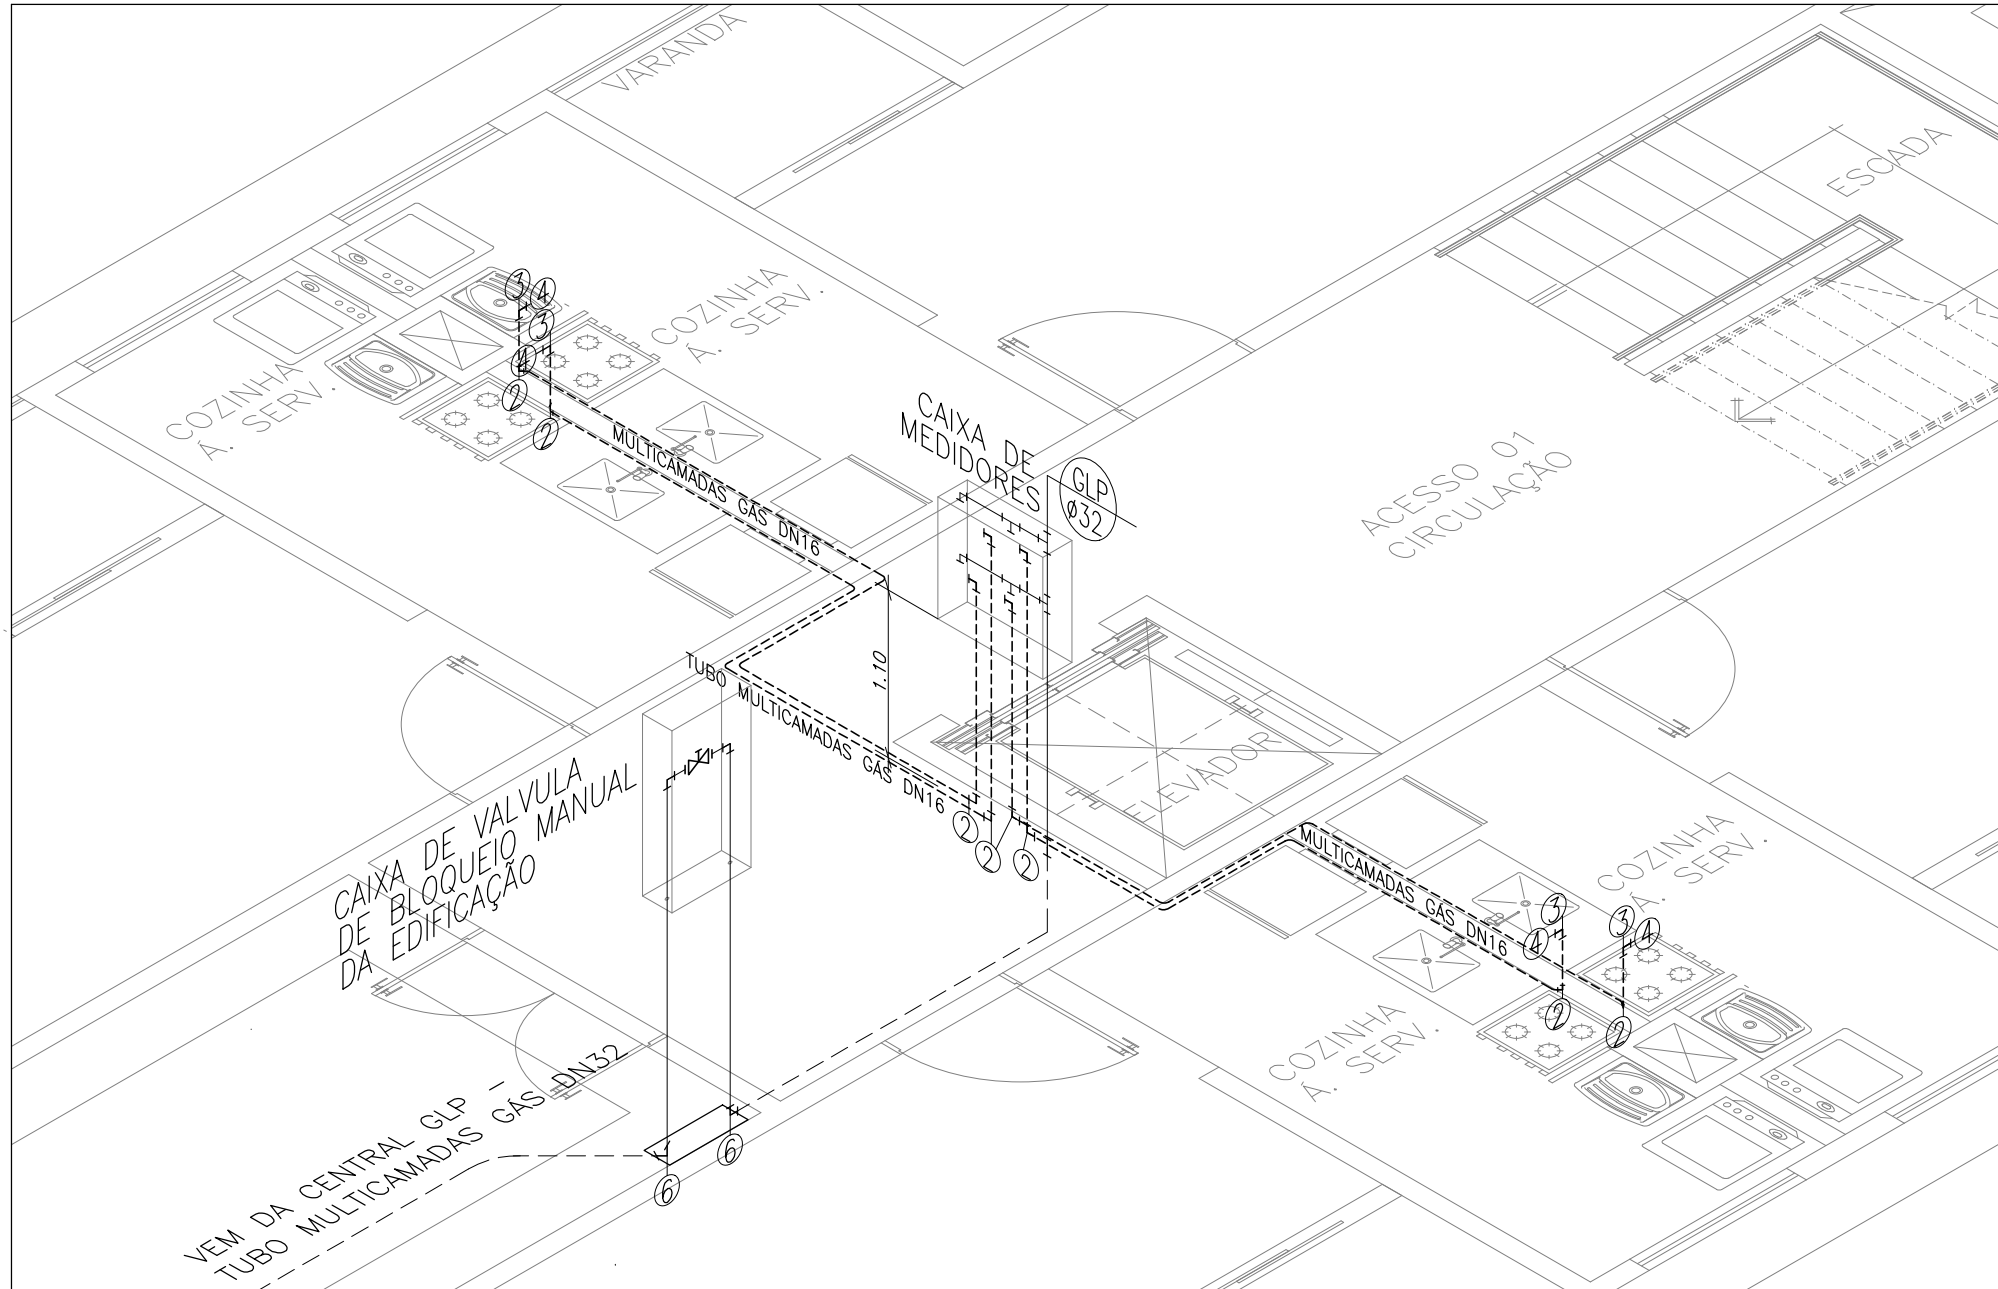

ISOMÉTRICO – PONTO DE UTILIZAÇÃO TÉRREO
ESC. 1/50

LEGENDA:	
MULTICAMADAS	
Ø	- Joelho 90 Gás DN 16 (Detalhado)
Ø	- Joelho 90 Gás DN16X1/2 (Detalhado)
Ø	- Válvula Ang 1/2 P/Mang GLP 3/8 (Detalhado/Desce)
PRUMADAS	
GLP Ø32	- Gás - Liquefeito de Petróleo
TV Ø75	- Tubo de Ventilação
TUBULAÇÃO	
---	-Tubo Multicamadas Gás DN 16 - PISO (Detalhado)
MEDIDORES	
	Caixa metálica de 80X80X20cm com 4 medidores e 4 reguladores de 2º Estágio - Ver Detalhe PG-07.

OBSERVAÇÕES:

- O processo de montagem das conexões ao tubo gás multicamadas consiste em 4 etapas principais: Corte, Calibração e Chanfro, Inserção e prensagem.
- O acoplamento de tubos e conexões deve ser realizada utilizando as ferramentas de prensagem manual ou elétrica.

Normas atendidas:

- NBR 15526/2012 - Redes de distribuição interna para gases combustíveis em instalações residenciais - Projeto e execução;

02	18	09	2025	REVISÃO CONFORME RELATÓRIO "AS BUILT"	ALINEY	PAVÃO
01	16	03	2021	ALTERAÇÃO DA ARQUITETURA	SAMARA	PAVÃO
00	14	09	2020	EMIÇÃO INICIAL	ROGERIO	PAVÃO
REV. N°	DIA	MES	ANO	DESCRIÇÃO DAS REVISÕES:	AUTOR	VERIFIC.
CLIENTE						
GRUPO DIMENSÃO						
OBRA						
CONDOMÍNIO TORRES DO SOL RESIDENCE						
TÍTULO						
PROJETO DE INSTALAÇÕES DE GÁS						
PAVIMENTO TÉRREO – BLOCO TIPO 3						
LOCAÇÃO DE PONTOS						
DETALHE – PONTO DE UTILIZAÇÃO						
LISTA DE MATERIAIS						
DESENHO:	1:50	DATA:	14/09/2020	RESPONSÁVEL TÉCNICO:	José R. Pavão Lopes	
PLOTAÇÃO:	1:50	VERIF.:	JR PAVÃO	Eng. civil-Cres/MA Reg. No.: 4111039833-4		
ASSINATURA DO PROJETISTA						
ABECE						
REV. N.º						
02						
N.º DE						
09.2020-PG-08-R02						



GAUSS
PROJETOS

Site: luis-ma.com.br
Fone/Fax: (80) 3312-7809
gaussprojetos@luis-ma.com.br

PG-08

REV. N.º

02

N.º DE

09.2020-PG-08-R02