


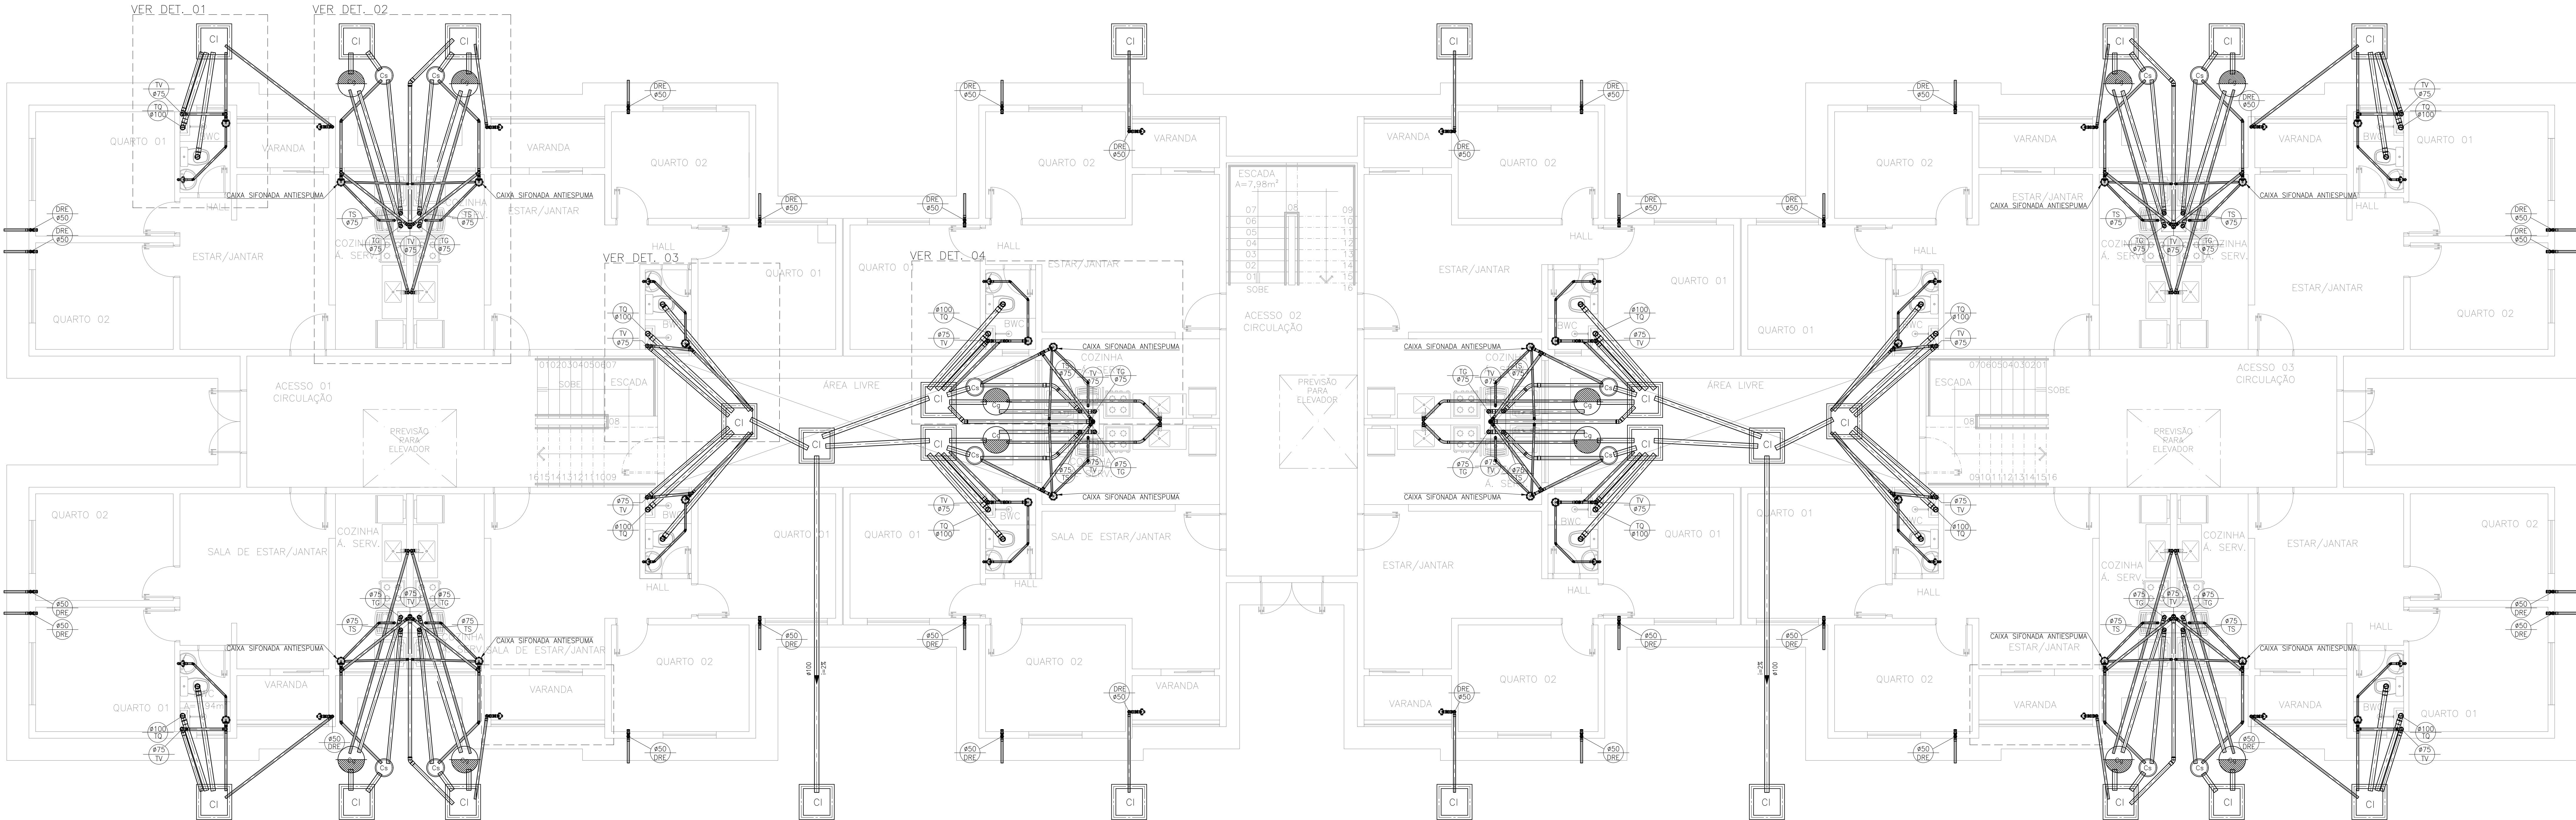

PLANTA BAIXA – PAV. TÉRREO BLOCO TIPO 1 – 48 APTO
ESC. 1/50

LISTA DE MATERIAIS – PAV. TÉRREO			
Quant.	Und.	Dimensão	Descrição
184.11	m	50mm	Tubo PVC Soldável branco
223.37	m	75mm	Tubo PVC Soldável branco
61.26	m	40mm	Tubo PVC Soldável branco
127.69	m	100mm	Tubo PVC Soldável branco
12	pc	100x100x40mm	Caixa Sifonada
12	pc	100x100x50mm	Caixa Sifonada
12	pc	150x150x50mm	Caixa Sifonada
12	pc	150x150x50mm	Caixa Sifonada – Antiespuma
4	pc	50mm	Curva 45
4	pc	75mm	Curva 45
20	pc	100mm	Curva 90
42	pc	75mm	Curva 90
12	pc	50mm	Curva 90
6	pc	75mm	Joelho 45
44	pc	50mm	Joelho 45
56	pc	40mm	Joelho 45 secundário
4	pc	100mm	Joelho 90
76	pc	50mm	Joelho 90
72	pc	40mm	Joelho 90 secundário
24	pc	75mmx50mm	Junção
12	pc	50mm	Junção
96	pc	50mm	Luva
88	pc	75mm	Luva
36	pc	100mm	Luva
24	pc	50mm	Tê
12	pc	100mm	Vedação para saída de Vaso Sanitário

LEGENDA:	
PVC Soldável branco	
	Caixa Sifonada 100x100x40mm (Detalhado/em Planta)
	Caixa Sifonada 100x100x50mm (Detalhado/em Planta)
	Caixa Sifonada 150x150x50mm (Detalhado/em Planta)
	Curva 45 50mm (Detalhado/Sobe)
	Joelho 45 50mm (Detalhado/Desce)
	Joelho 45 50mm (Detalhado/Frontal)
	Joelho 45 50mm (Detalhado/Lateral)
	Joelho 45 75mm (Detalhado/em Planta)
	Joelho 45 secundário 40mm (Detalhado/em Planta)
	Joelho 45 secundário 40mm (Detalhado/Sobe)
	Joelho 90 100x50mm (Detalhado/em Planta)
	Junção 50mm (Detalhado/Sobe)
	Junção 75x50mm (Detalhado/Desce)
	Luva 100mm (Detalhado/em Planta)
	Luva 50mm (Detalhado/em Planta)
	Luva 50mm (Detalhado/Frontal)
	Luva 75mm (Detalhado/em Planta)
	Redução 75x50mm (Detalhado/em Planta)
	Redução 75x50mm (Detalhado/Sobe)
	Tê 50mm (Detalhado/Sobe)
	Vedação para saída de Vaso Sanitário 100mm
TUBULAÇÃO	
	Tubo PVC Soldável branco 100mm (Detalhado)
	Tubo PVC Soldável branco 40mm (Detalhado)
	Tubo PVC Soldável branco 50mm (Detalhado)
	Tubo PVC Soldável branco 75mm (Detalhado)

PRUMADAS	
	DRENAGEM
	TUBO DE QUEDA
	TUBO DE VENTILAÇÃO
	TUBO DE SABÃO
	TUBO DE GORDURA

Normas atendidas:
-NBR 8160/1999 – Sistemas prediais de esgoto Sanitário;
-NBR 7367/1988 – Projeto e assentamento de Tubulações de PVC rígido para sistemas de esgoto sanitário;
-NBR 5686/2010 – Tubo e conexões de PVC-U para sistemas prediais de água pluvial, esgoto sanitário e ventilação.

02	22	09	2020	REVISÃO CONFORME RELATÓRIO "AS BUILT"	ALDINEY	PAVÃO
01	11	03	2021	ALTERAÇÃO DE ARQUITETURA	PAULO	PAVÃO
00	17	09	2020	EMISSÃO INICIAL	PAULO	PAVÃO
REV. Nº	DA	MES	ANO	DESCRIÇÃO DAS REVISÕES:	AUTOR	VERIFIC.
CLIENTE: GRUPO DIMENSÃO						
OBRA: CONDOMÍNIO TORRES DO SOL RESIDENCE						
TÍTULO: PROJETO SANITÁRIO						
PAV. TÉRREO – BLOCO TIPO 1 – 48 APTO						
LOCAÇÃO DOS PONTOS SANITÁRIOS						
ESQUEMA PREDIAL						
DESENHO:	1:50	DATA:	17/09/2020	RESPONSÁVEL TÉCNICO:	José R. Pavão Lopes Eng. Civil-Reg. Nº: 111033883-4	
PROTAGON:	1:50	VERIF.:	JR PAVÃO	ABRIL 2021		
N.º: 09/2020-SA-01-002						

SA-01

REV. Nº 1
02