


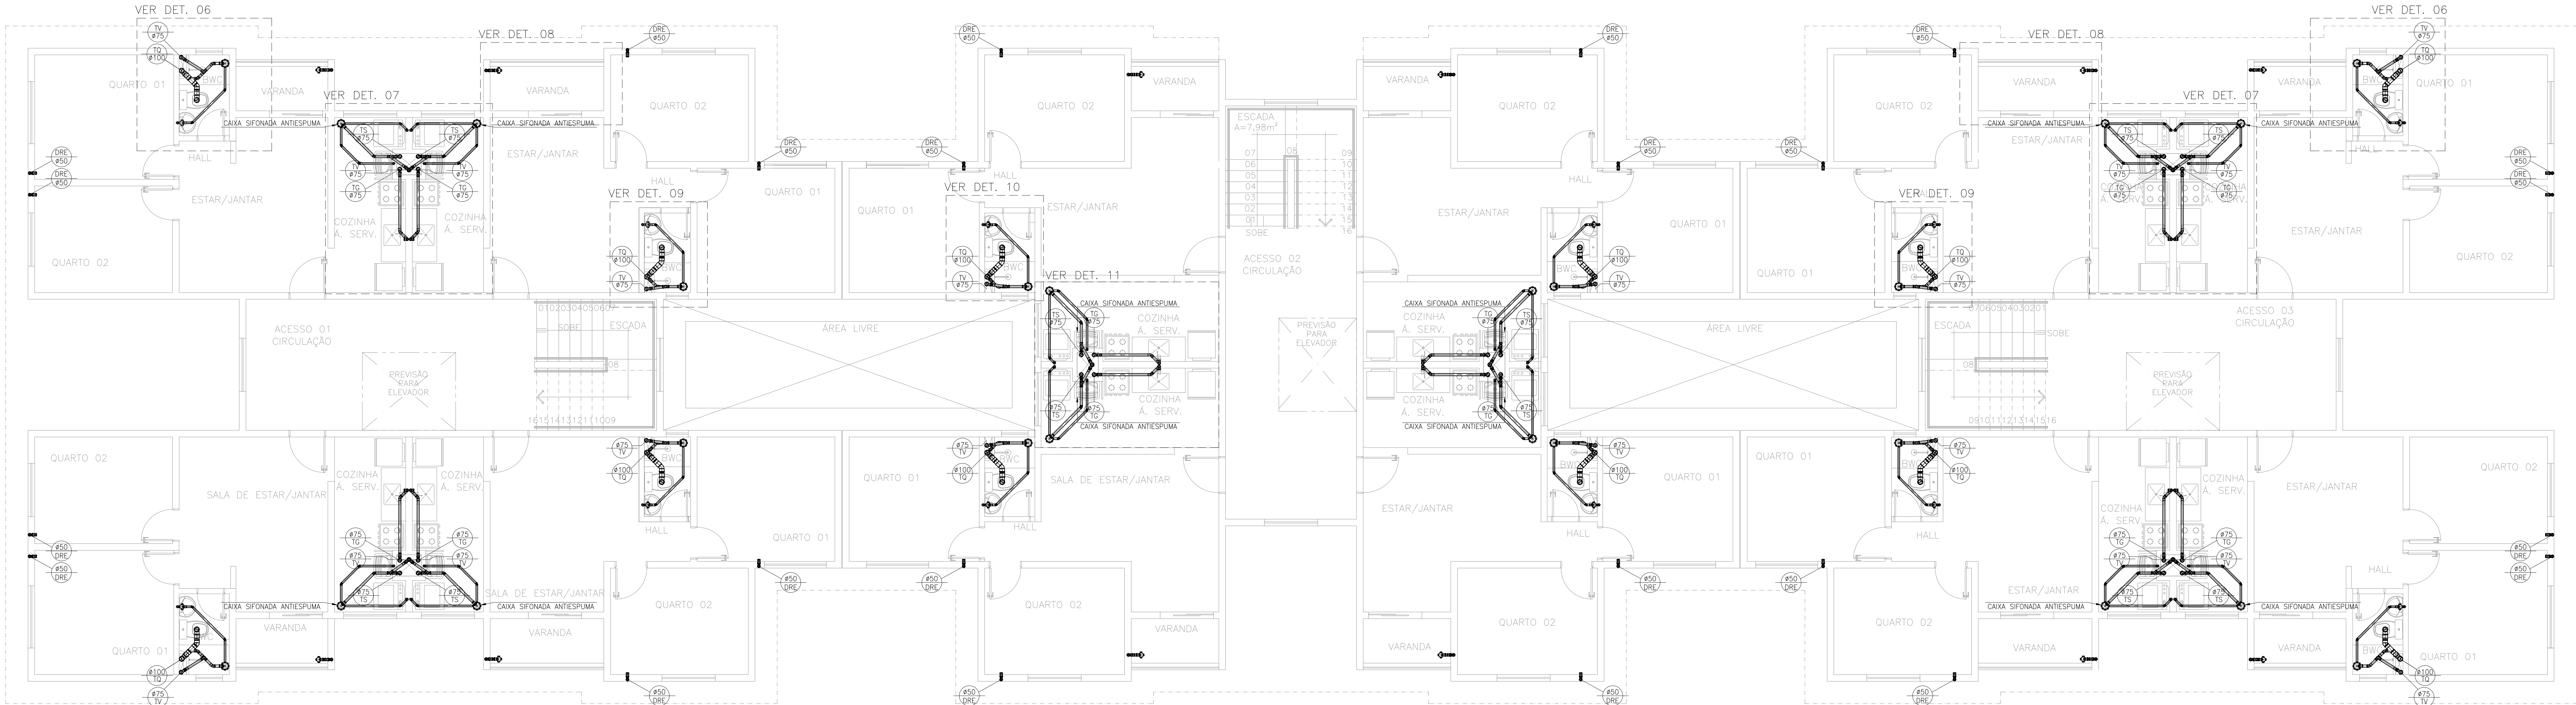

PLANTA BAIXA – PAV. TIPO BLOCO TIPO 1 – 48 APTO
ESC. 1/50

LISTA DE MATERIAIS – PAV. TIPO (3x)			
Quant.	Und.	Dimensão	Descrição
369.60	m	75mm	Tubo PVC Soldável branco
107.77	m	100mm	Tubo PVC Soldável branco
197.91	m	50mm	Tubo PVC Soldável branco
183.98	m	40mm	Tubo PVC Soldável branco
36	pc	100x100x40mm	Caixa Sifonada
36	pc	150x150x50mm	Caixa Sifonada
36	pc	150x150x50mm	Caixa Sifonada – Antiespumante
36	pc	100x100x50mm	Caixa Sifonada
36	pc	100mm	Curva 90°
288	pc	50mm	Joelho 45°
72	pc	100mm	Joelho 45°
120	pc	40mm	Joelho 45° secundário
216	pc	50mm	Joelho 90°
216	pc	40mm	Joelho 90° secundário
36	pc	100mm	Junção
36	pc	50mm	Junção
144	pc	75mmx50mm	Junção
36	pc	100mmx50mm	Junção
96	pc	100mm	Luva
132	pc	75mm	Luva
240	pc	50mm	Luva
72	pc	50mm	Tê
36	pc	100mm	Vedação para saída de Vaso Sanitário

LEGENDA:

PVC Soldável branco

- Caixa Sifonada 100x100x50mm (Detalhado/em Planta)
- Caixa Sifonada 150x150x50mm (Detalhado/em Planta)
- Curva 90° 50mm (Detalhado/Sabe)
- Joelho 45° 50mm (Detalhado/Desce)
- Joelho 45° 50mm (Detalhado/Frontal)
- Joelho 45° 50mm (Detalhado/Lateral)
- Joelho 45° 75mm (Detalhado/em Planta)
- Joelho 45° secundário 40mm (Detalhado/em Planta)
- Joelho 90° 100mm (Detalhado/Sabe)
- Joelho 90° 50mm (Detalhado/Lateral)
- Joelho 90° 50mm (Detalhado/Sabe)
- Joelho 90° 75mm (Detalhado/Sabe)
- Joelho 90° secundário 40mm (Detalhado/Desce)
- Joelho 90° secundário 40mm (Detalhado/Sabe)
- Junção 100x50mm (Detalhado/em Planta)
- Junção 50mm (Detalhado/Sabe)
- Junção 75x50mm (Detalhado/Desce)
- Luva 100mm (Detalhado/em Planta)
- Luva 50mm (Detalhado/em Planta)
- Luva 50mm (Detalhado/Frontal)
- Luva 75mm (Detalhado/em Planta)
- Redução 75x50mm (Detalhado/em Planta)
- Redução 75x50mm (Detalhado/Sabe)
- Tê 50mm (Detalhado/Sabe)
- Vedação para saída de Vaso Sanitário 100mm

TUBULAÇÃO

- Tubo PVC Soldável branco 100mm (Detalhado)
- Tubo PVC Soldável branco 40mm (Detalhado)
- Tubo PVC Soldável branco 50mm (Detalhado)
- Tubo PVC Soldável branco 75mm (Detalhado)

Normas atendidas:
- NBR 8160/1999 – Sistemas prediais de esgoto sanitário;
- NBR 7367/1988 – Projeto e assentamento de Tubulações de PVC rígido para sistemas de esgoto sanitário;
- NBR 5688/2010 – Tubo e conexões de PVC-U para sistemas prediais de água pluvial, esgoto sanitário e ventilação.

02	22	09	2020	REVISÃO CONFORME RELATÓRIO "AS BUILT"	ALZINEY	PAVÃO
01	11	03	2021	ALTERAÇÃO DE ARQUITETURA	PAULO	PAVÃO
00	17	09	2020	EMIÇÃO INICIAL	PAULO	PAVÃO
REV. Nº	DA	MES	ANO	DESCRIÇÃO DAS REVISÕES:	AUTOR	VERIFIC.
CLIENTE: GRUPO DIMENSÃO						
OBRA: CONDOMÍNIO TORRES DO SOL RESIDENCE						
TÍTULO: PROJETO SANITÁRIO						
PAV. TIPO – BLOCO TIPO 1 – 48 APTO						
LOCAÇÃO DOS PONTOS SANITÁRIOS						
ESQUEMA PREDIAL						
DESENHO:	1:50	DATA:	17/09/2020	RESPONSÁVEL TÉCNICO:	ABRIL 2021	
PROJETO:	1:50	VERIF.:	JR PAVÃO	Eng. Civil-Reg. Nº. 11033883-4	ABCE	
N.º: 09/2020-SA-02-002						

SA-02

REV. N.º 02