


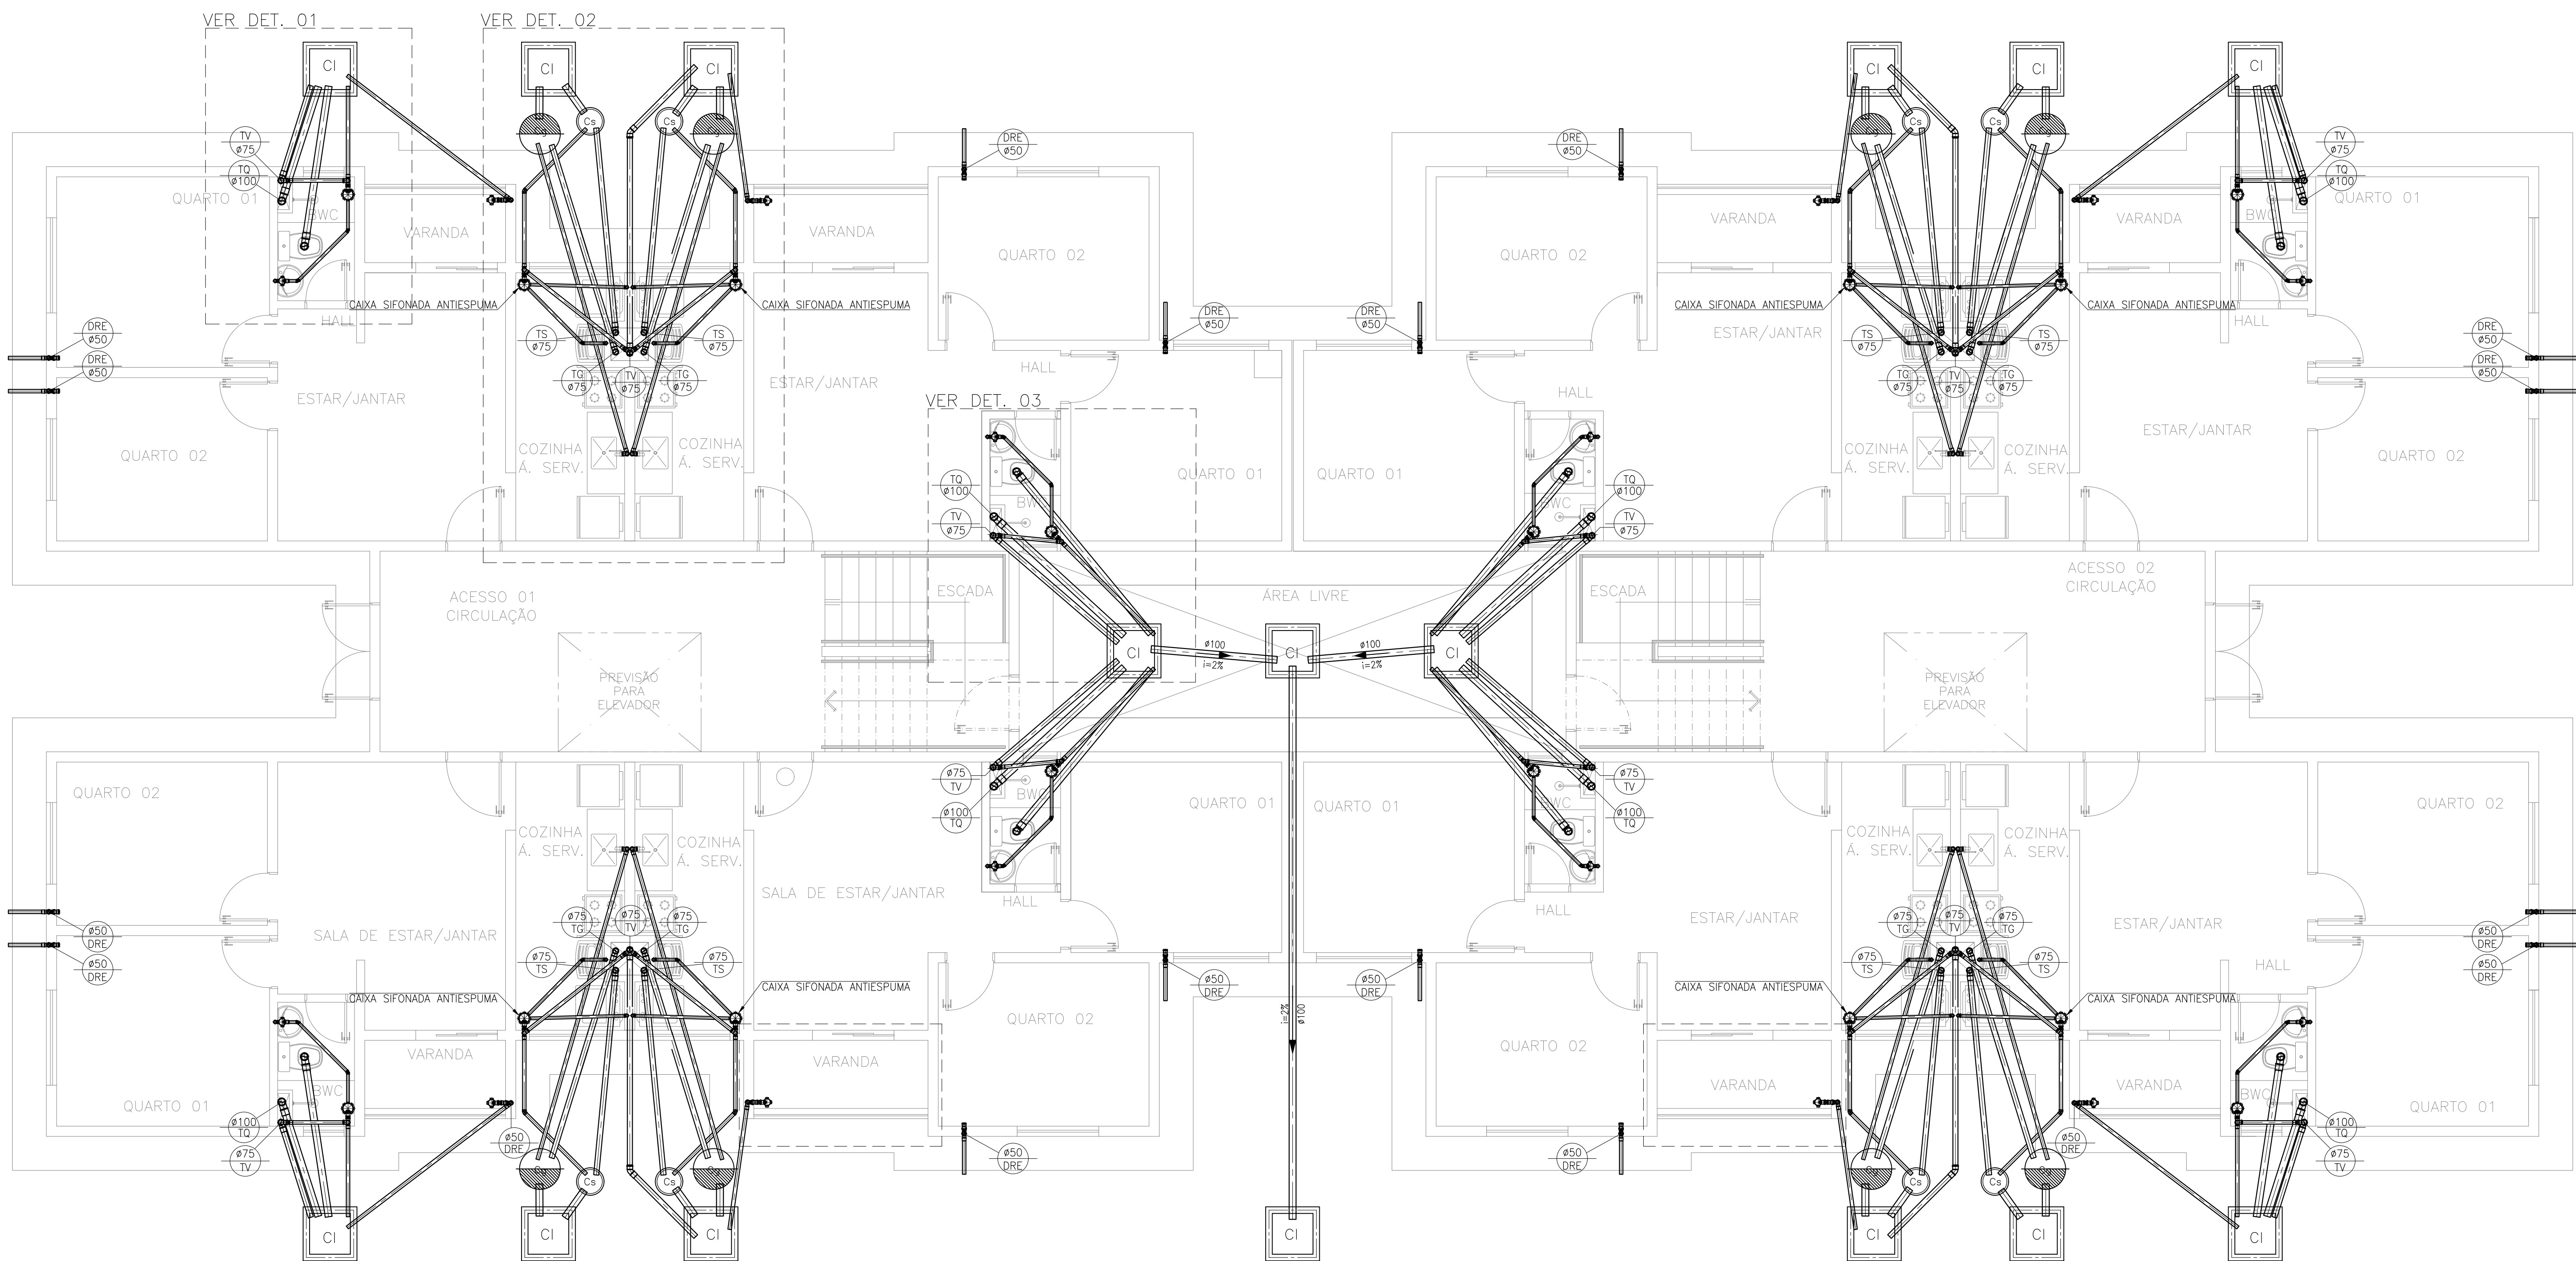

PLANTA BAIXA — PAV. TÉRREO BLOCO TIPO 2 — 32 APTO
ESC. 1/50

LISTA DE MATERIAIS — PAV. TÉRREO			
Quant.	Und.	Dimensão	Descrição
131,37	m	50mm	Tubo PVC Soldável branco
156,49	m	75mm	Tubo PVC Soldável branco
41,60	m	40mm	Tubo PVC Soldável branco
79,70	m	100mm	Tubo PVC Soldável branco
8	pc	100x100x50mm	Caixa Sifonada
8	pc	100x100x40mm	Caixa Sifonada
8	pc	150x150x50mm	Caixa Sifonada
8	pc	150x150x50mm	Caixa Sifonada — Antiespuma
28	pc	75mm	Curva 90
8	pc	50mm	Curva 90
12	pc	100mm	Curva 90
4	pc	75mm	Joelho 45
24	pc	50mm	Joelho 45
36	pc	40mm	Joelho 45 secundário
48	pc	50mm	Joelho 90
4	pc	100mm	Joelho 90
48	pc	40mm	Joelho 90 secundário
8	pc	50mm	Junção
16	pc	75mmx50mm	Junção
56	pc	75mm	Luva
24	pc	100mm	Luva
56	pc	50mm	Luva
16	pc	50mm	Tê
8	pc	100mm	Vedação para saída de Vaso Sanitário

LEGENDA:	
PVC Soldável branco	
	Caixa Sifonada 100x100x50mm (Detalhado/em Planta)
	Caixa Sifonada 150x150x50mm (Detalhado/em Planta)
	Curva 90 50mm (Detalhado/Sobe)
	Joelho 45 50mm (Detalhado/Desce)
	Joelho 45 50mm (Detalhado/Frontal)
	Joelho 45 50mm (Detalhado/Lateral)
	Joelho 45 75mm (Detalhado/em Planta)
	Joelho 45 secundário 40mm (Detalhado/em Planta)
	Joelho 90 100mm (Detalhado/Sobe)
	Joelho 90 50mm (Detalhado/Lateral)
	Joelho 90 50mm (Detalhado/Sobe)
	Joelho 90 75mm (Detalhado/Sobe)
	Joelho 90 secundário 40mm (Detalhado/Desce)
	Joelho 90 secundário 40mm (Detalhado/Sobe)
	Junção 100x50mm (Detalhado/em Planta)
	Junção 50mm (Detalhado/Sobe)
	Junção 75x50mm (Detalhado/Desce)
	Luva 100mm (Detalhado/em Planta)
	Luva 50mm (Detalhado/em Planta)
	Luva 50mm (Detalhado/Frontal)
	Luva 75mm (Detalhado/em Planta)
	Redução 75x50mm (Detalhado/em Planta)
	Redução 75x50mm (Detalhado/Sobe)
	Tê 50mm (Detalhado/Sobe)
	Vedação para saída de Vaso Sanitário 100mm
TUBULAÇÃO	
	Tubo PVC Soldável branco 100mm (Detalhado)
	Tubo PVC Soldável branco 40mm (Detalhado)
	Tubo PVC Soldável branco 50mm (Detalhado)
	Tubo PVC Soldável branco 75mm (Detalhado)

PRUMADAS	
	DRENAGEM
	TUBO DE QUEDA
	TUBO DE VENTILAÇÃO
	TUBO DE SABÃO
	TUBO DE GORDURA

Normas atendidas:
— NBR 8160/1999 — Sistemas prediais de esgoto Sanitário;
— NBR 7367/1988 — Projeto e assentamento de Tubulações de PVC rígido para sistemas de esgoto sanitário;
— NBR 5688/2010 — Tubo e conexões de PVC-U para sistemas prediais de água pluvial, esgoto sanitário e ventilação.

02	22	09	2025	REVISÃO CONFORME RELATÓRIO "AS BUILT"	ALDINEY	PAVÃO
01	11	03	2021	ALTERAÇÃO DE ARQUITETURA	PAULO	PAVÃO
00	17	09	2020	EMIÇÃO INICIAL	PAULO	PAVÃO
REV. N°	DIA	MÊS	ANO	DESCRIÇÃO DAS REVISÕES:	AUTOR	VERIFIC.
CLIENTE: GRUPO DIMENSÃO						
OBRA: CONDOMÍNIO TORRES DO SOL RESIDENCE						
TÍTULO: PROJETO SANITÁRIO						
PAV. TÉRREO — BLOCO TIPO 2 — 32 APTO						
LOCAÇÃO DOS PONTOS SANITÁRIOS						
ESQUEMA PREDIAL						
DESENHO:	1:50	DATA:	17/09/2020	RESPONSÁVEL TÉCNICO:	José R. Pavão Lopes	
PLANTAS:	1:50	VERIF.:	JR PAVÃO	Eng. Civil-Crea/MA Reg. Nac.: N110358835-4	ASSOCIAÇÃO BRASILEIRA DE ENGENHARIA E ARQUITETURA ABECE	

GAUSS
PROJETOS

350 - LUIZ-MA - / Fortaleza-CE
Fone/Fax: (90)3312-7800
gaussprojetos@aol.com.br

DES. Nº

SA-05

REV. N° 1
02

N.º DES. 09.2020-SA-05-R02