


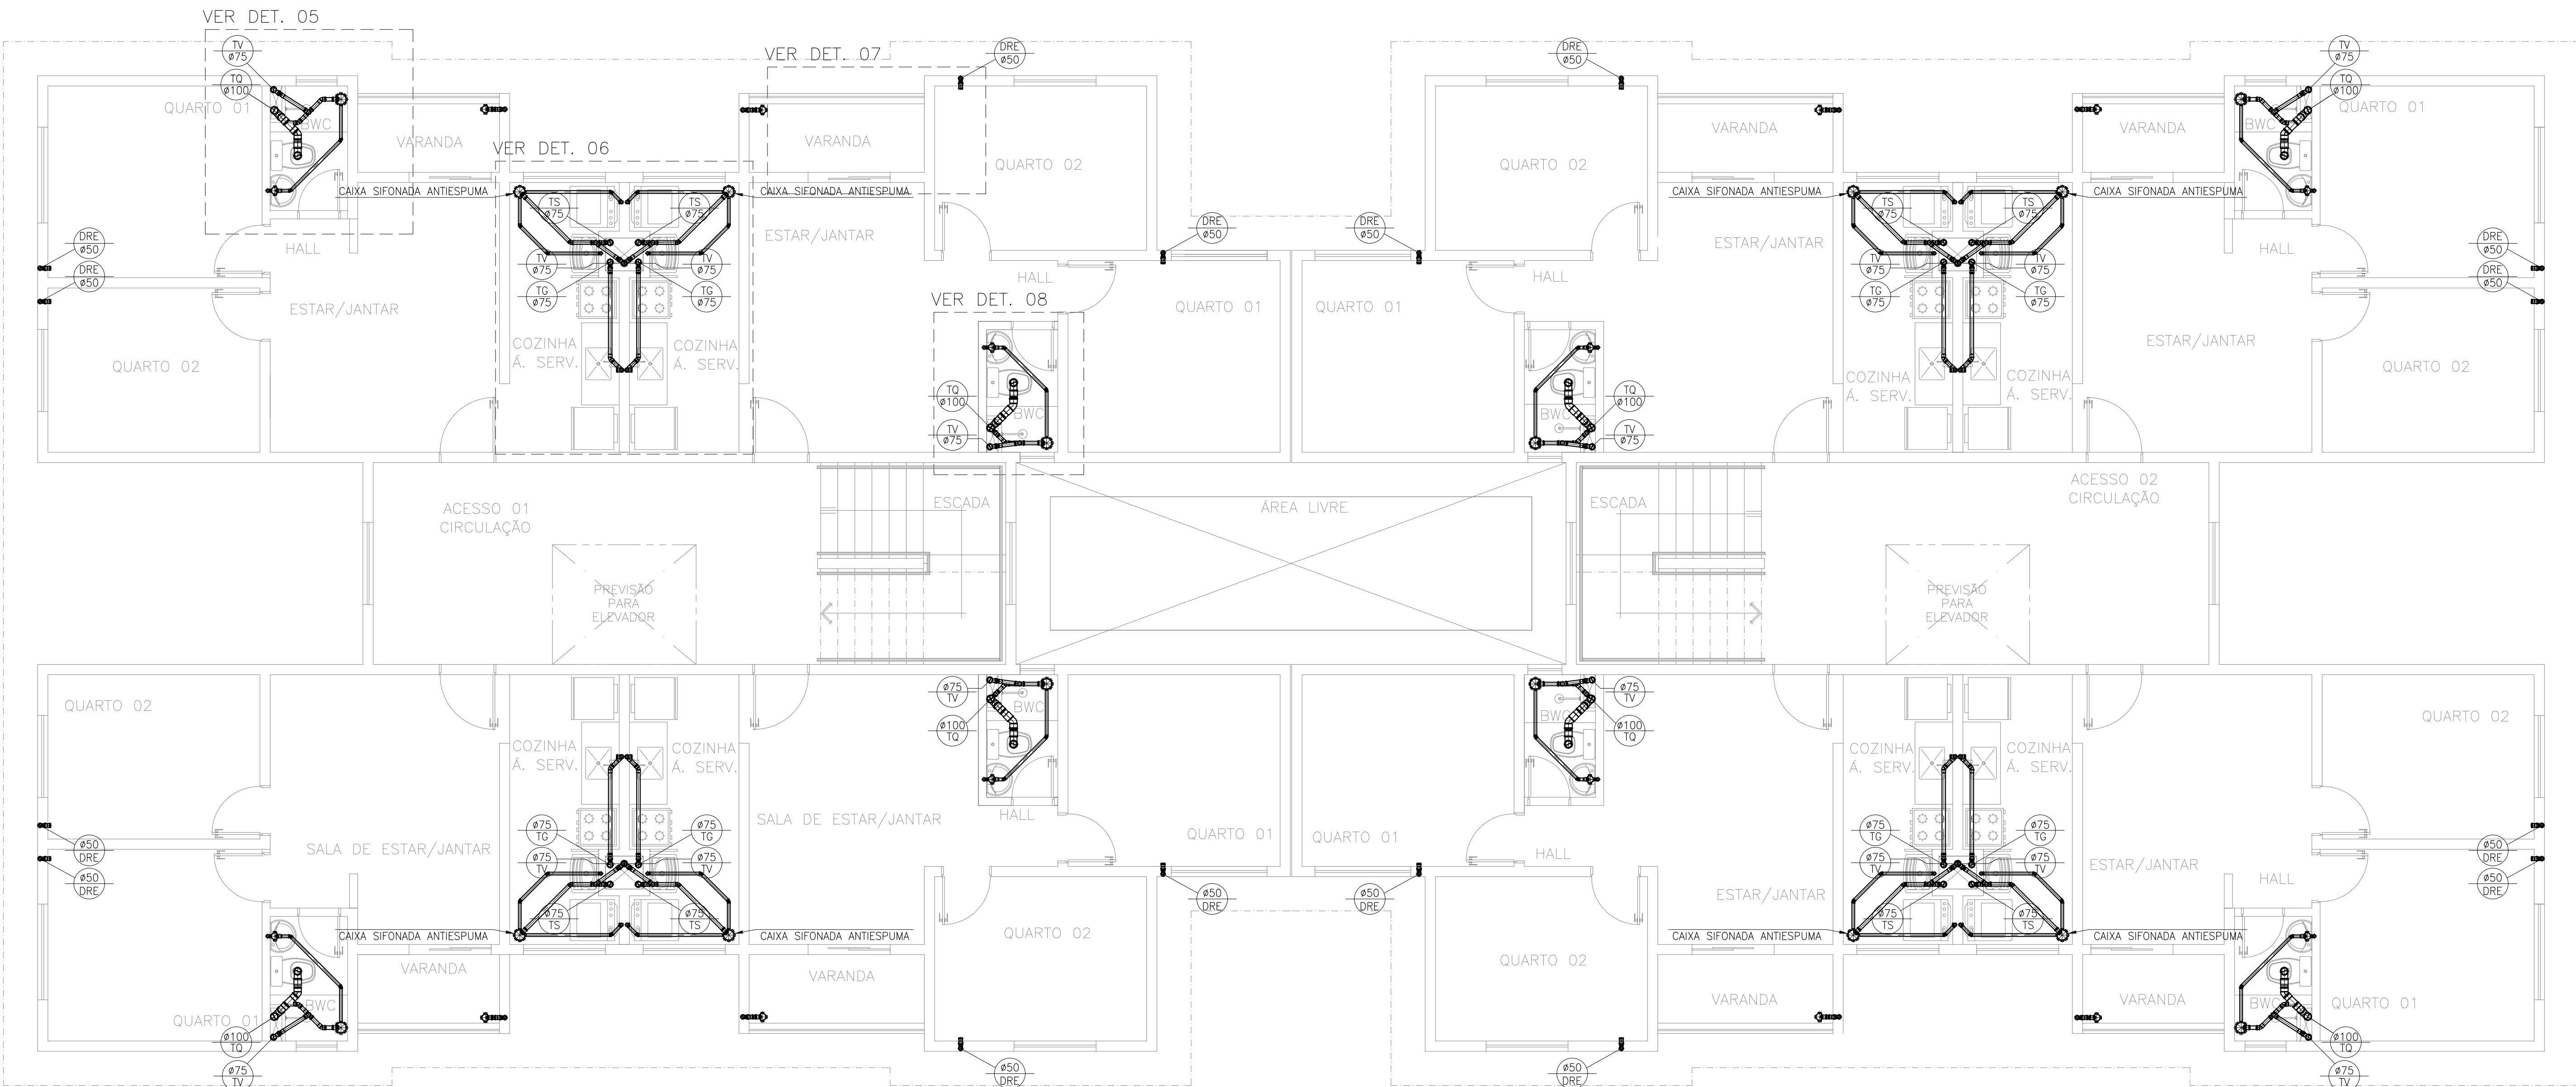

PLANTA BAIXA – PAV. TIPO BLOCO TIPO 2 – 32 APTO
ESC. 1/50

LISTA DE MATERIAIS – PAV. TIPO (3x)				
Quant.	Und.	Dimensão	Descrição	
235,20	m	75mm	Tubo PVC Soldável branco	
71,29	m	100mm	Tubo PVC Soldável branco	
135,70	m	50mm	Tubo PVC Soldável branco	
122,79	m	40mm	Tubo PVC Soldável branco	
24	pc	100x100x50mm	Caixa Sifonada	
24	pc	100x100x40mm	Caixa Sifonada	
24	pc	150x150x50mm	Caixa Sifonada	
24	pc	150x150x50mm	Caixa Sifonada – Antiespuma	
24	pc	100mm	Curva 90	
24	pc	100mm	Joelho 45	
192	pc	50mm	Joelho 45	
84	pc	40mm	Joelho 45 secundário	
144	pc	50mm	Joelho 90	
144	pc	40mm	Joelho 90 secundário	
24	pc	50mm	Jungão	
96	pc	75mmx50mm	Jungão	
24	pc	100mm	Jungão	
24	pc	100mmx50mm	Jungão	
84	pc	75mm	Luva	
60	pc	100mm	Luva	
156	pc	50mm	Luva	
48	pc	50mm	Tê	
24	pc	100mm	Vedação para saída de Vaso Sanitário	

LEGENDA:

PVC Soldável branco

Caixa Sifonada 100x100x50mm (Detalhado/em Planta)

Caixa Sifonada 150x150x50mm (Detalhado/em Planta)

Curva 90 50mm (Detalhado/Sobe)

Joelho 45 50mm (Detalhado/Desce)

Joelho 45 50mm (Detalhado/Frontal)

Joelho 45 50mm (Detalhado/Lateral)

Joelho 45 75mm (Detalhado/em Planta)

Joelho 45 secundário 40mm (Detalhado/em Planta)

Joelho 90 100mm (Detalhado/Sobe)

Joelho 90 50mm (Detalhado/Lateral)

Joelho 90 50mm (Detalhado/Sobe)

Joelho 90 75mm (Detalhado/Desce)

Joelho 90 secundário 40mm (Detalhado/Sobe)

Jungão 100x50mm (Detalhado/em Planta)

Jungão 50mm (Detalhado/Sobe)

Jungão 75x50mm (Detalhado/Desce)

Luva 100mm (Detalhado/em Planta)

Luva 50mm (Detalhado/em Planta)

Luva 50mm (Detalhado/Frontal)

Luva 75mm (Detalhado/em Planta)

Redução 75x50mm (Detalhado/em Planta)

Redução 75x50mm (Detalhado/Sobe)

Tê 50mm (Detalhado/Sobe)

Vedação para saída de Vaso Sanitário 100mm

TUBULAÇÃO

Tubo PVC Soldável branco 100mm (Detalhado)

Tubo PVC Soldável branco 40mm (Detalhado)

Tubo PVC Soldável branco 50mm (Detalhado)

Tubo PVC Soldável branco 75mm (Detalhado)

PRUMADAS

DRENAÇÃO

TUBO DE QUEDA

TUBO DE VENTILAÇÃO

TUBO DE SABÃO

TUBO DE GORDURA

Normas atendidas:
-NBR 8160/1999 – Sistemas prediais de esgoto Sanitário;
-NBR 7367/1988 – Projeto e assentamento de Tubulações de PVC rígido para sistemas de esgoto sanitário;
-NBR 5688/2010 – Tubo e conexões de PVC-U para sistemas prediais de água pluvial, esgoto sanitário e ventilação.

02	22	09	2025	REVISÃO CONFORME RELATÓRIO "AS BUILT"	ALDINEY	PAVÃO
01	11	03	2021	ALTERAÇÃO DE ARQUITETURA	PAULO	PAVÃO
00	17	09	2020	EMIÇÃO INICIAL	PAULO	PAVÃO
REV. N°	DIA	MÊS	ANO	DESCRIÇÃO DAS REVISÕES:	AUTOR	VERIFIC.
CLIENTE						
GRUPO DIMENSÃO						
OBRA						
CONDOMÍNIO TORRES DO SOL RESIDENCE						
TÍTULO						
PROJETO SANITÁRIO						
PAV. TIPO – BLOCO TIPO 2 – 32 APTO						
LOCAÇÃO DOS PONTOS SANITÁRIOS						
ESQUEMA PREDIAL						
DESENHO:	1:50	DATA:	17/09/2020	RESPONSÁVEL TÉCNICO:	José R. Pavão Lopes	
PLANTAS:	1:50	VERIF.:	JR PAVÃO	Eng. Civil-Crea/MA Reg. Nac.-N110358835-4	ASSOCIAÇÃO BRASILEIRA DE ENGENHARIA E ARQUITETURA ABCE	

SA-06

REV. N° 1

02

N.DES. 09.2020-SA-06-R02