




DET. 01

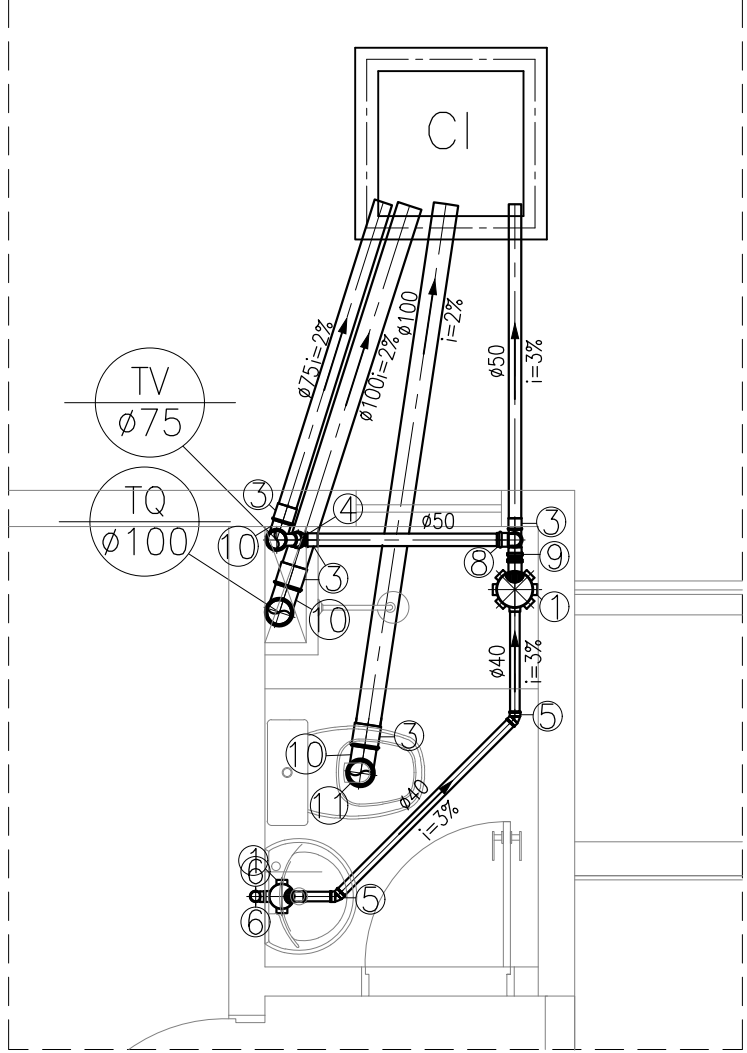


DET. 02

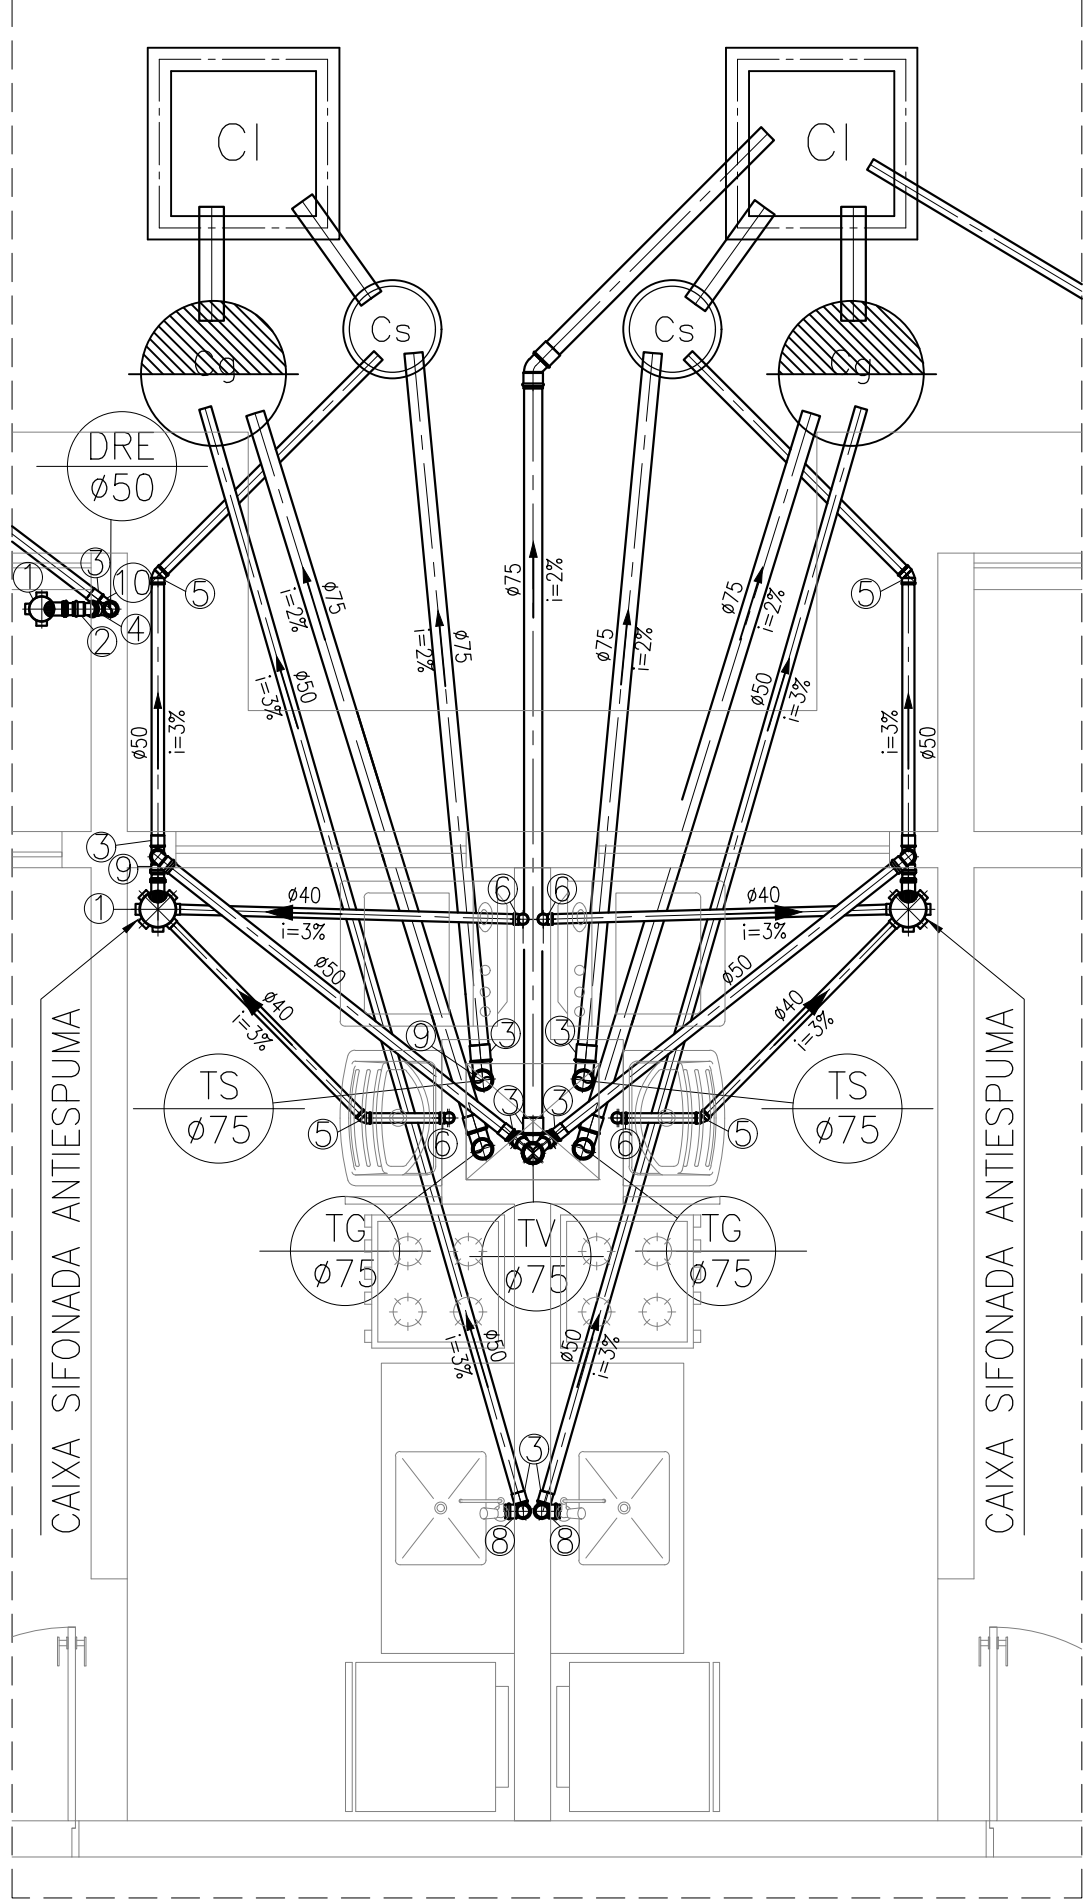


DET. 03

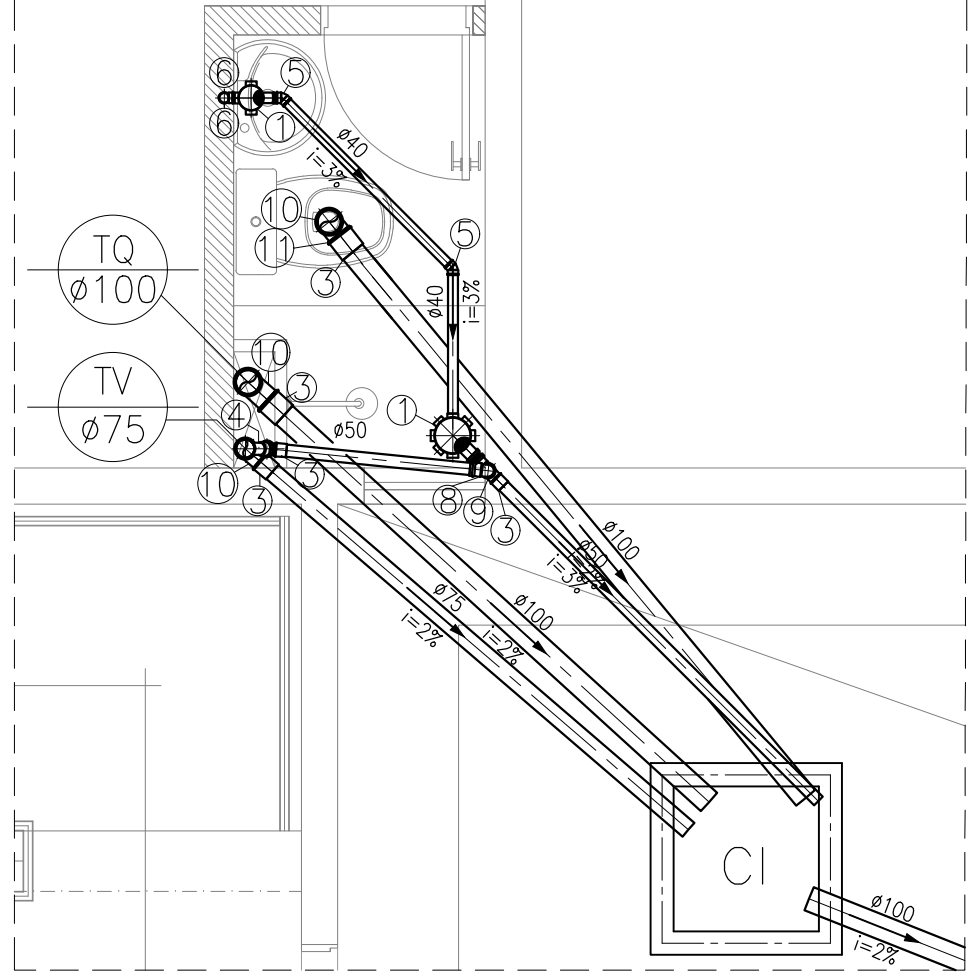


DET. 04

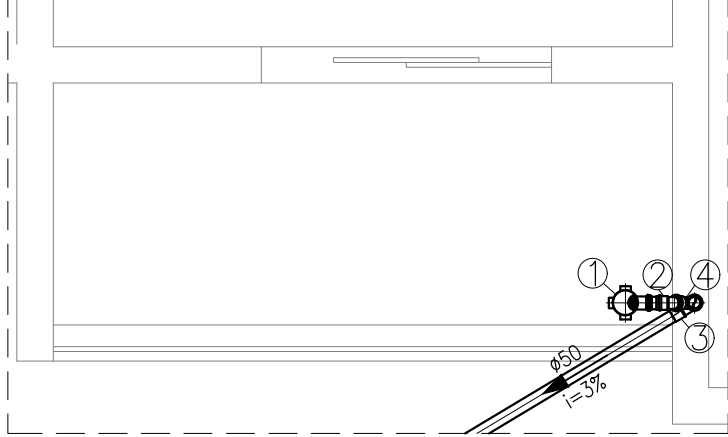


DET. 05

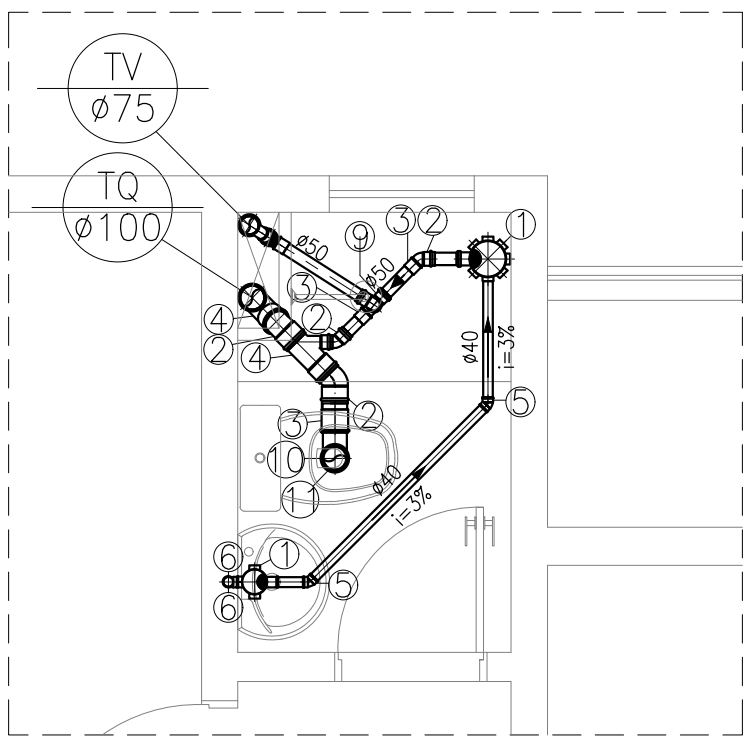


DET. 06

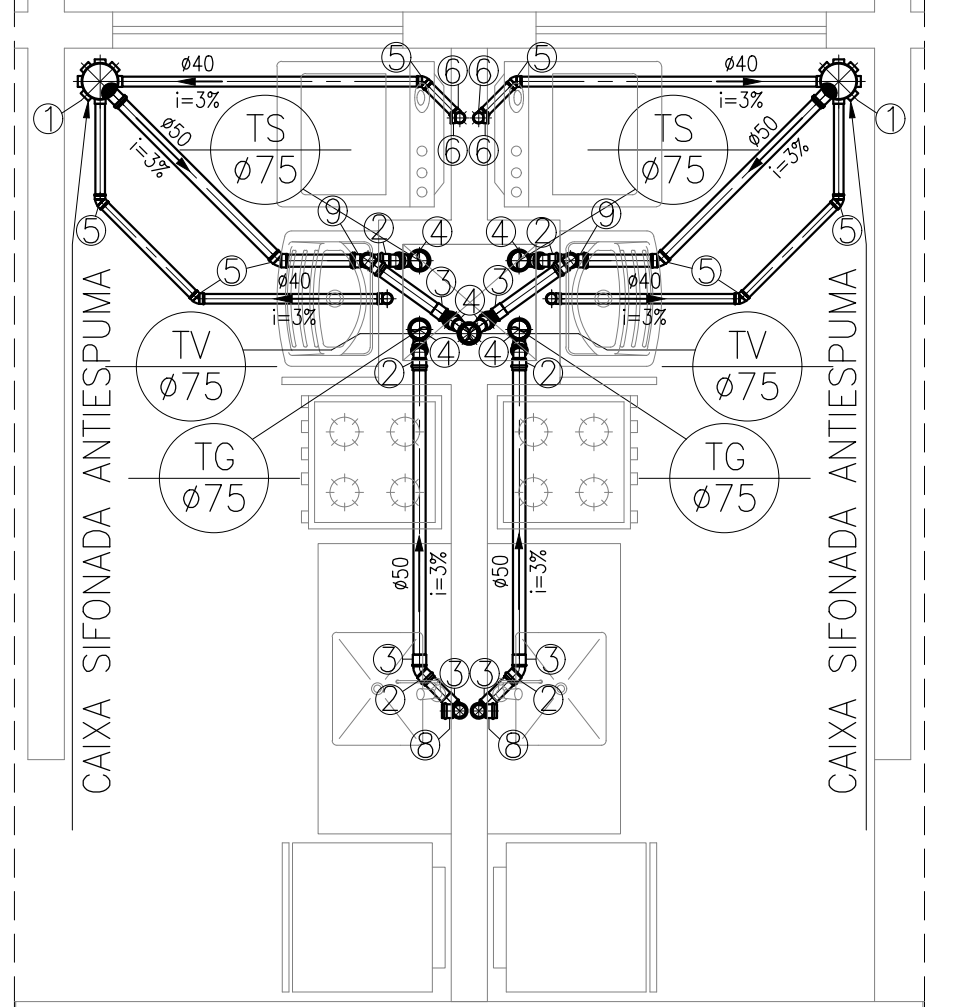

DET. 08

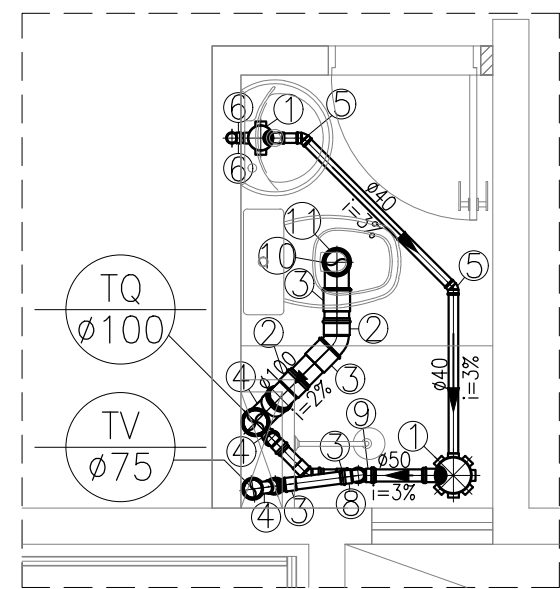

DET. 07

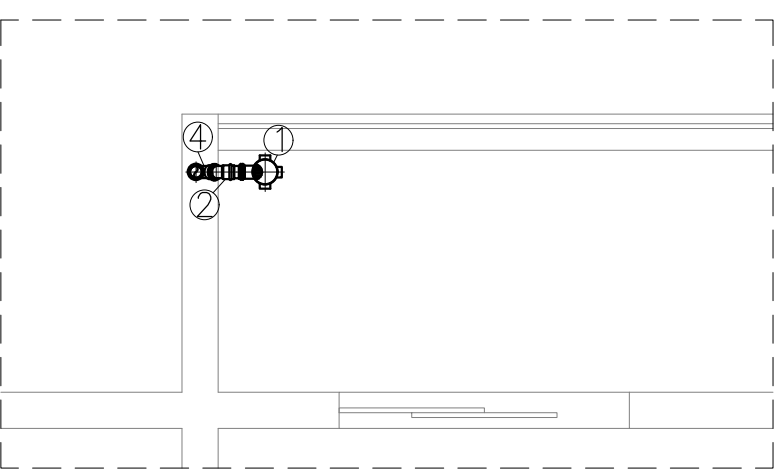

PRUMADAS	
DRE øXX	DRENAGEM
TQ øXX	TUBO DE QUEDA
TV øXX	TUBO DE VENTILAÇÃO
TS øXX	TUBO DE SABÃO
TG øXX	TUBO DE GORDURA

LEGENDA:

PVC Soldável branco	
	- Caixa Sifonada 100x100x50mm (Detalhado/em Planta)
	- Caixa Sifonada 150x150x50mm (Detalhado/em Planta)
	- Curva 90 50mm (Detalhado/Sobe)
	- Joelho 45 50mm (Detalhado/Desce)
	- Joelho 45 50mm (Detalhado/Frontal)
	- Joelho 45 50mm (Detalhado/Lateral)
	- Joelho 45 75mm (Detalhado/em Planta)
	- Joelho 45 secundário 40mm (Detalhado/em Planta)
	- Joelho 90 100mm (Detalhado/Sobe)
	- Joelho 90 50mm (Detalhado/Lateral)
	- Joelho 90 50mm (Detalhado/Sobe)
	- Joelho 90 75mm (Detalhado/Sobe)
	- Joelho 90 secundário 40mm (Detalhado/Desce)
	- Joelho 90 secundário 40mm (Detalhado/Sobe)
	- Junção 100x50mm (Detalhado/em Planta)
	- Junção 50mm (Detalhado/Sobe)
	- Junção 75x50mm (Detalhado/Desce)
	- Luva 100mm (Detalhado/em Planta)
	- Luva 50mm (Detalhado/em Planta)
	- Luva 50mm (Detalhado/Frontal)
	- Luva 75mm (Detalhado/em Planta)
	- Redução 75x50mm (Detalhado/em Planta)
	- Redução 75x50mm (Detalhado/Sobe)
	- Tê 50mm (Detalhado/Sobe)
	- Vedação para saída de Vaso Sanitário 100mm
TUBULAÇÃO	
	- Tubo PVC Soldável branco 100mm (Detalhado)
	- Tubo PVC Soldável branco 40mm (Detalhado)
	- Tubo PVC Soldável branco 50mm (Detalhado)
	- Tubo PVC Soldável branco 75mm (Detalhado)

Normas atendidas:
-NBR 8160/1999 - Sistemas prediais de esgoto Sanitário;
-NBR 7367/1988 - Projeto e assentamento de Tubulações de PVC rígido para sistemas de esgoto sanitário;
-NBR 5688/2010 - Tubo e conexões de PVC-U para sistemas prediais de água pluvial, esgoto sanitário e ventilação.

LEGENDA

- 1 - Caixa Sifonada
- 2 - Joelho 45
- 3 - Luva
- 4 - Junção
- 5 - Joelho 45 secundário
- 6 - Joelho 90 secundário
- 7 - Curva Longa 90
- 8 - Joelho 90
- 9 - Tê
- 10 - Curva 90
- 11 - Vedação para saída de Vaso Sanitário
- 12 - Curva 45
- 13 - Ralo Seco

02	22	09	2020	REVISÃO CONFORME RELATÓRIO "AS BUILT"	ALDINEY	PAVÃO
01	11	03	2021	ALTERAÇÃO DE ARQUITETURA	PAULO	PAVÃO
00	17	09	2020	EMIÇÃO INICIAL	PAULO	PAVÃO
REV. N°	DIA	MÊS	ANO	DESCRIÇÃO DAS REVISÕES:	AUTOR	VERIFIC.
CLIENTE GRUPO DIMENSÃO						
OBRA CONDOMÍNIO TORRES DO SOL RESIDENCE						
TÍTULO PROJETO SANITÁRIO BLOCO TIPO 2 - 32 APTO DETALHES 01 A 08 ESQUEMA PREDIAL						
DESENHO:	1:50	DATA:	17/09/2020	RESPONSÁVEL TÉCNICO:	José R. Pavão Lopes	
PLANTAS:	1:50	VERIF.:	JR PAVÃO	Eng. Civil-Crea/MA Reg. Nac.-1110358835-4		

GAUSS
PROJETOS

350 - Luís-Má - / Fortaleza-CE
Fone/Fax: (90)3312-7800
gaussprojetos@uol.com.br

DES. Nº

SA-07

REV. Nº 1

02

N.DES.

09.2020-SA-07-002