


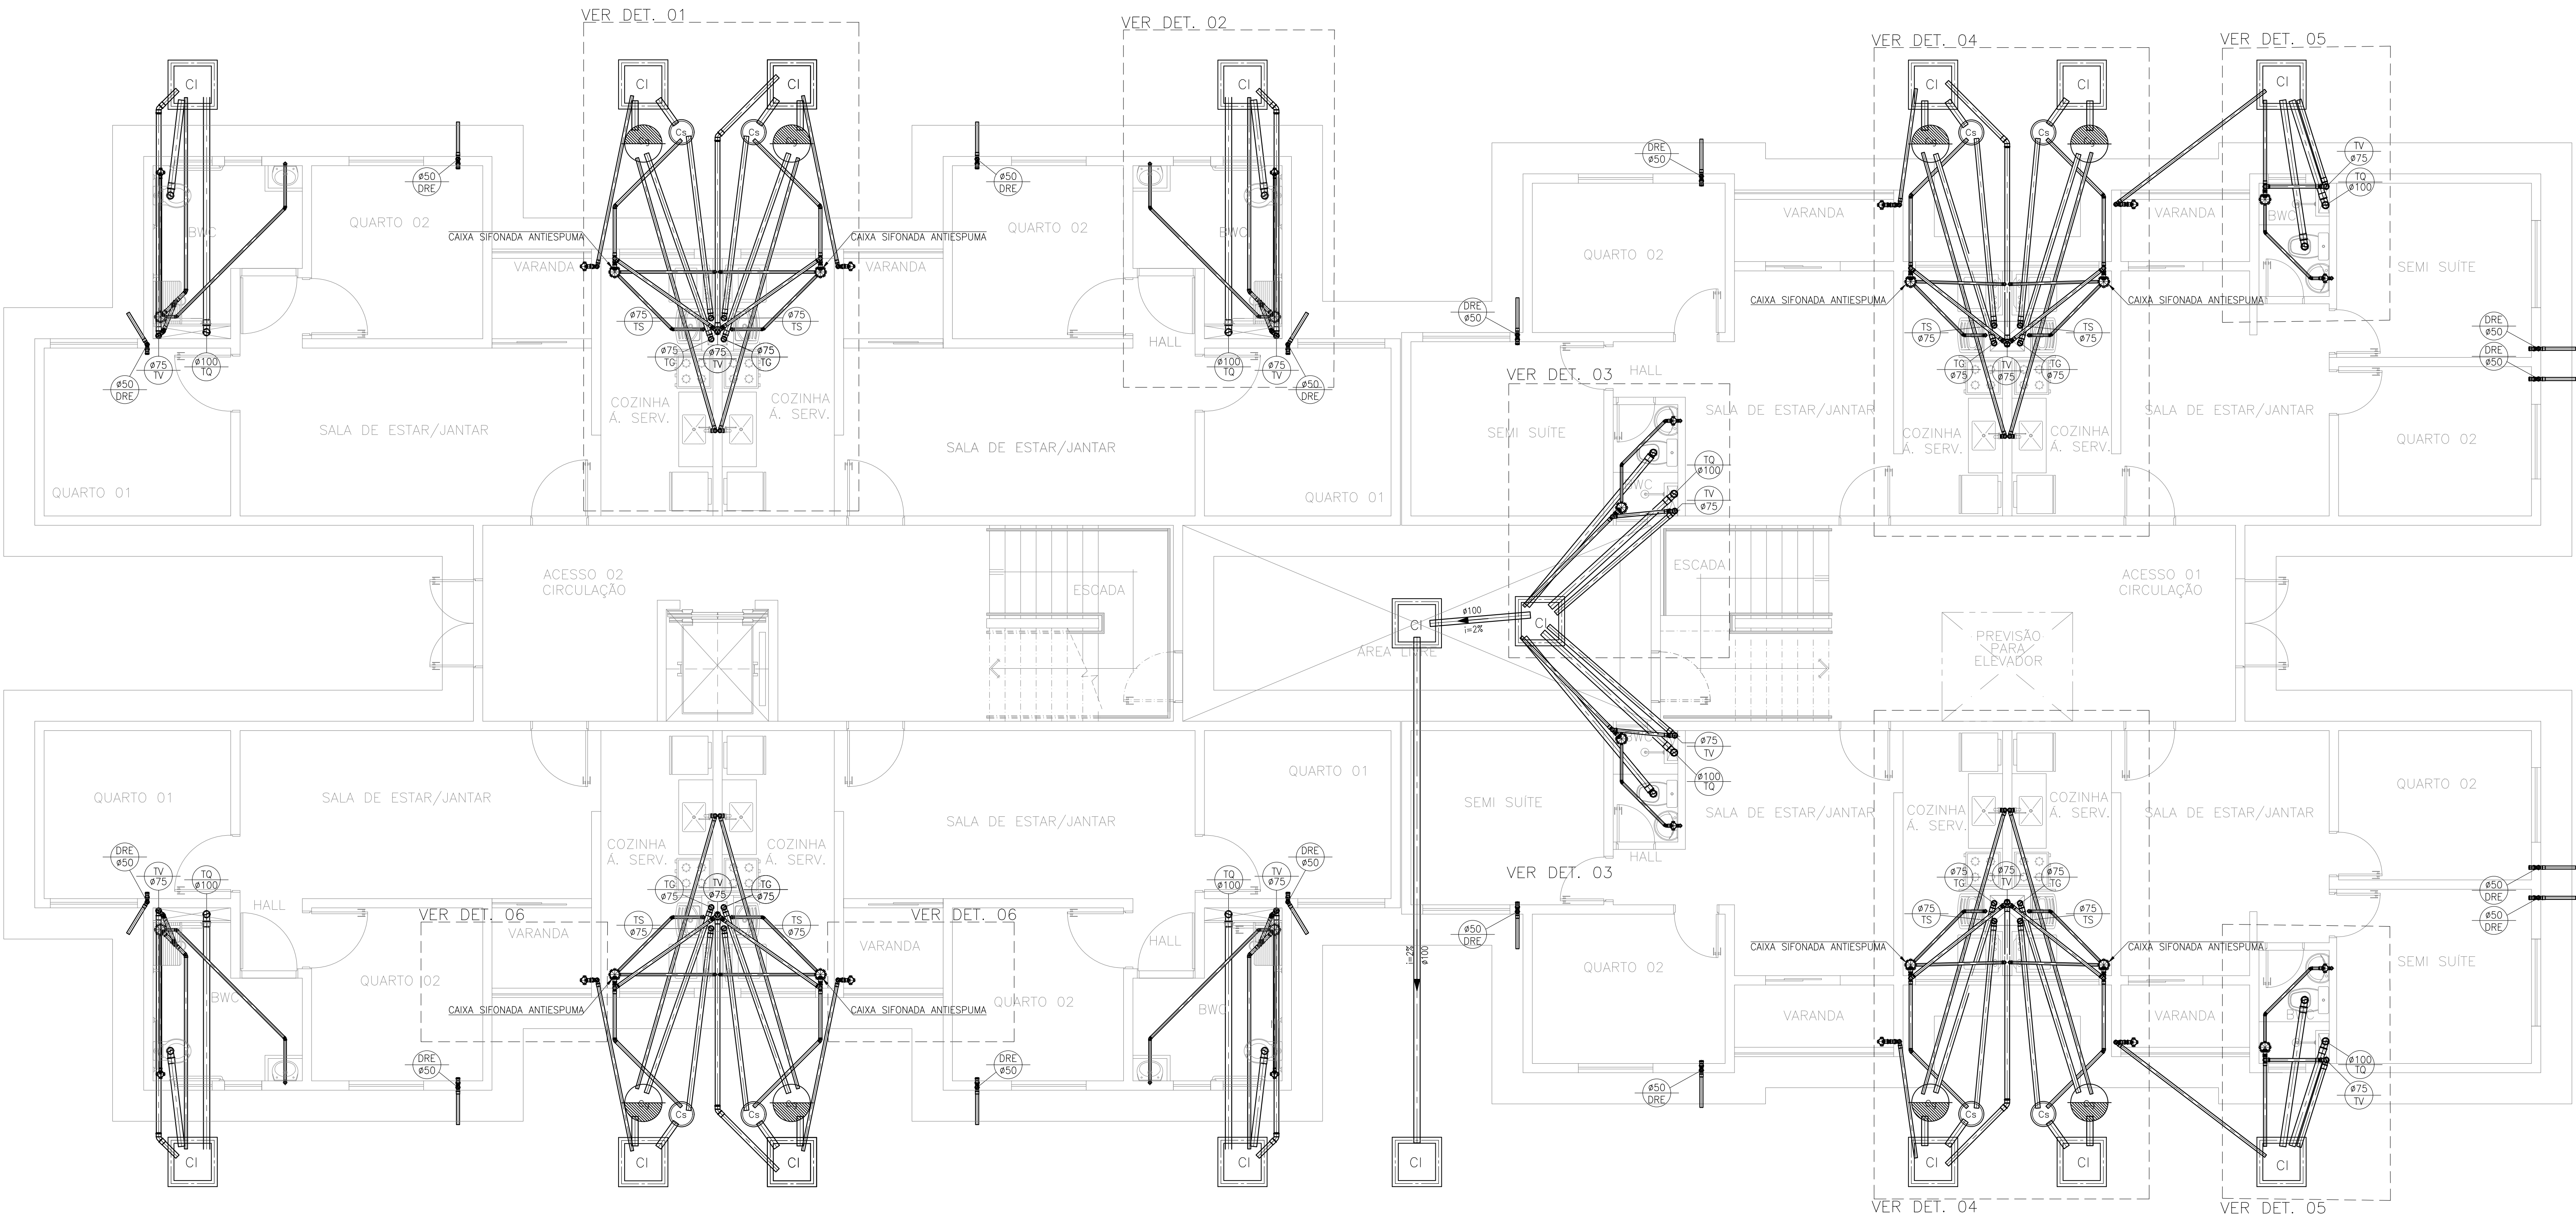

LISTA DE MATERIAIS - PAV. TÉRREO				
Quant.	Und.	Dimensão	Descrição	
171.58	m	75mm	Tubo PVC Soldável branco	
139.54	m	50mm	Tubo PVC Soldável branco	
50.20	m	40mm	Tubo PVC Soldável branco	
78.76	m	100mm	Tubo PVC Soldável branco	
8	pc	100x100x50mm	Caixa Sifonada	
8	pc	100x100x40mm	Caixa Sifonada	
8	pc	150x150x50mm	Caixa Sifonada	
8	pc	150x150x50mm	Caixa Sifonada - Antiespuma	
8	pc	50mm	Curva 90	
14	pc	100mm	Curva 90	
28	pc	75mm	Curva 90	
24	pc	50mm	Joelho 45	
8	pc	75mm	Joelho 45	
38	pc	40mm	Joelho 45 secundário	
2	pc	100mm	Joelho 90	
48	pc	50mm	Joelho 90	
48	pc	40mm	Joelho 90 secundário	
16	pc	75mmx50mm	Junção	
8	pc	50mm	Junção	
62	pc	75mm	Luva	
56	pc	50mm	Luva	
24	pc	100mm	Luva	
16	pc	50mm	Tê	
8	pc	100mm	Vedação para saída de Vaso Sanitária	

LEGENDA:

PVC Soldável branco

- Caixa Sifonada 100x100x50mm (Detalhado/em Planta)
- Caixa Sifonada 150x150x50mm (Detalhado/em Planta)
- Curva 90 50mm (Detalhado/Sobe)
- Joelho 45 50mm (Detalhado/Desce)
- Joelho 45 50mm (Detalhado/Frontal)
- Joelho 45 50mm (Detalhado/Lateral)
- Joelho 45 75mm (Detalhado/em Planta)
- Joelho 45 secundário 40mm (Detalhado/em Planta)
- Joelho 90 100mm (Detalhado/Sobe)
- Joelho 90 50mm (Detalhado/Lateral)
- Joelho 90 50mm (Detalhado/Sobe)
- Joelho 90 75mm (Detalhado/Sobe)
- Joelho 90 secundário 40mm (Detalhado/Desce)
- Joelho 90 secundário 40mm (Detalhado/Sobe)
- Junção 100x50mm (Detalhado/em Planta)
- Junção 50mm (Detalhado/Sobe)
- Junção 75x50mm (Detalhado/Desce)
- Luva 100mm (Detalhado/em Planta)
- Luva 50mm (Detalhado/em Planta)
- Luva 50mm (Detalhado/Frontal)
- Luva 75mm (Detalhado/em Planta)
- Redução 75x50mm (Detalhado/em Planta)
- Redução 75x50mm (Detalhado/Sobe)
- Tê 50mm (Detalhado/Sobe)
- Vedação para saída de Vaso Sanitária 100mm

TUBULAÇÃO

- Tubo PVC Soldável branco 100mm (Detalhado)
- Tubo PVC Soldável branco 40mm (Detalhado)
- Tubo PVC Soldável branco 50mm (Detalhado)
- Tubo PVC Soldável branco 75mm (Detalhado)

PRUMADAS

- DRE
- TQ
- TV
- TS
- TG

DRENAGEM

TUBO DE QUEDA

TUBO DE VENTILAÇÃO

TUBO DE SABÃO

TUBO DE GORDURA

Normas atendidas:

- NBR 8160/1999 - Sistemas prediais de esgoto Sanitário;
- NBR 7367/1988 - Projeto e assentamento de Tubulações de PVC rígido para sistemas de esgoto sanitário;
- NBR 5686/2010 - Tubo e conexões de PVC-U para sistemas prediais de água pluvial, esgoto sanitário e ventilação.

02	22	09	2020	REVISÃO CONFORME RELATÓRIO "AS BUILT"	ALINEY	PAVÃO
01	11	03	2021	ALTERAÇÃO DE ARQUITETURA	PAULO	PAVÃO
00	18	09	2020	EMISSÃO INICIAL	PAULO	PAVÃO
REV. Nº	DA	MES	ANO	DESCRIÇÃO DAS REVISÕES	AUTOR	VERIFIC.
CLIENTE: GRUPO DIMENSÃO						
OBRA: CONDOMÍNIO TORRES DO SOL RESIDENCE						
TÍTULO: PROJETO SANITÁRIO						
PAV. TÉRREO - BLOCO TIPO 3 - 32 APTO						
LOCAÇÃO DOS PONTOS SANITÁRIOS						
ESQUEMA PREDIAL						

DESENHO:	1:50	DATA:	17/09/2020	RESPONSÁVEL TÉCNICO:	José R. Pavão Lopes	PROJETO
PLANTAS:	1:50	VERIF.:	JR PAVÃO	Eng. Civil-Reg. Nº. 11033835-4	PAVÃO	PROJETO

SA-09

REV. N.º 02

09/2020-SA-09-002